


SAMPYKKT AF BYGGINGARFULLTRÚA

07 MAJ 2001

BYGGINGARFULLTRÚA Í VESTMANNAEYJUM

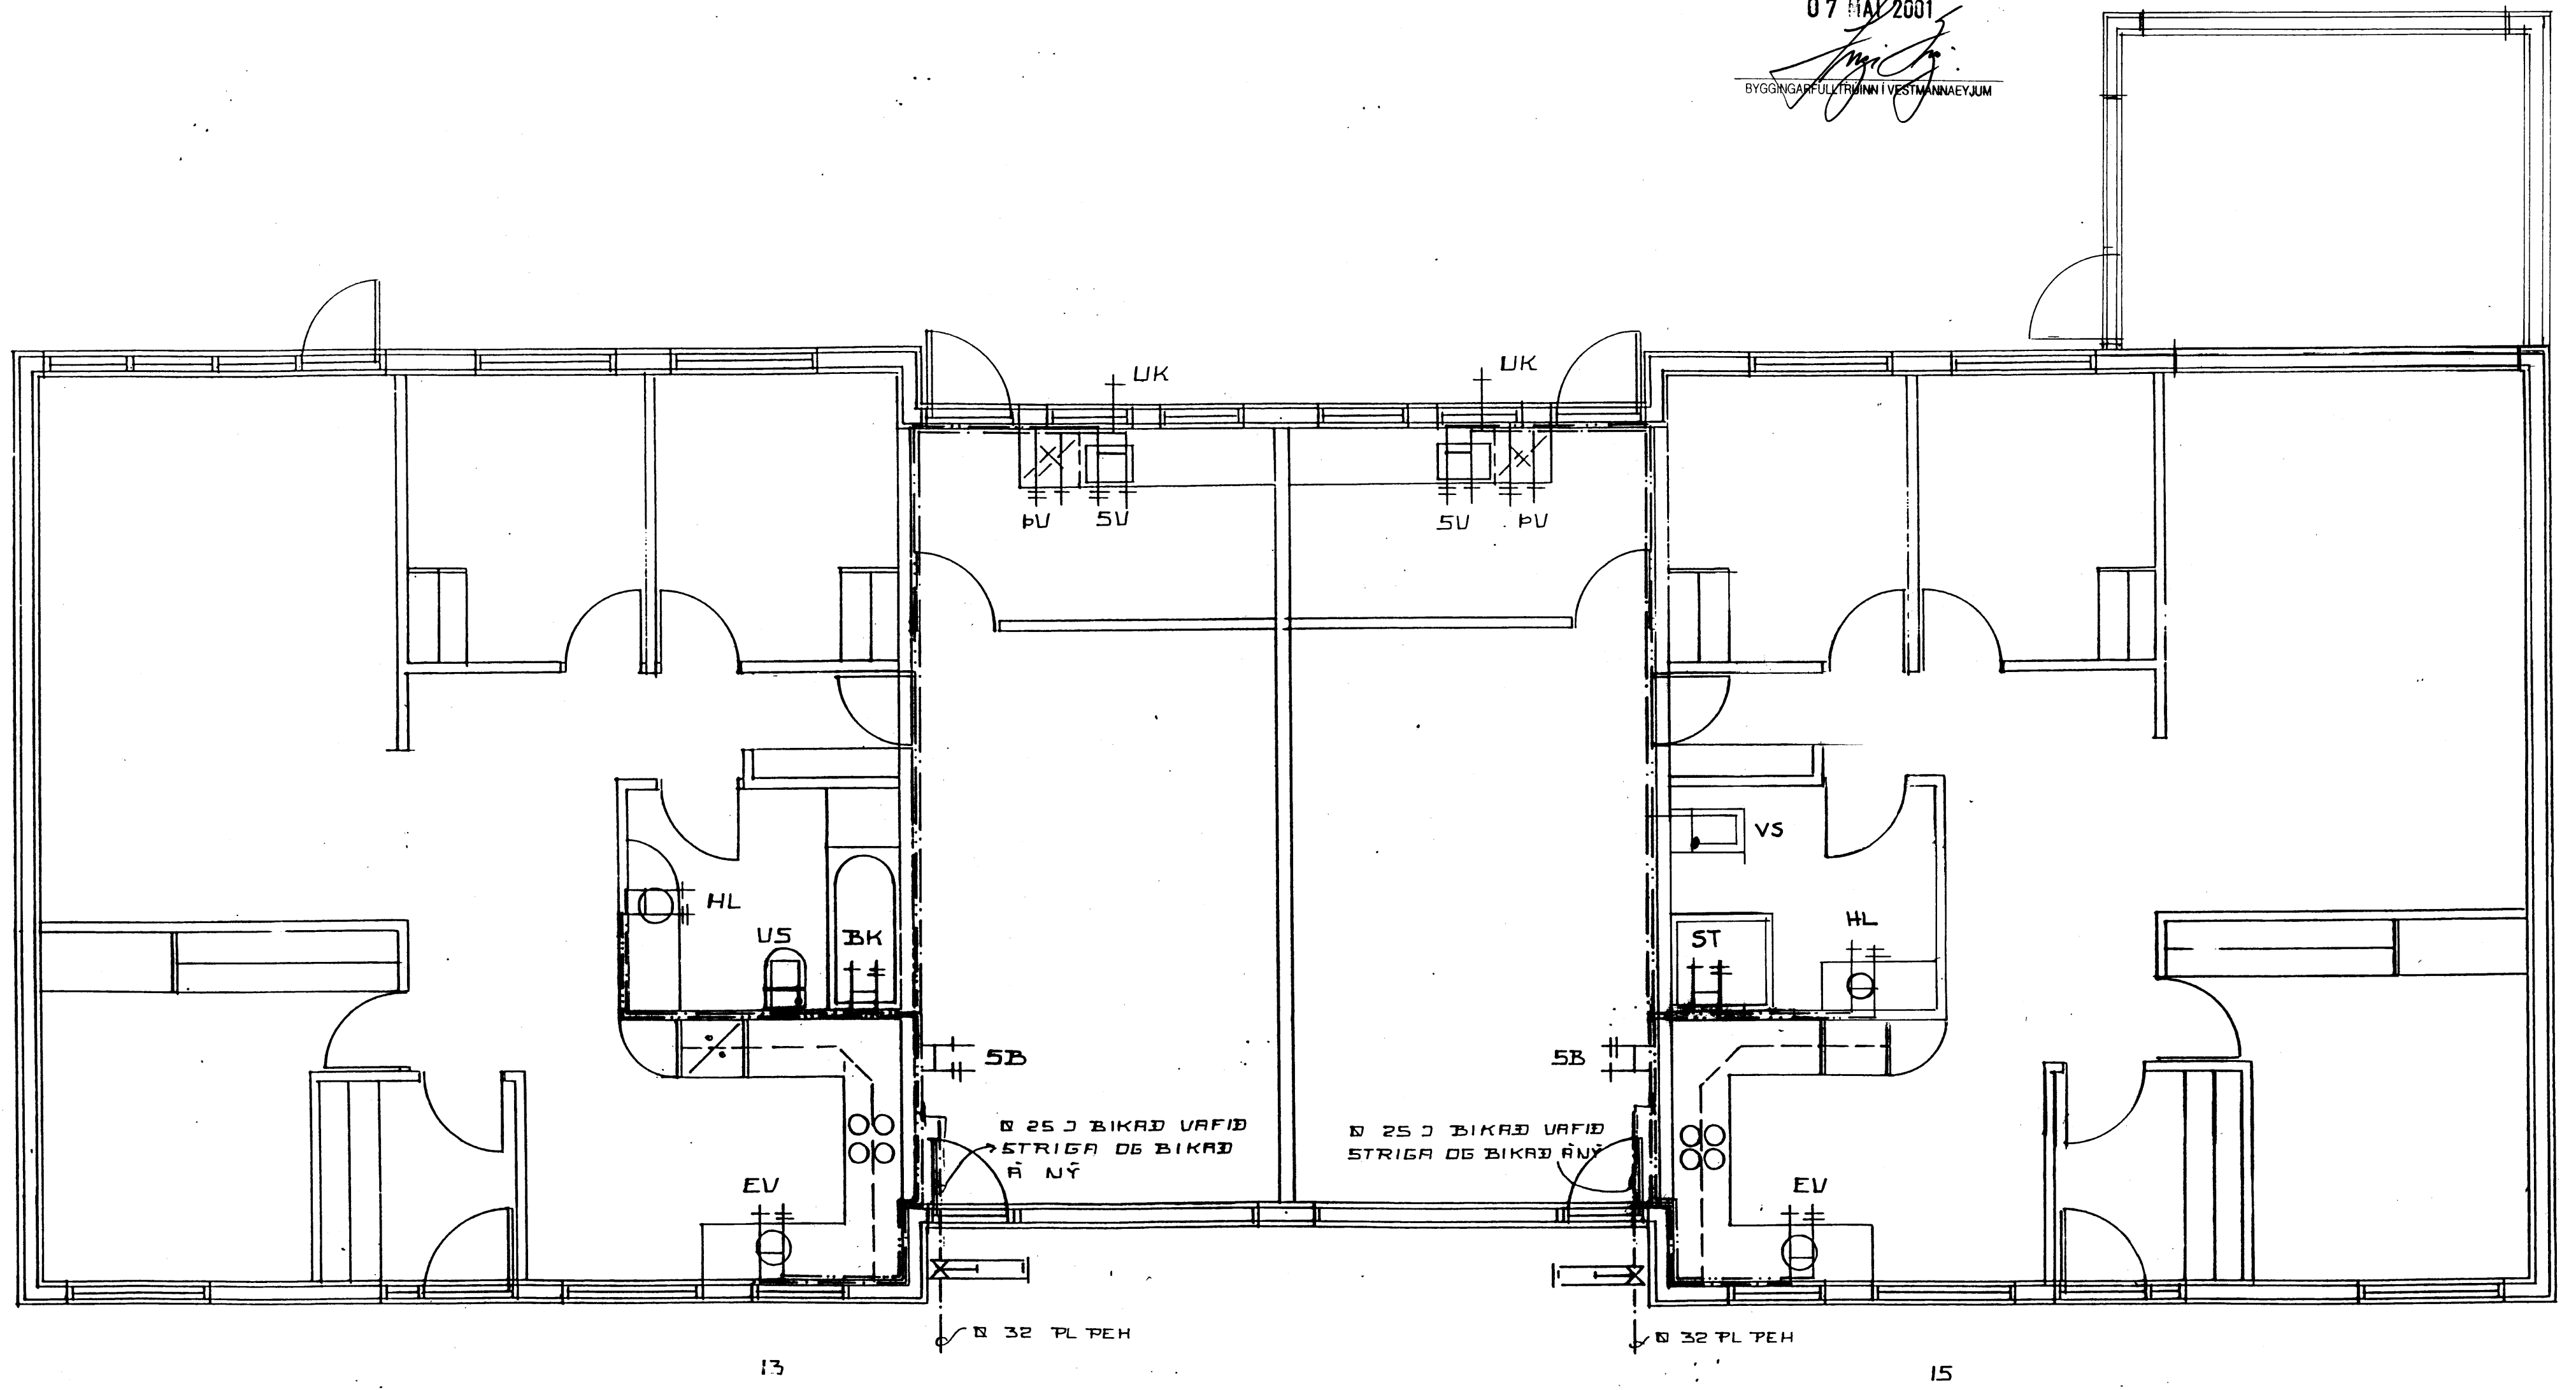

SDÁ SKÝRINGAR A ÖÐRU BLAÐI  
Briapt 01

LITLAGERÐI 13, 15 VESTMANNAEYJUM

APRÍL '91 M.1:50 VAFNSLÖGN GRUNNMYND

JÓHANNES PÉTURSSON Jóhannes Pétursson

SIGURDUR SIGURSSON Sigurdur Sigursson