


B2

B2

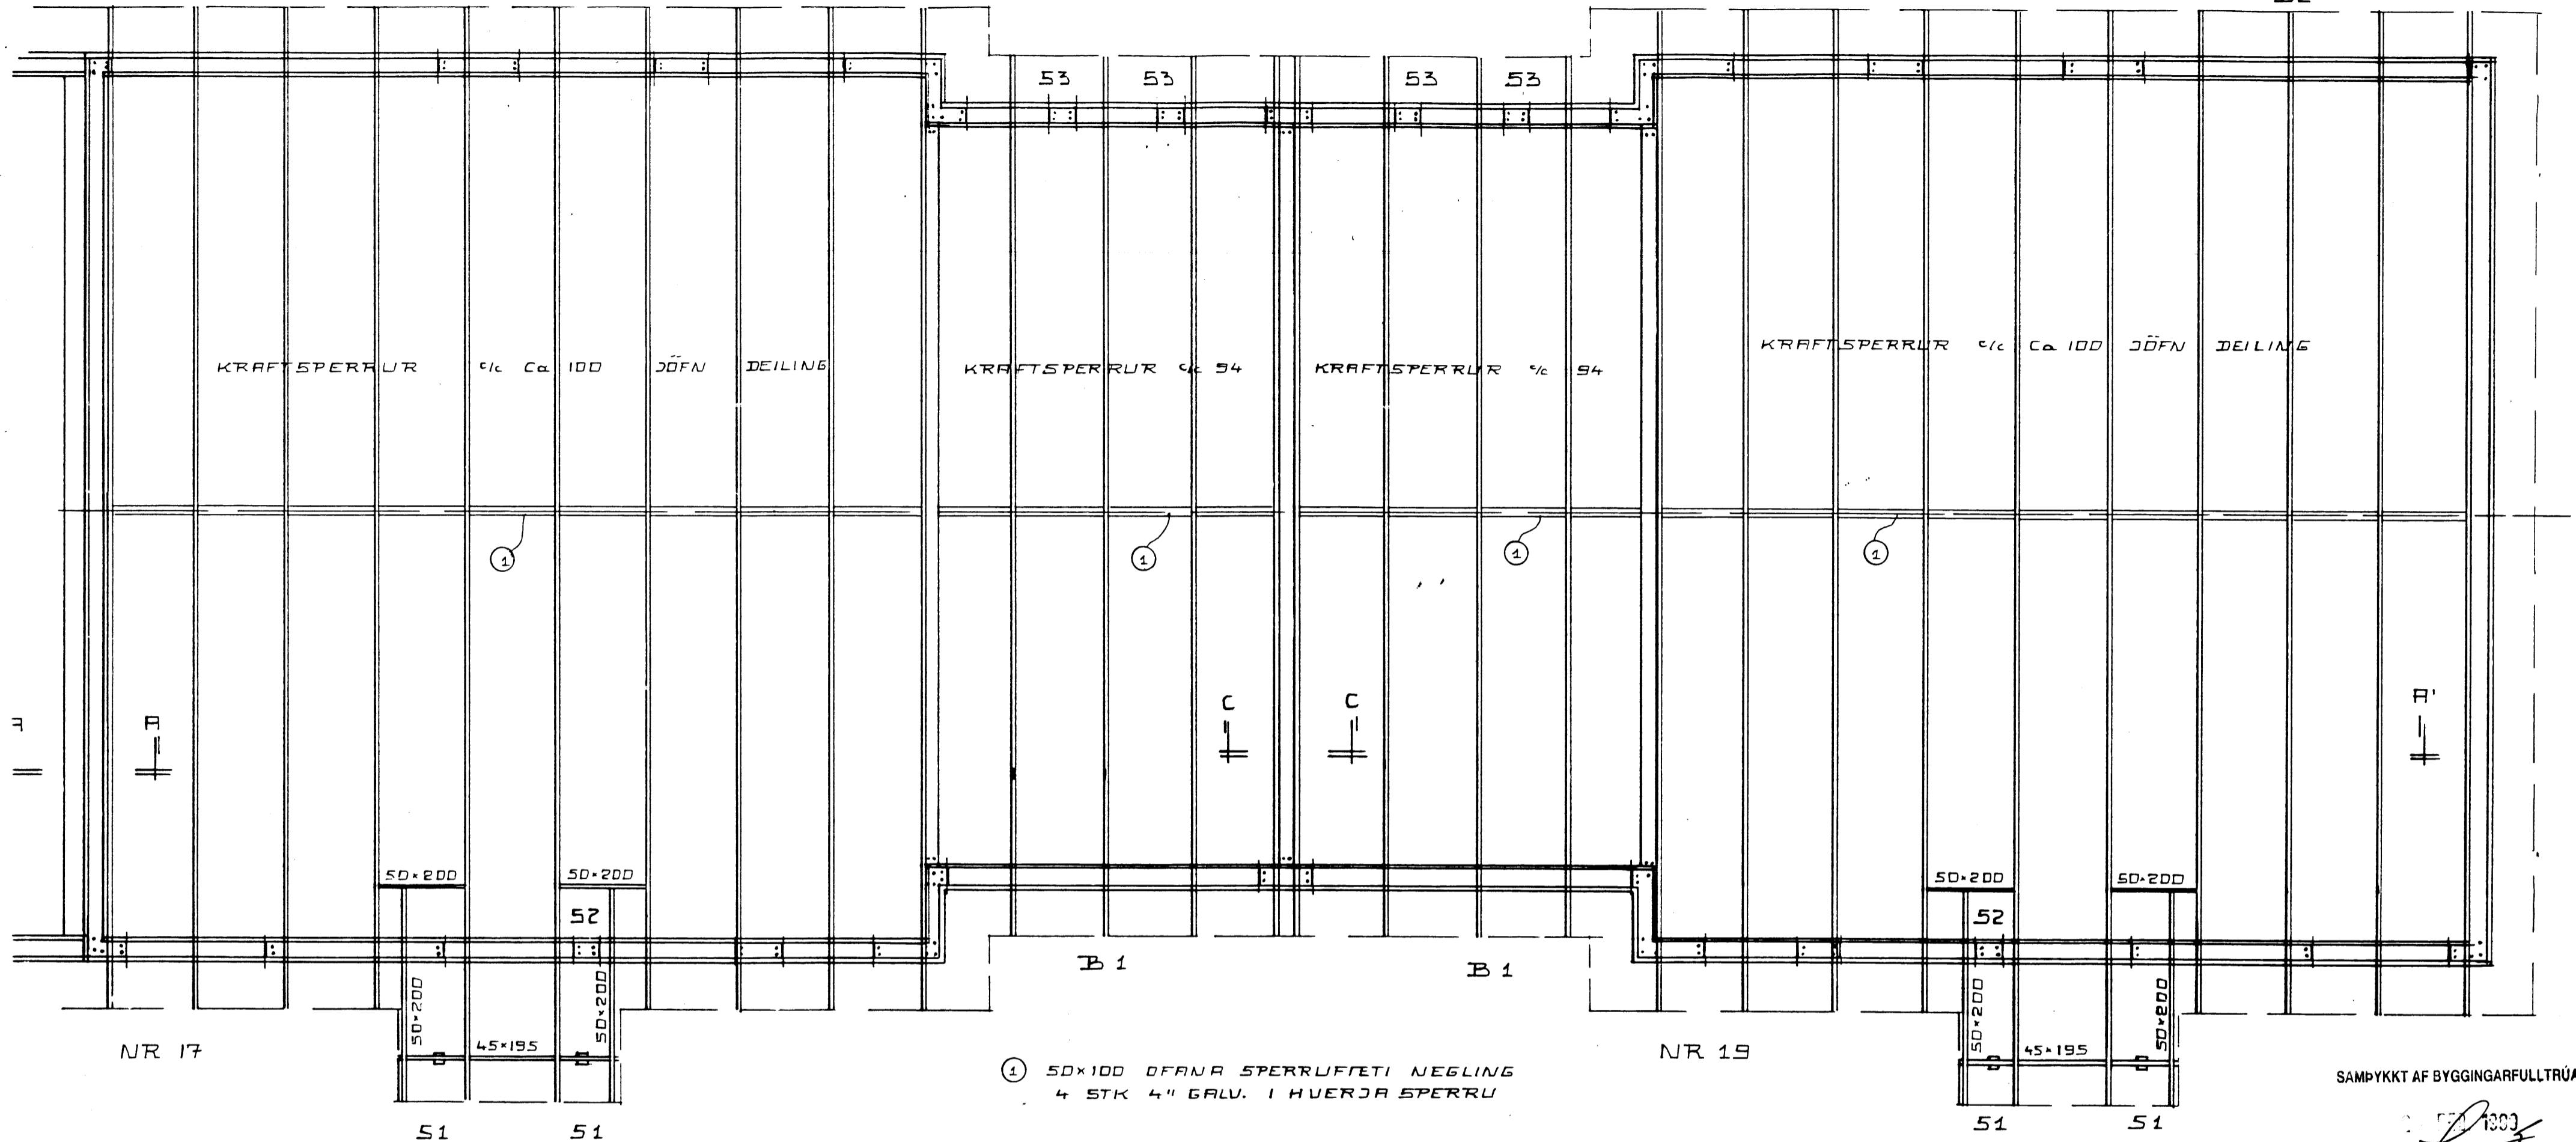

① 50x100 OFANA SPERRUFETI NEGLING
4 STK 4" GALV. I HVERJA SPERRU

SAMÞYKKT AF BYGGINGARFULLTRÚA

1991
BYGGINGARFULLTRÚA VESTMANNNAEYJUM

SKYRINGAR:
ÞAK SE KLÉTT MED 25/150 NEGT I HVERJA SPERRU MED 3 STK. 3" GALV. NEMA GAFLSPERRUR SEM NEGLIST MED 4 STK. 3" GALV. OFAN A TIMBURKLÆDNINGU KOMI ASFALTPAPPI OG BARUJARN EDA BARUSTAL. NEGLA SKAL ÞAKJARN MED SNUNUM ÞAKSAUM EDA KAMBSAUM. ÞAKJARN SKAL NEGLA A EFTIRFARANDI HATT. NEDSTA NAGLARÖÐ SE 10 CM. OFAN VID NEDRI BRUN, NEGLT I HVERJA BARU NÆSTU TVÆR RADIR SEU MED 45 CM. MILLIBILI NEGLT I ADRA HVERJA BARU. UR ÞVI SE MEST 80 CM MILLI NAGLARADA NEGLT I ADRA HVERJA BARU I ÞLÖTUKANNT MILLI NAGLARADA SKAL NEGLA EINN NAGLA.

SKYRINGAR:
BERA SKAL FUAVARNAREFNI A ALLA SPERRUENDA OG SAMSEYTI, EFNI SE BEINT OG HUSPURRT, LAUST VID STORA KVISTI OG SPRUNGUR. EKKI MA BERA FUAVARNAREFNI A BLAUTAN VID, BERA SKAL A TVÆR UMFERDIR. EKKI MA SAGA EDA BORA SPERRUR T.D. FYRIR RAFLOGNUM, EDA SKERDA SPERRUR A NOKKURN HATT. STEYPA S-250. NOTA SKAL LOFTBLENDI, OG TITRA STEYPU. SIGMAL STEYPU 4-6 CM. STAL SKAL VERA K 40 RJ = 2000 KG/CM AUDKENNT MED K A TEIKNINGU. UPP MED OG UNDIR GLUGGAOPUM, OG UPP MED HURDAOPUM KOMI 2 K-10 YFIR GLUGGA OG HURDAOP 3 K-10 NEMA ANNAD SE TEKID FRAM A TEIKNINGU. LARETT JARN NAI AMK. 70 CM UT FYRIR OP, LÖDRETT JARN SKULU NA FRA BOTNI UNDIRSTÖÐU OG UPP AD ÞAK-SKEGGI. BLYMENJU SKAL BERA A ALLAR STALFESTINGAR.

LITLAGERÐ I 17.19 VESTMANNNAEYJUM

ÞAK GRUNNMYND

MAR 1991 MKV 1:50

JOHANNES PÉTURSSON FTFI S-46221 675107

SIGURÐUR SIGURÐSSON S-666613