


24 JAN. 2008

E. S. S.
BYGGINGARFULLTRUNN VESTMANNNAEYJUM

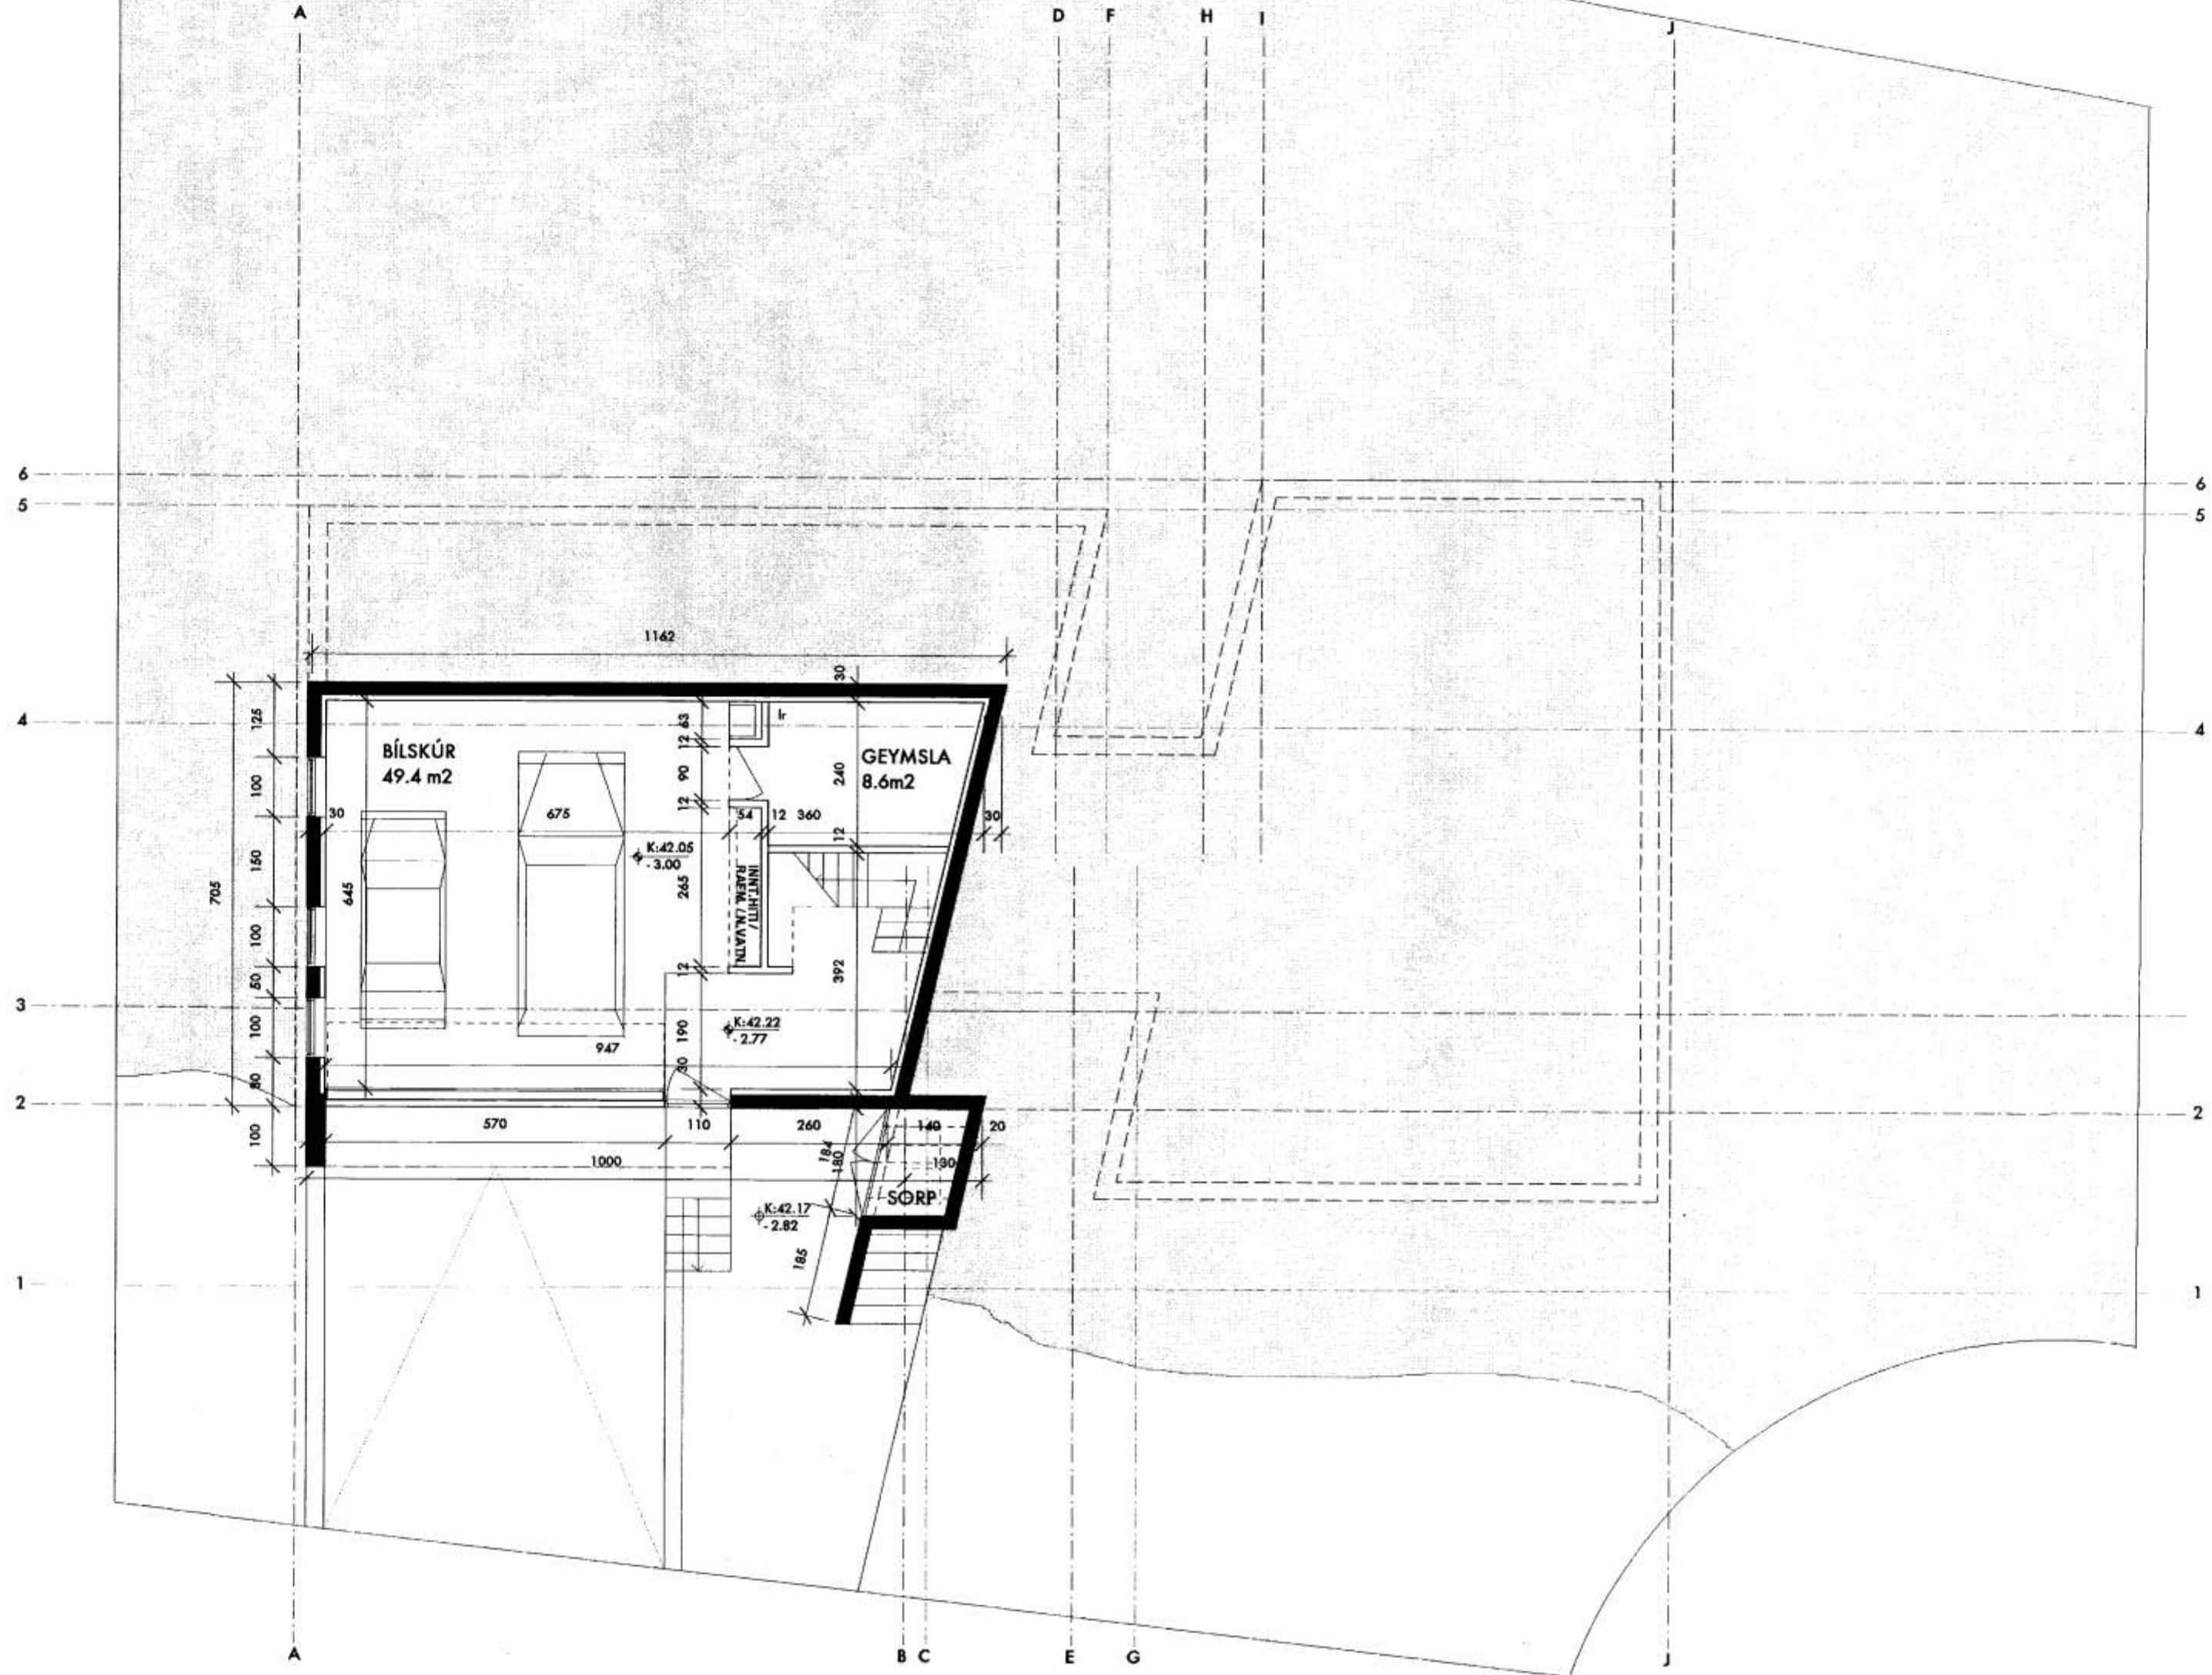

Skýringar:

ATH! ÖLL MÁL SKULU TEKIN Á STADILUM.

Endurskoðun:	Dags:	Teikn:	Yfirt.:
H:			
G:			
F:			
E:			
D:			
C:			
B:			
A:			

LITLAGERDI 27
Vestmannaeyjar

STADGREINIR: 1400-1-27700260
VERKKAUPI: Vidar Elíasson/ G. munda Bjarnadóttir
KENNITALA VERKKAUPA: 010756-3/79/ 080956-5179

EFNI: OG NÖRÐUR

MÆLIKVARÐI: A2
FRUMSTÆRD BLADS: ogs
TEIKNAD: pM
YFIRFARID: 18.12.07

VERKNR: litla 27
TEKN. NR: 103
ENDURSK.: _____

ARKITEKT **OLGA GUÐRÚN SIGFÚSDÓTTIR**
REYKJAVÍK S. 69 111 44 oolgo@aimnet.is

ARITUN: *Olga Guðrún Sigfúsdóttir*