


Í þrottaleikvangur i Vestmannaeyjum.
Afstöðumynd 1:1000

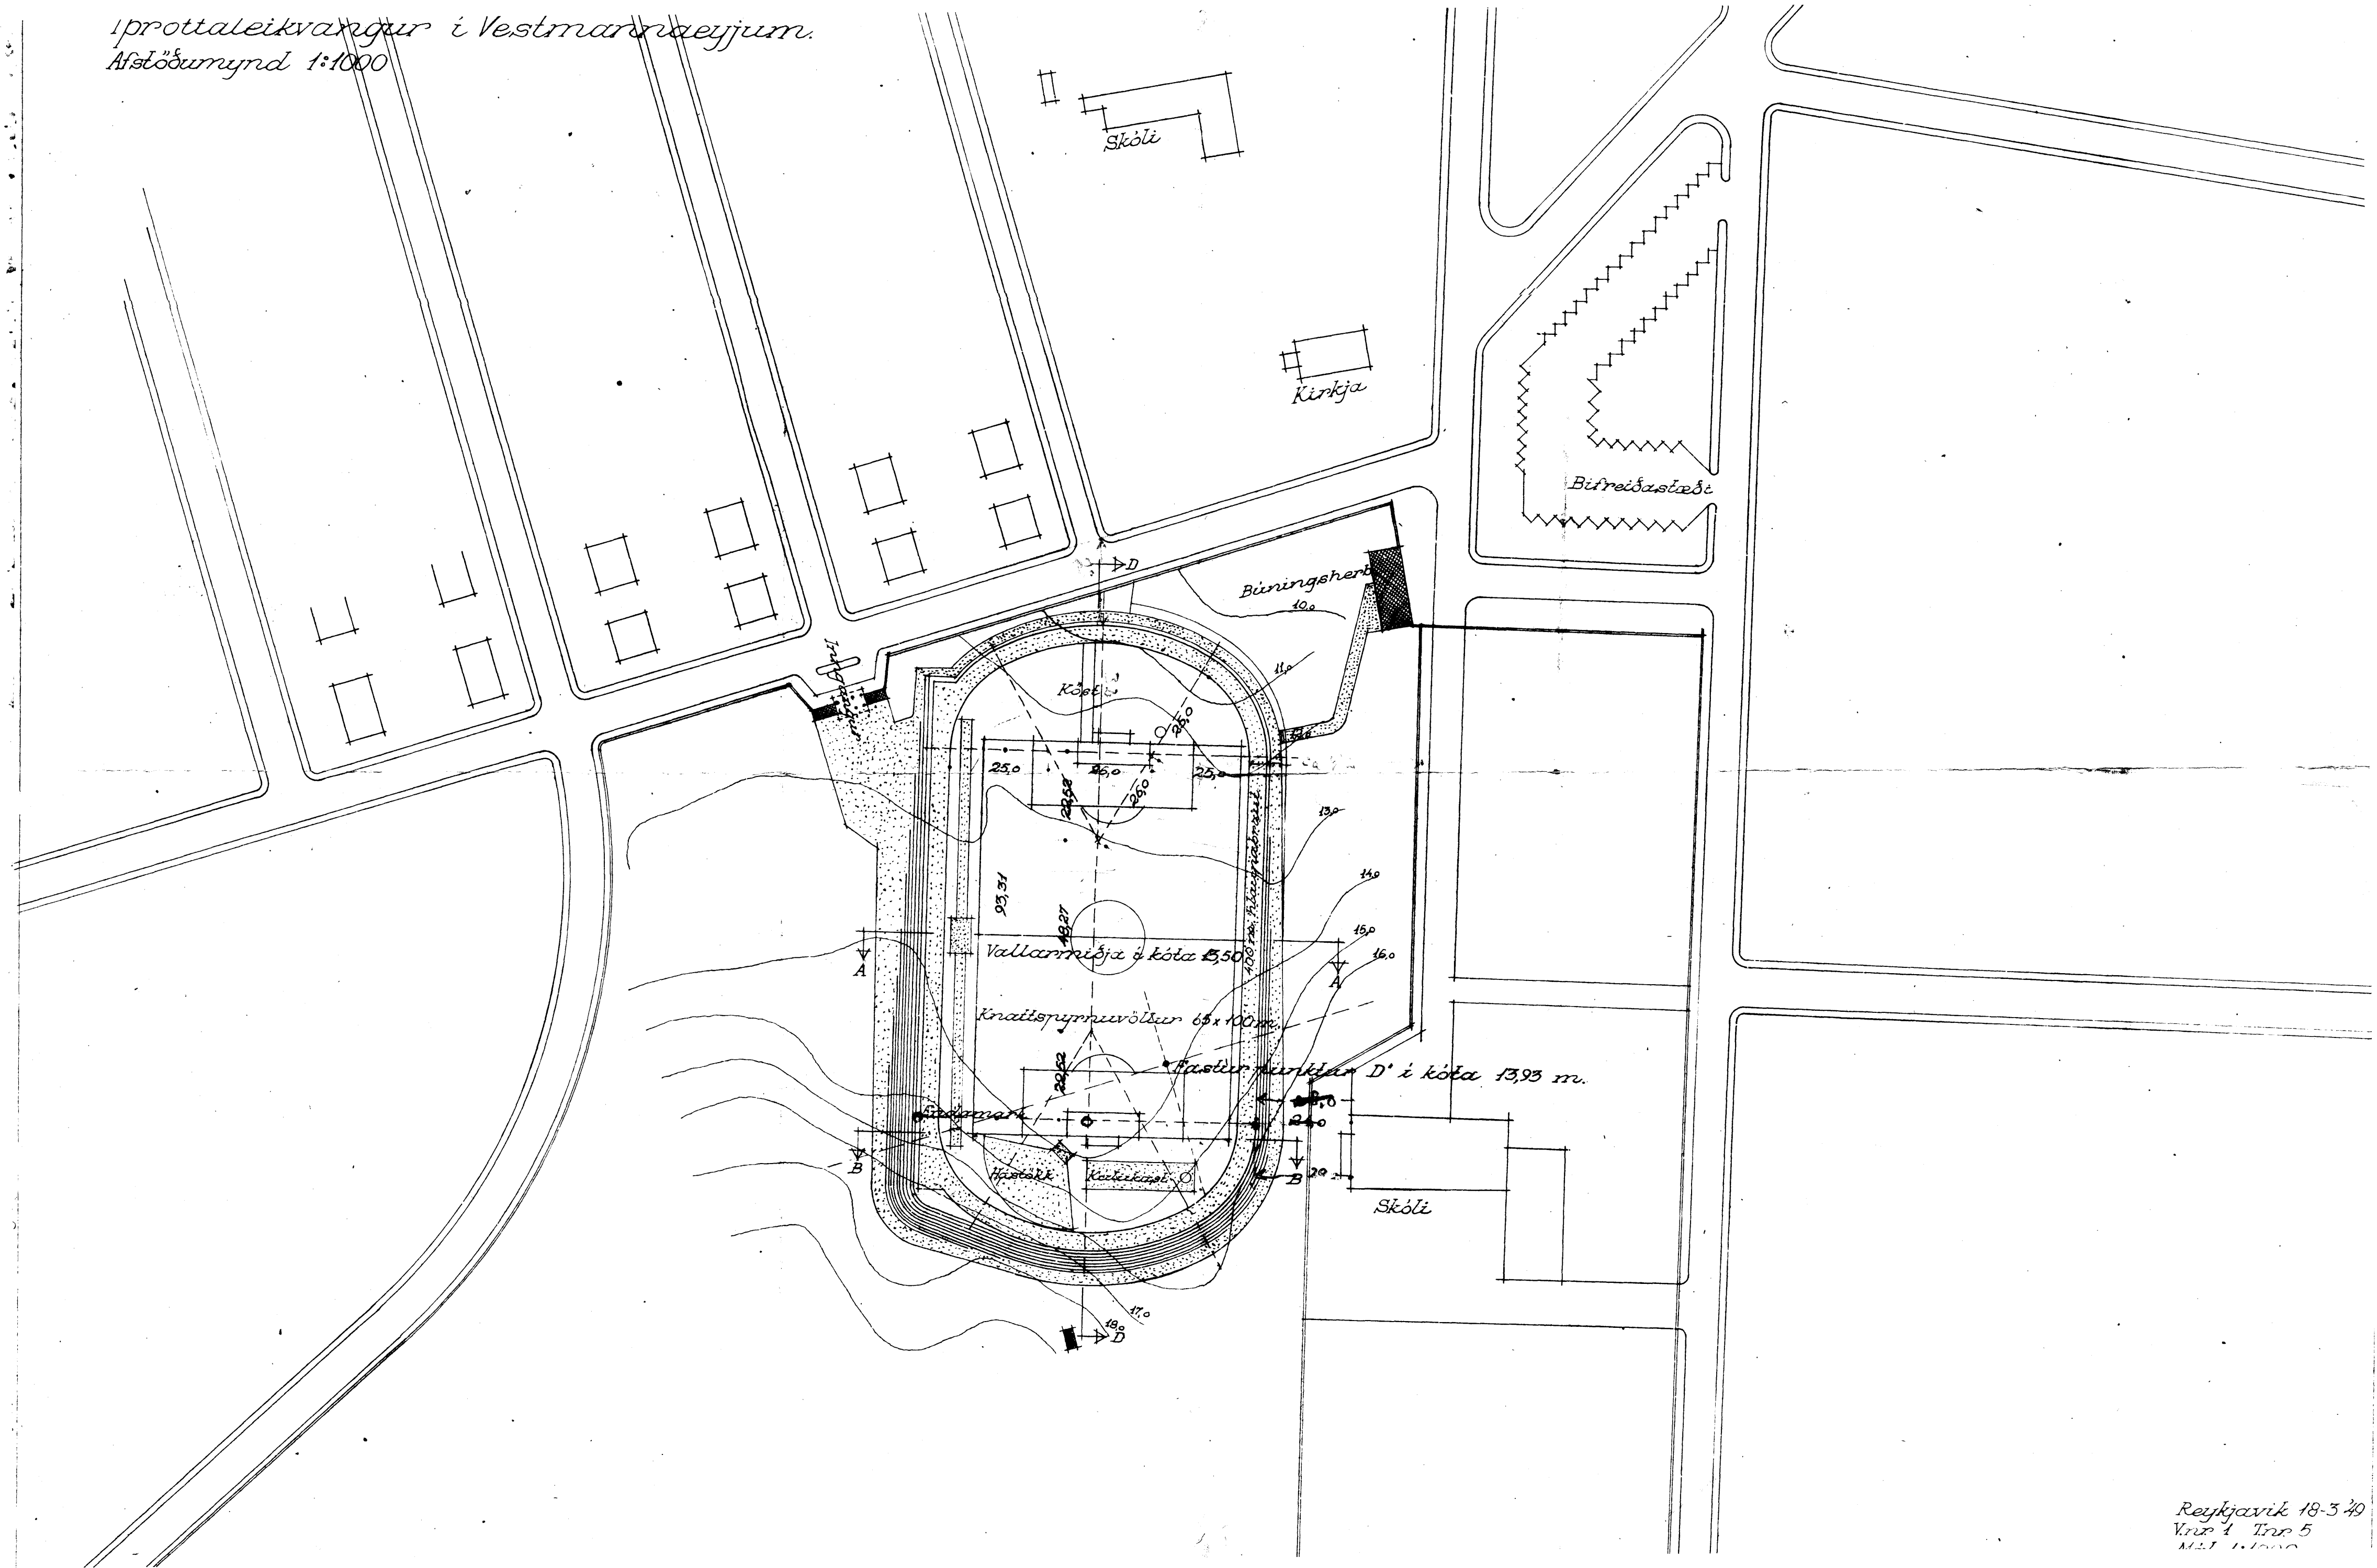

Reykjavík 18-3-49
Vnr 4 Trn 5
M.S. 11.10.49