



AUKAJARN I HORNUM

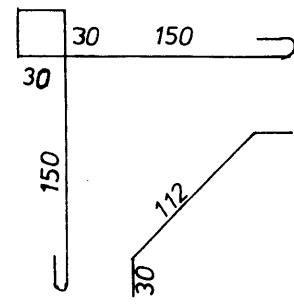

- Ø 20 14 STK L-470
- Ø 16 14 " L-460
- Ø 12 14 " L-450
- LANGJARN:
- 4 Ø 16 L-200
- 4 Ø 16 L-600



NIDURRÖDUN  
EINS OG Í  
VEGGUM

AUKAJARN VID  
MILLIVEGG  
SAMI FJÖLDI OG Í HORNUM

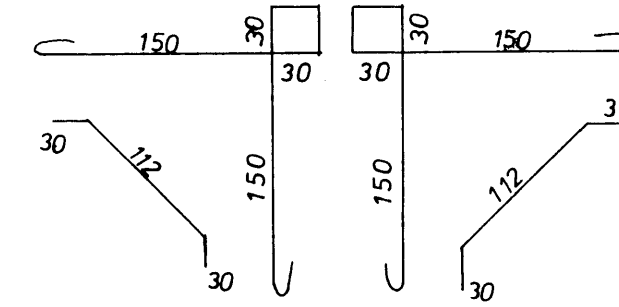

20 STK LYKKJUR  
Í UNDIRSTÖÐU  
GANGA INN Í  
LYKKJUR FRÁ  
HORNRETTUM VEGG

LYKKJUSTÆRÐ ÓBREYTT  
NEMA HÆÐ Á LOKADA  
HLUTA HENNA

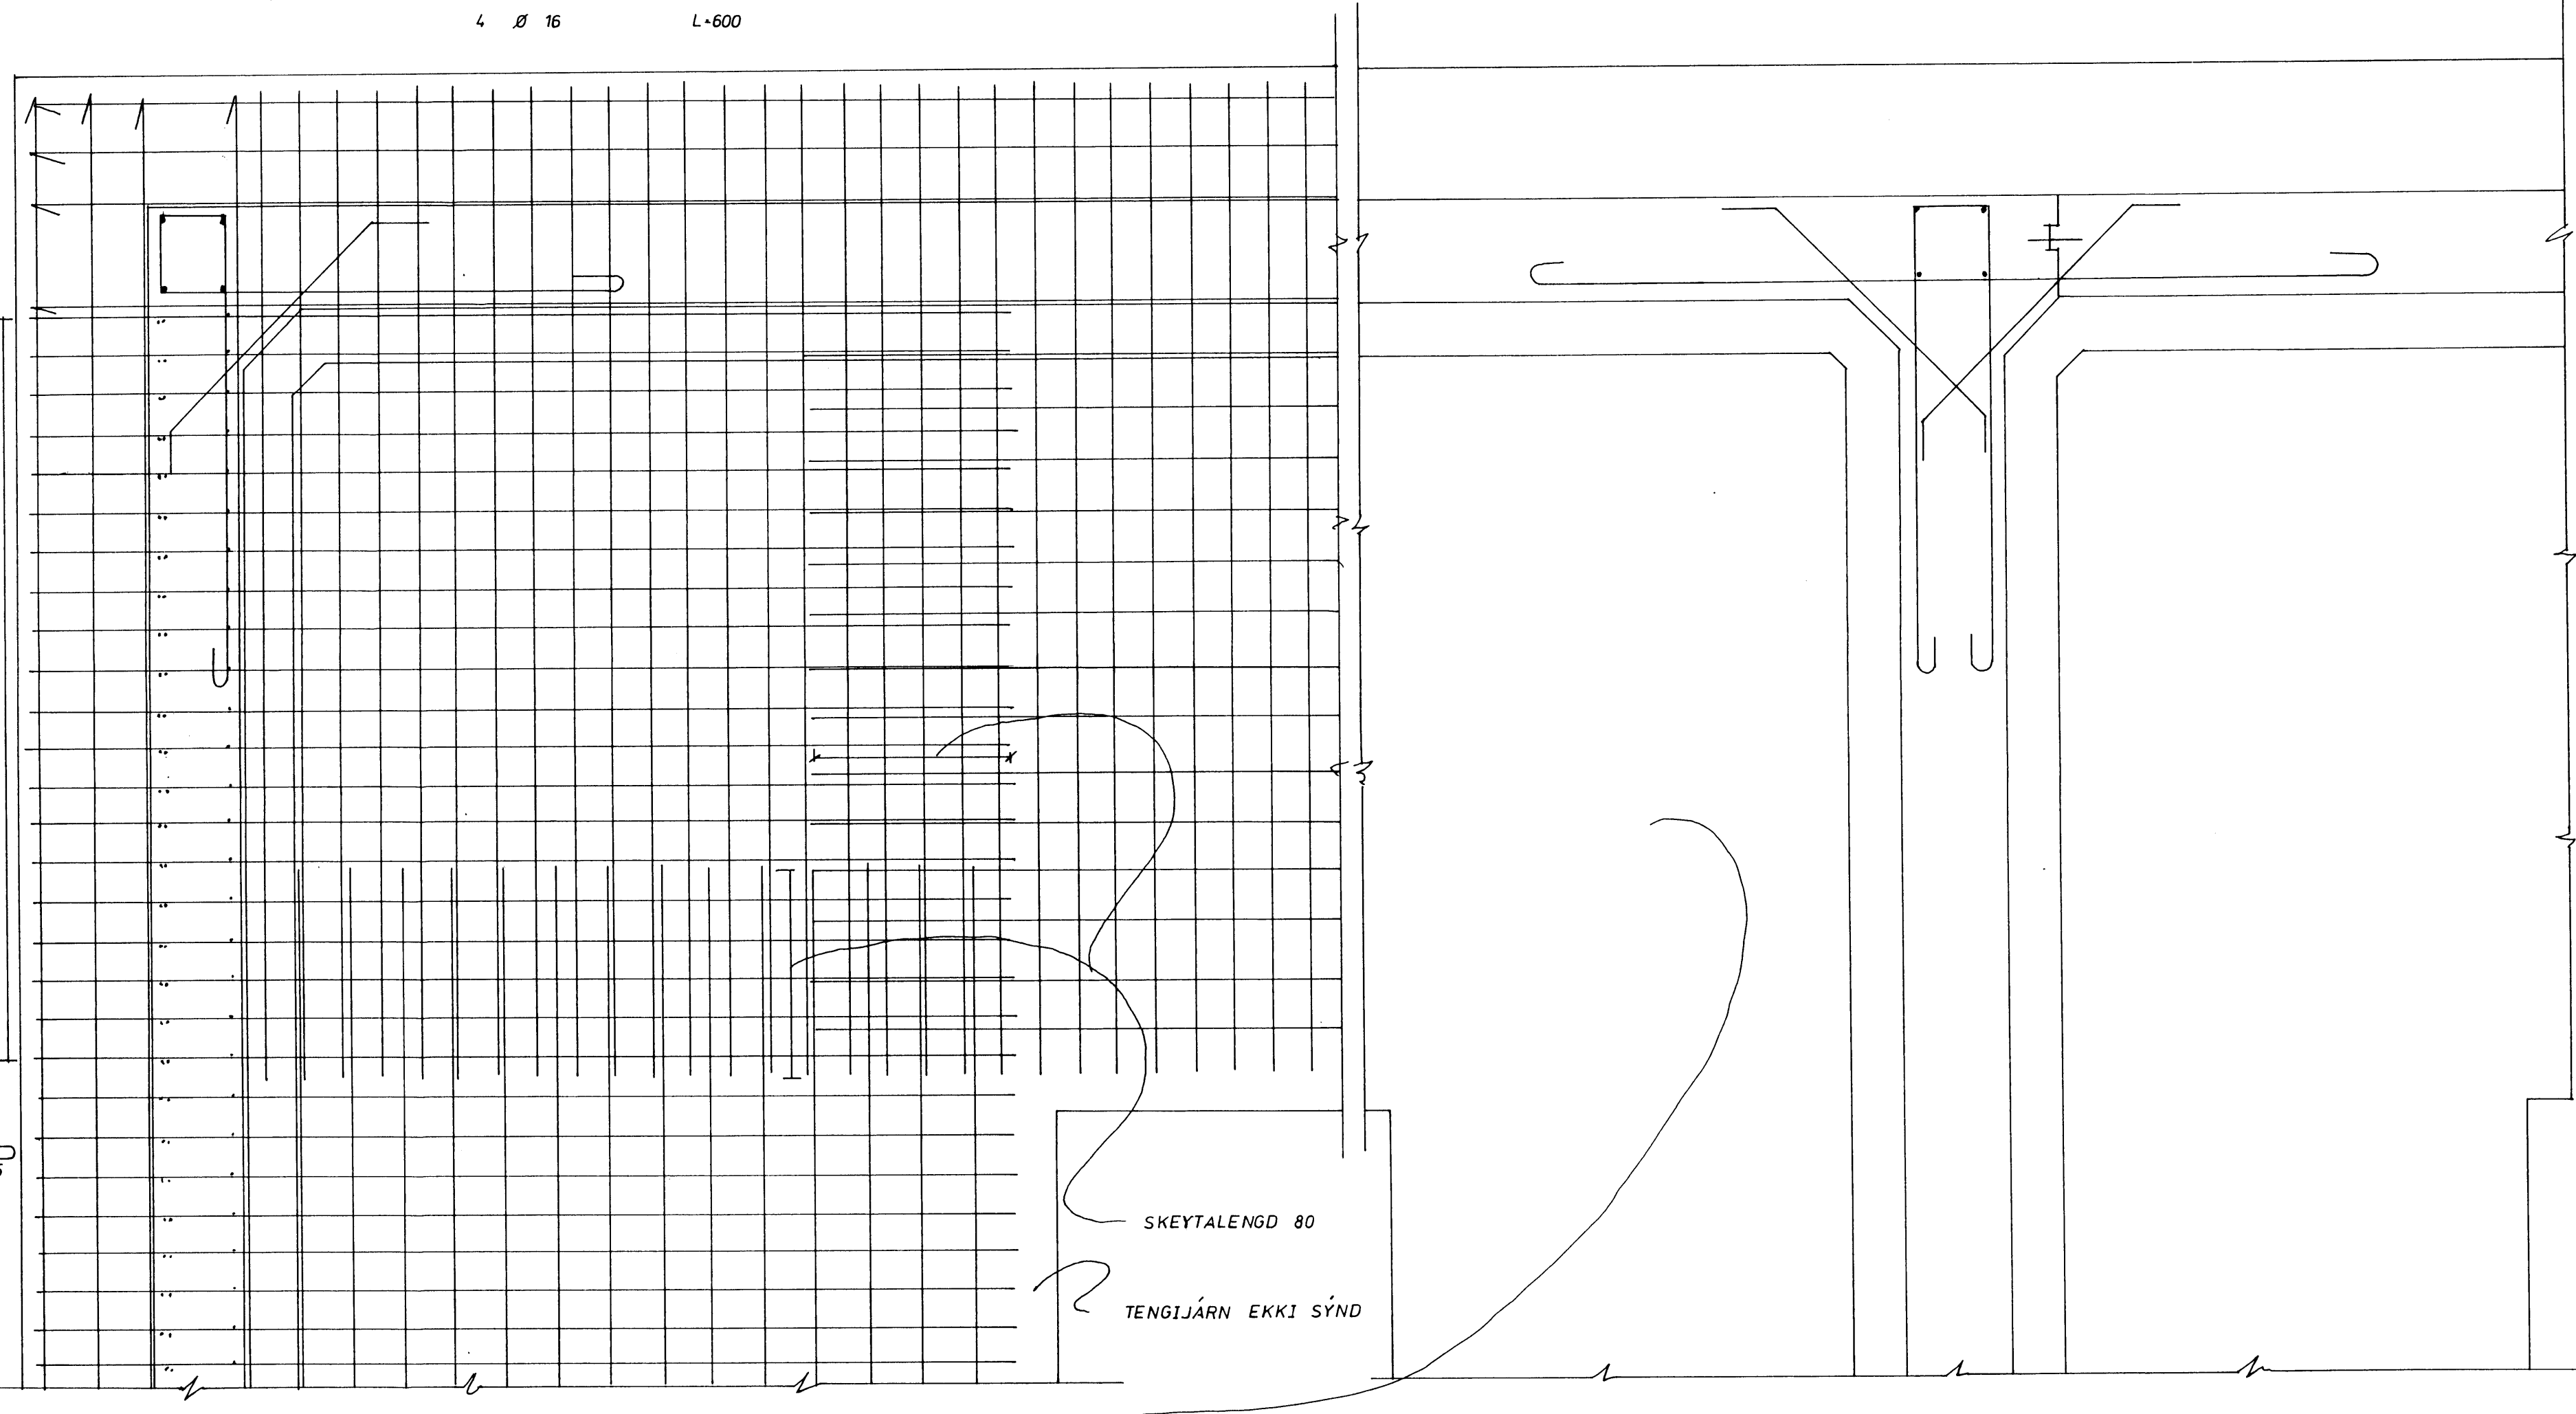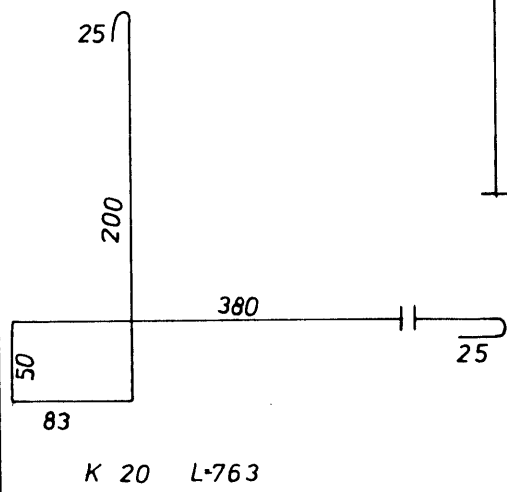

LÁRÉTT SNID Í HORN  
1:20

ADALJARN EKKI SÝND

LÁRÉTT VID MILLIVEGG  
1:20

F			VERK	VATNSGEYMIR
E			JÁRNATEIKNINGAR	LÁRÉTT SNID
D			Í VEGGI VID HORN OG MILLIVEGG	
C				
B				
A				
BR.	DAGS.	BREYTING	TEIKN. NR.	5 AF 6
BÆJARTÆKNIFRÆÐINGURINN			HANNAÐ	VA TEIKNAD SÓ
VESTMANNAEYJUM			KVARÐI	
			DAGS.	