


5432

SAMÞYKKT Í BYGGINGAÆFND
22.5.79
BYGGINGAÆFND Í VESTMANNAEYJUM
Jullín Magnússon

LYNGFELL Í VESTMANNAEYJUM

JH=-030

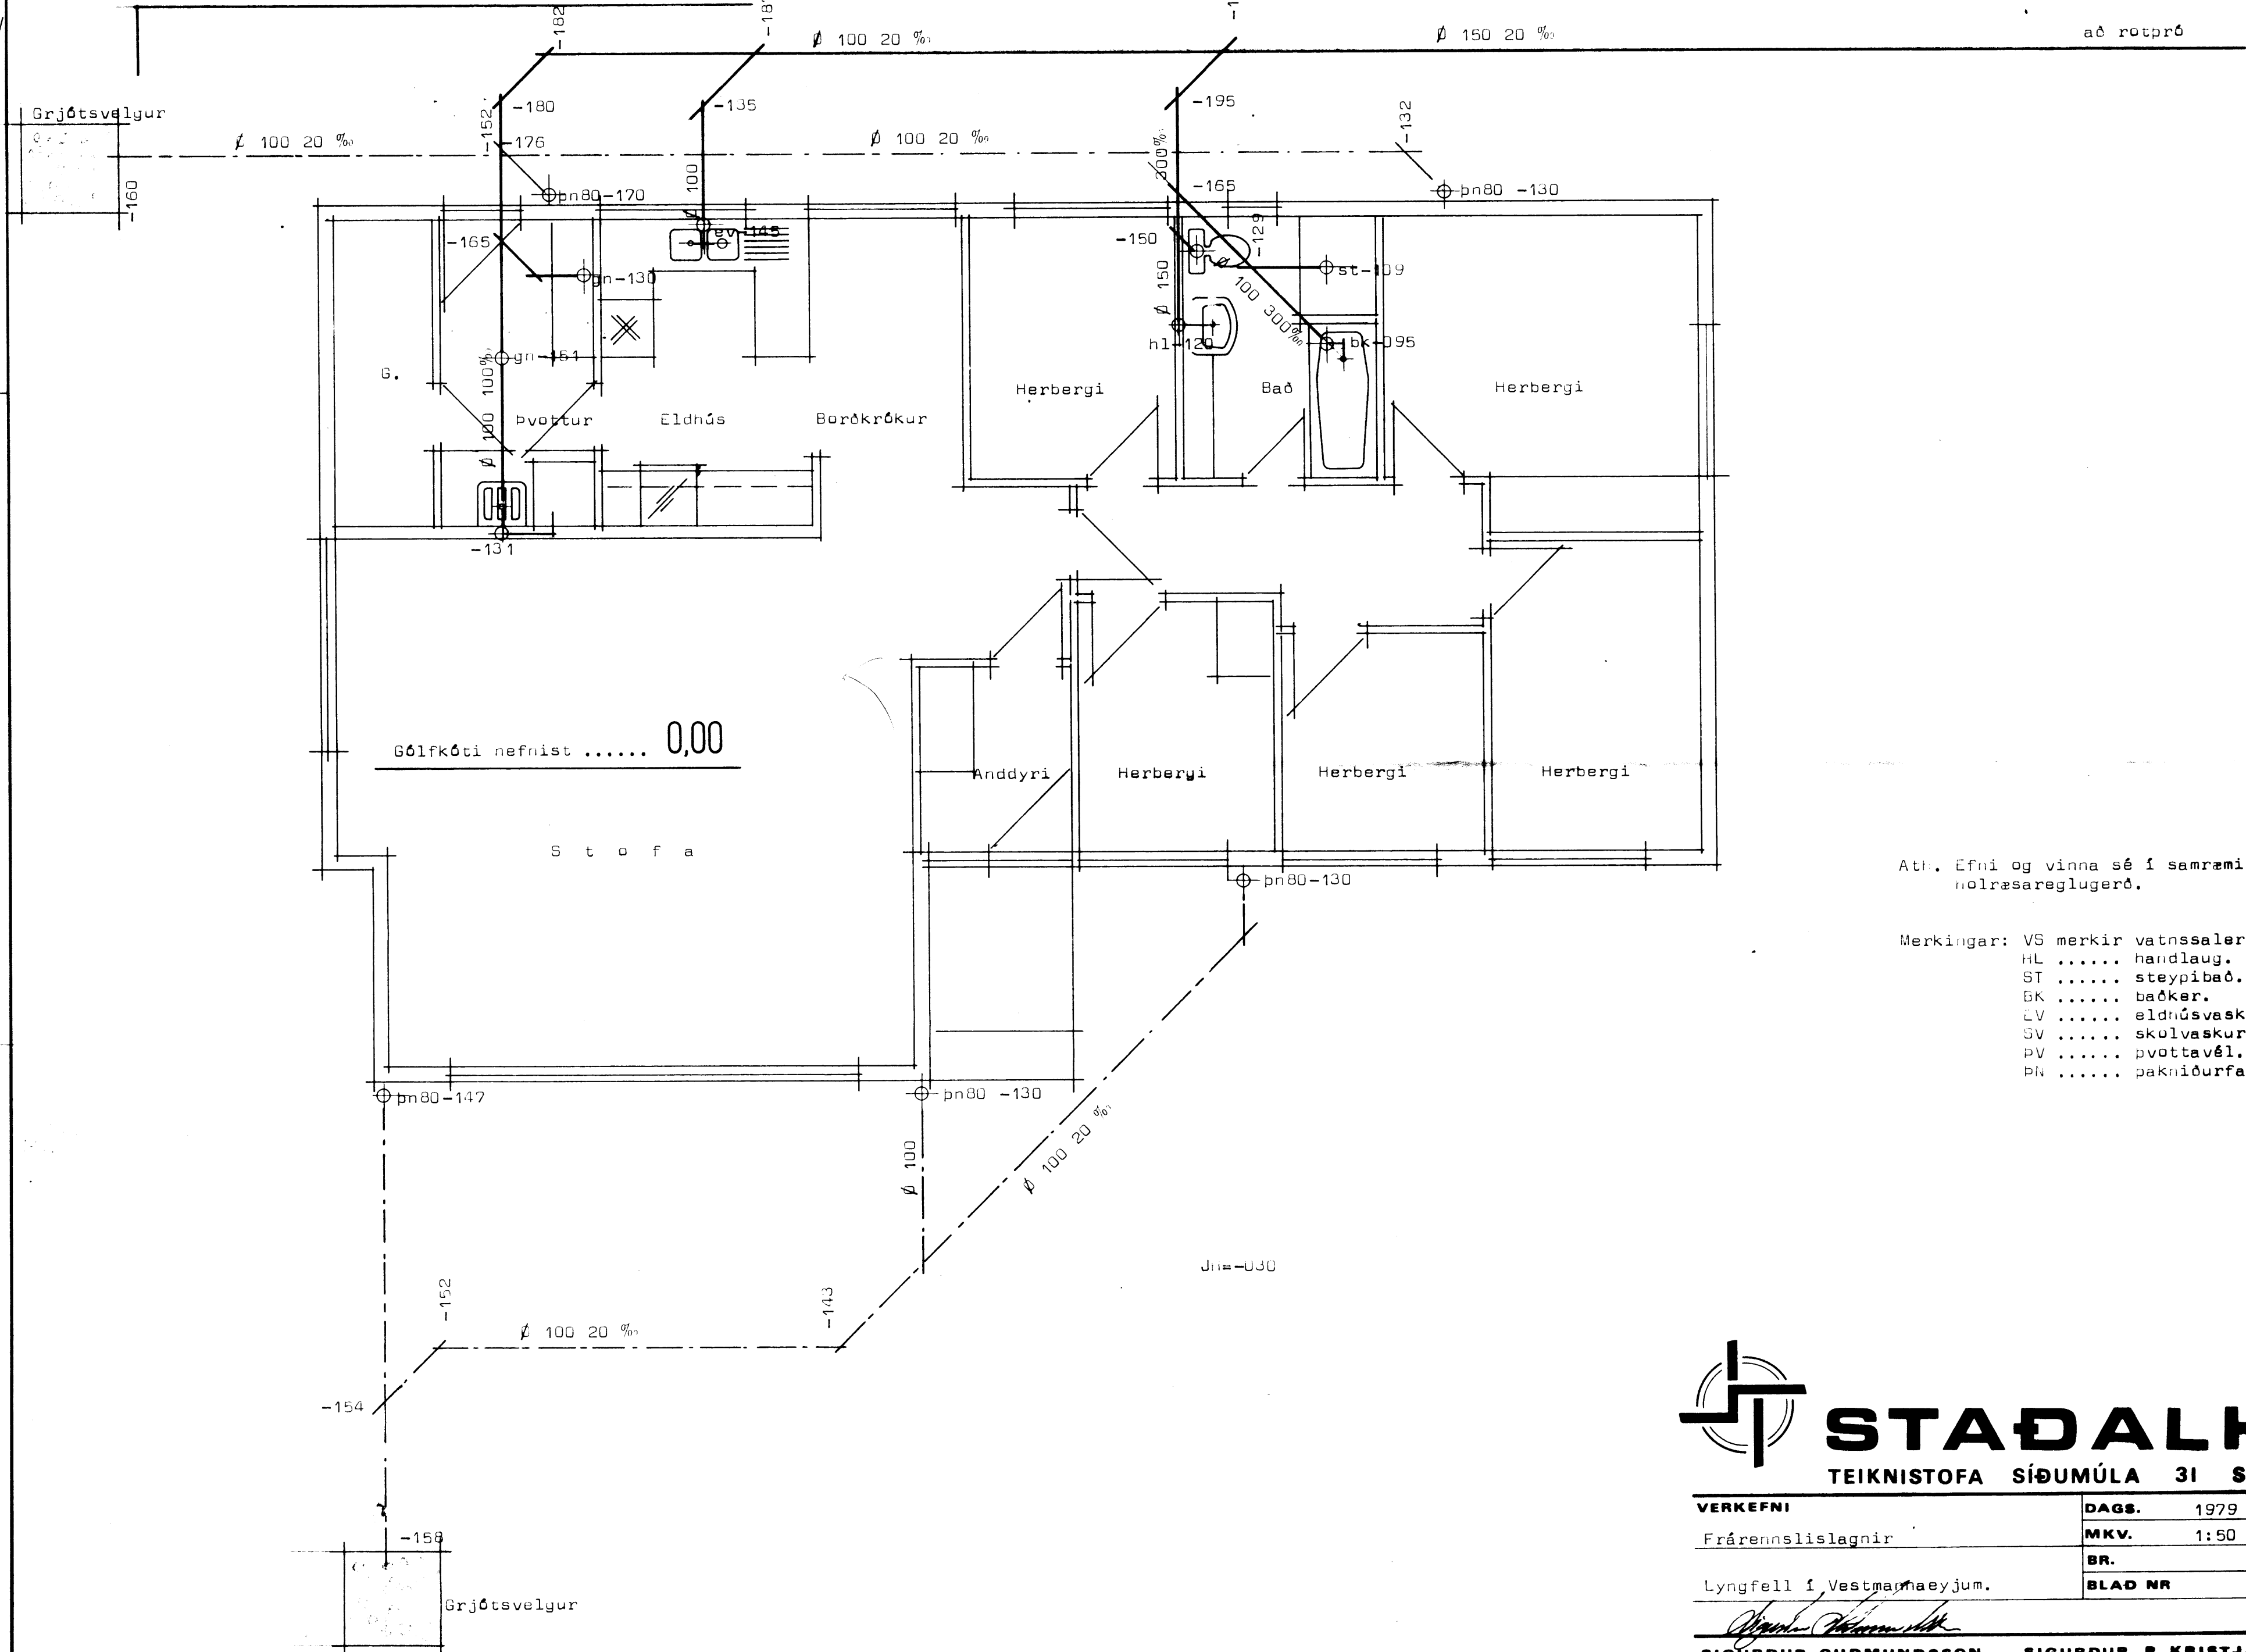

Atk. Efni og vinna sé í samræmi við gildandi nollræsareglugerð.

- Merkingar:
- VS merkir vatnssalærni
 - HL handlaug.
 - ST steypibað.
 - BK baðker.
 - EV eldnúsvaskur.
 - SV skolvaskur.
 - PV pvottavél.
 - PN pakniðurfall.

STADALHÚS S F
TEIKNISTOFA SÍÐUMÚLA 31 SÍMI 83141

VERKEFNI	DAGS.	1979	VERK NR
Frárennislislagir	MKV.	1:50	ST 1
Lyngfell í Vestmannaeyjum.	BR.		
	BLAD NR		

SIGURÐUR GUDMUNDSSON SIGURÐUR P KRISTJÁNSSON FTFÍ