


SAMPYKKT AF BYGGINGARFRAGA
22. OKT. 2015
BYGGINGARFRAGA I VESTMANNAEYJUM

UNDIRRITUN SAMRÆMINGARHÖNNUDAR

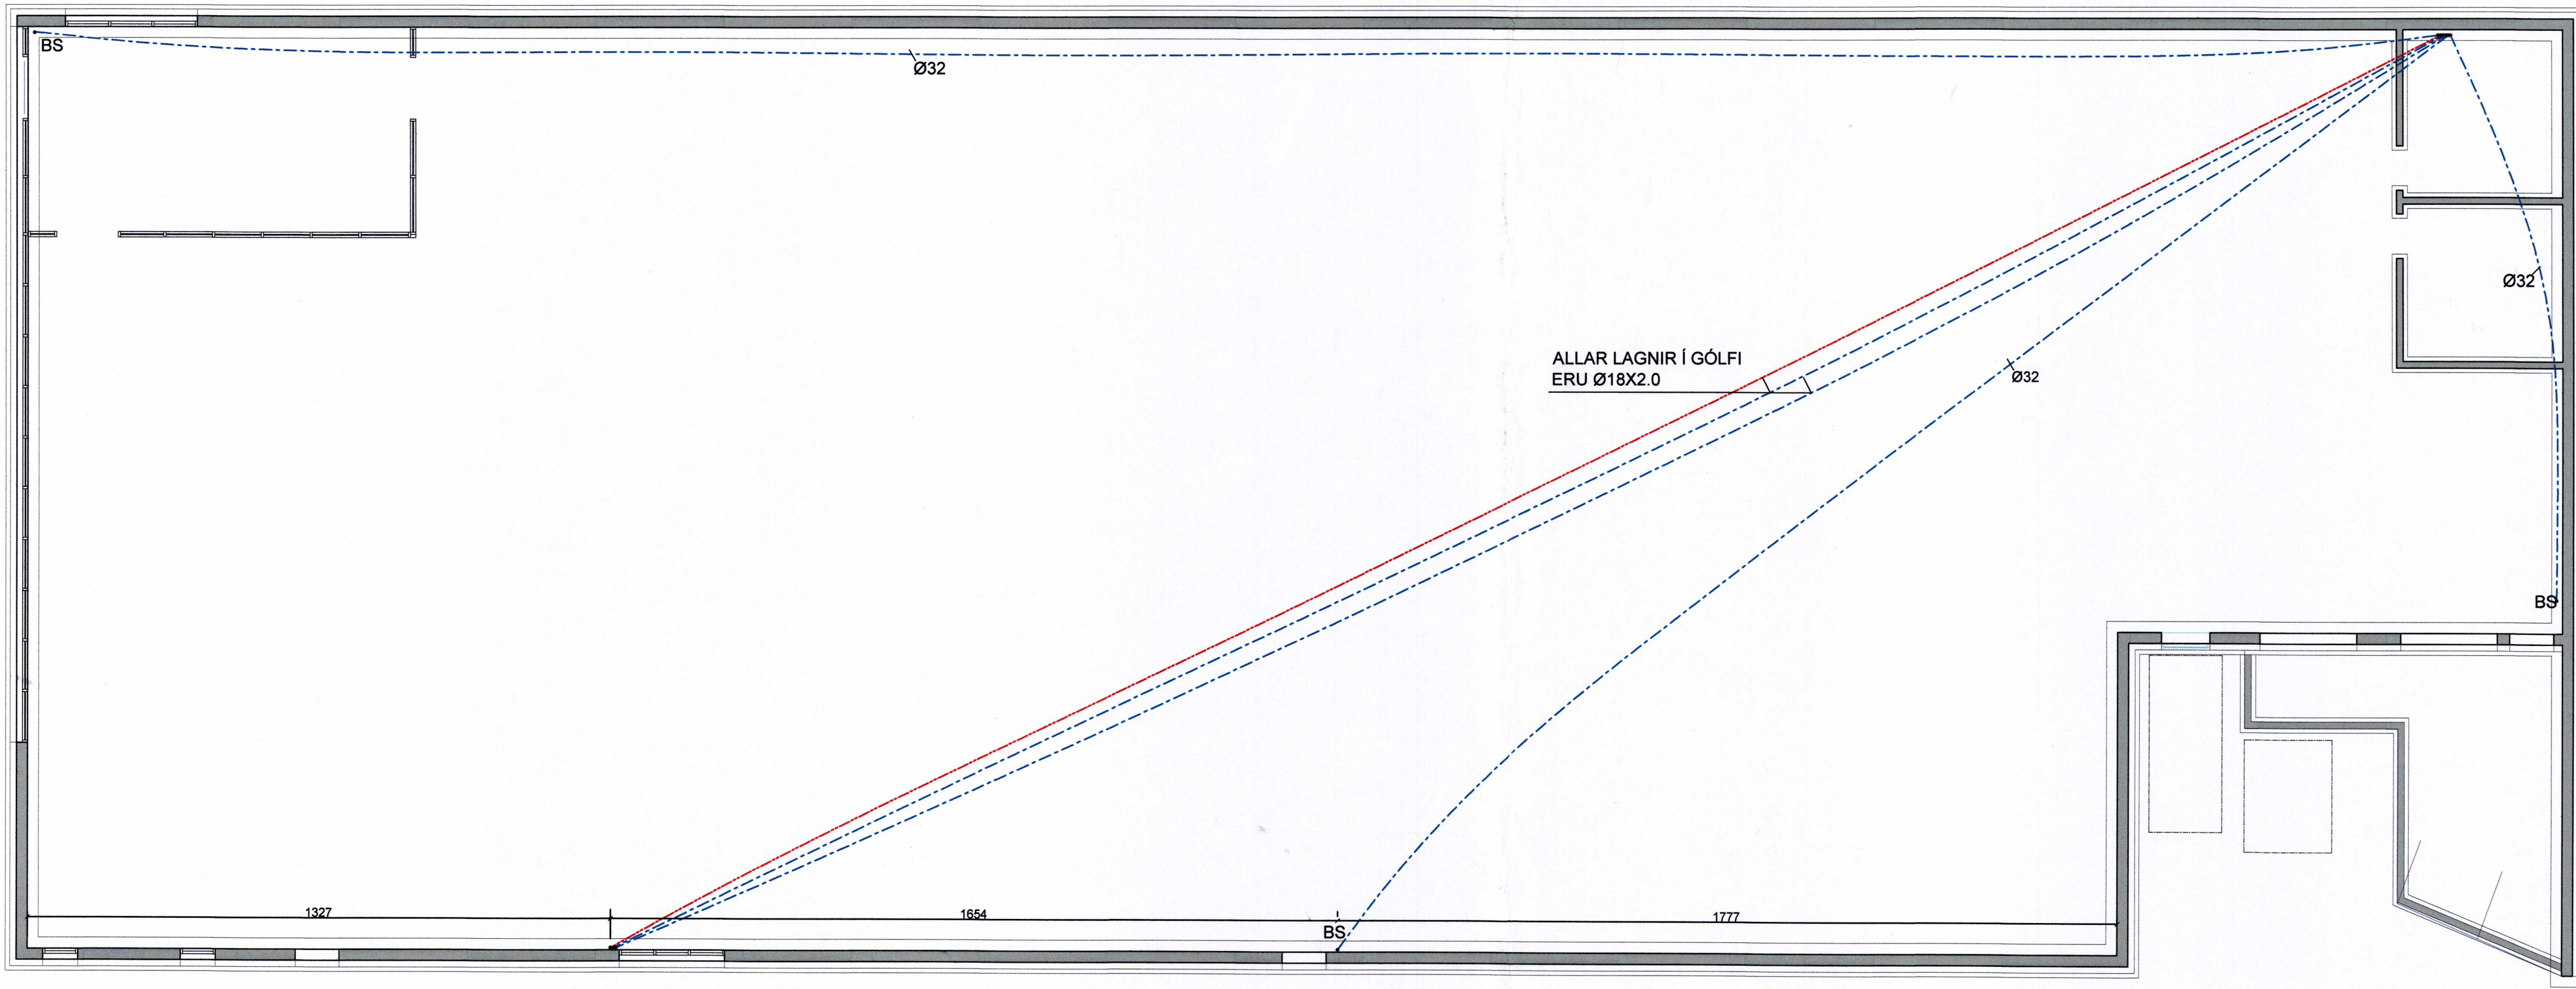

ÚTG. DAGS SKÝRINGAR TEIK. HANN. RYNT. SAMB.

tpz Kirkjuvegi 23 900 Vestmannaeyjum Sími 481-2711 tpz@teiknistofa.is www.teiknistofa.is

teiknistofa

ÚTG. DAGS	HANNAÐ	MÆLIKVARÐI
08.05.15	SP	1:100
YFIRFARIÐ	TEIKNAD	
	SGS	

SAMPYKKT: *Sveinbjörn P. Þorsteinsson*

MIÐSTRÆTI 20 VESTMANNAEYJUM
VERSLUNARHÚSNÆÐI
GRUNNMYND
ÞRÆÐIRÖR

VERKFANG 1201 TEIKNING 302