


SAMPYKKT AF BYGGINGARFULLTRÚA  
6. JAN. 2015  
BYGGINGARFULLTRÚA VESTMANNAEYJUM

UNDIRRITUN SAMRÆMINGARHÖNNUBAR

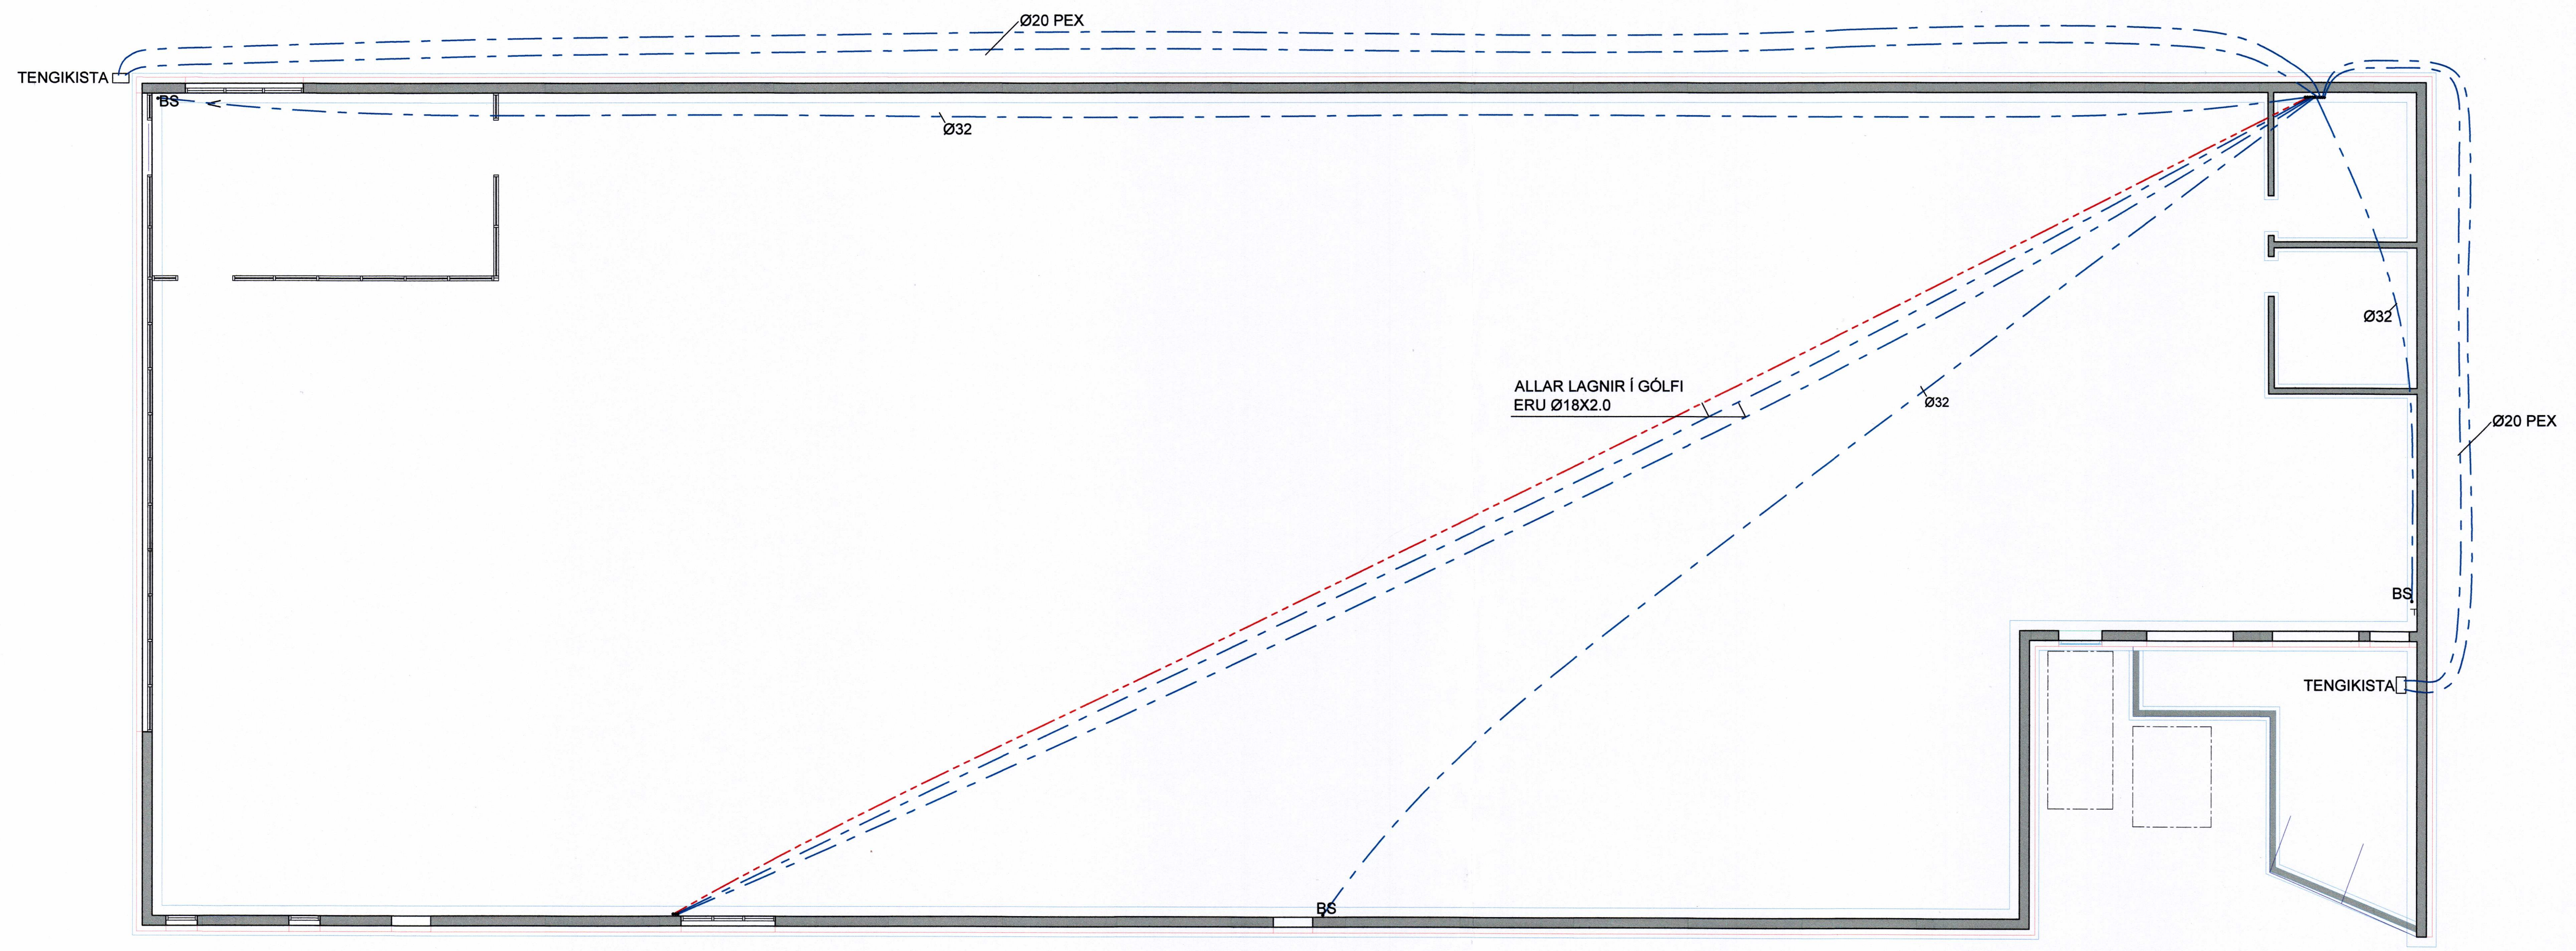

GRUNNMYND Mkv 1:100

A NOV 15 Ø20 ÚTANHÚSS		
ÚTG DAGS	SKÝRINGAR	TEIK HANN RÝNT SAMB
 Kirkjuvegi 23 900 Vestmannaeyjum Sími 481-2711 tpz@teiknistofa.is www.teiknistofa.is		
ÚTG. DAGS	HANNAÐ	MÆLIKVARÐI
08.05.15	SP	1:100
YFIRFARIÐ	TEIKNAD	
	RS	
SAMPYKKT <i>Sampykt P 210759-2330</i>		
MÍÐSTRÆTI 20 VESTMANNAEYJUM VERSLUNARHÚSNÆÐI		
GRUNNMYND ÞRÆÐIRÖR		
VERKFANG	1201 TEIKNING	302