


SAMPYKKT AF BYGGINGARFULLTRÖA
6. JAN. 2016
SSS
BYGGINGARFULLTRÖDNI VESTMANNAEYJUM

UNDIRRITUN SAMRÆMINGARHÖNNUBAR

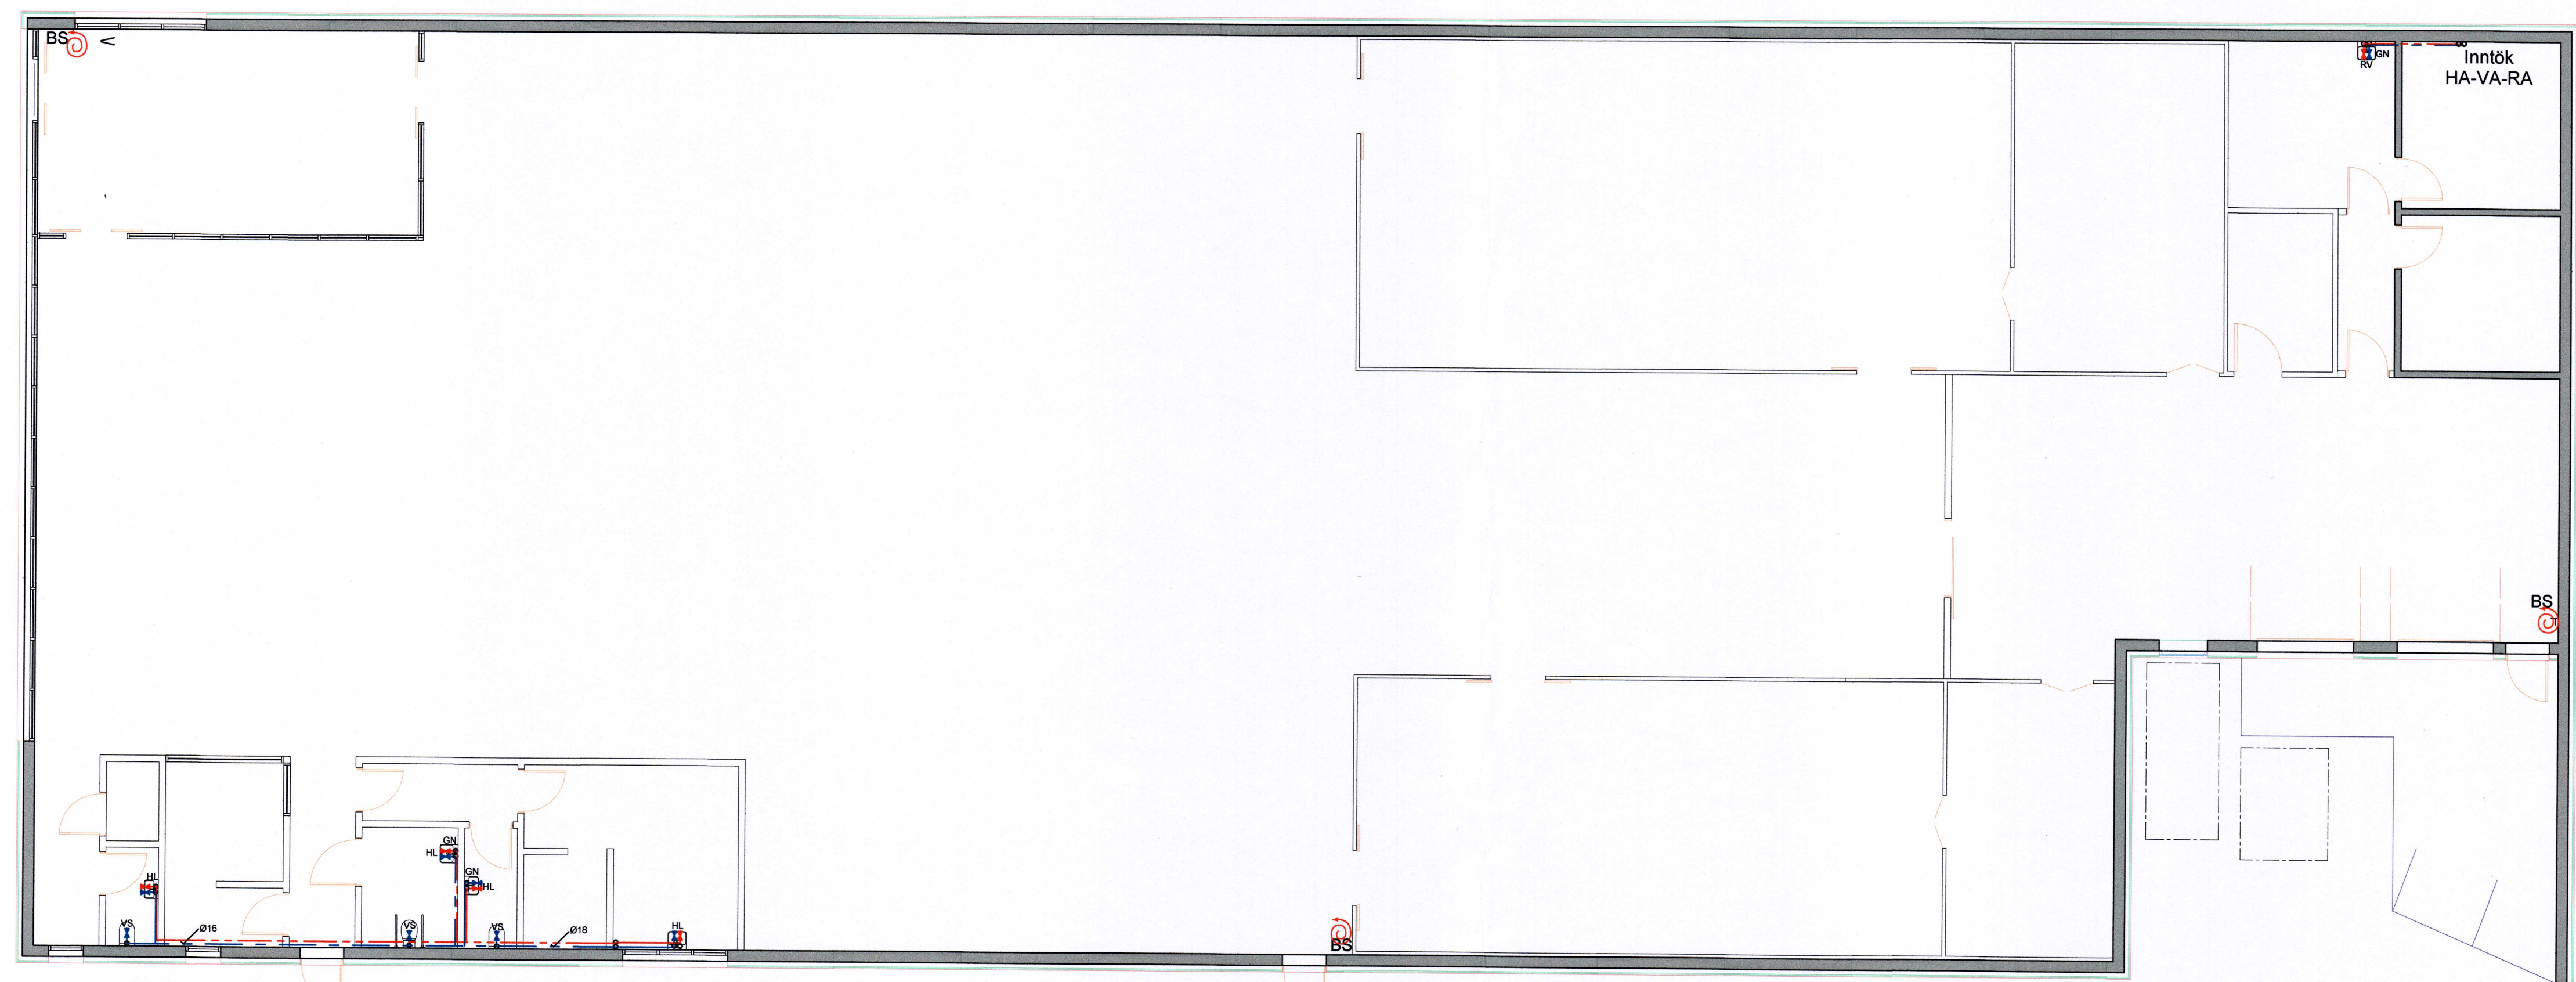

GRUNNMYND Mkv 1:100

ÚTG. DAGS SKÝRINGAR TEIK HANN RÝNT SAMP

tpz Kirkjuvegi 23 900 Vestmannaeyjum Sími 481-2711 tpz@teiknistofa.is www.teiknistofa.is
teiknistofa

ÚTG. DAGS 08.05.15	HANNAÐ SP	MÆLIKVARÐI 1:100 (A1)
YFIRFARID	TEIKNAÐ RS	

SAMPYKKT: *Sigurður Þ. 24082015*
 MIÐSTRÆTI 20 VESTMANNAEYJUM
 VERSLUNARHÚSNÆÐI
 GRUNNMYND
 VATNSLAGNIR
 VERKFANG 1201 TEIKNING 311