


SANDVEGUR VESTMANNNAEYJUM  
28. JAN. 2016  
SSS  
TEIKNISTOFA VESTMANNNAEYJUM

UNDIRRITUN SAMRÆMINGARHÖNNUDAR

GRUNNMYND Mkv 1:100

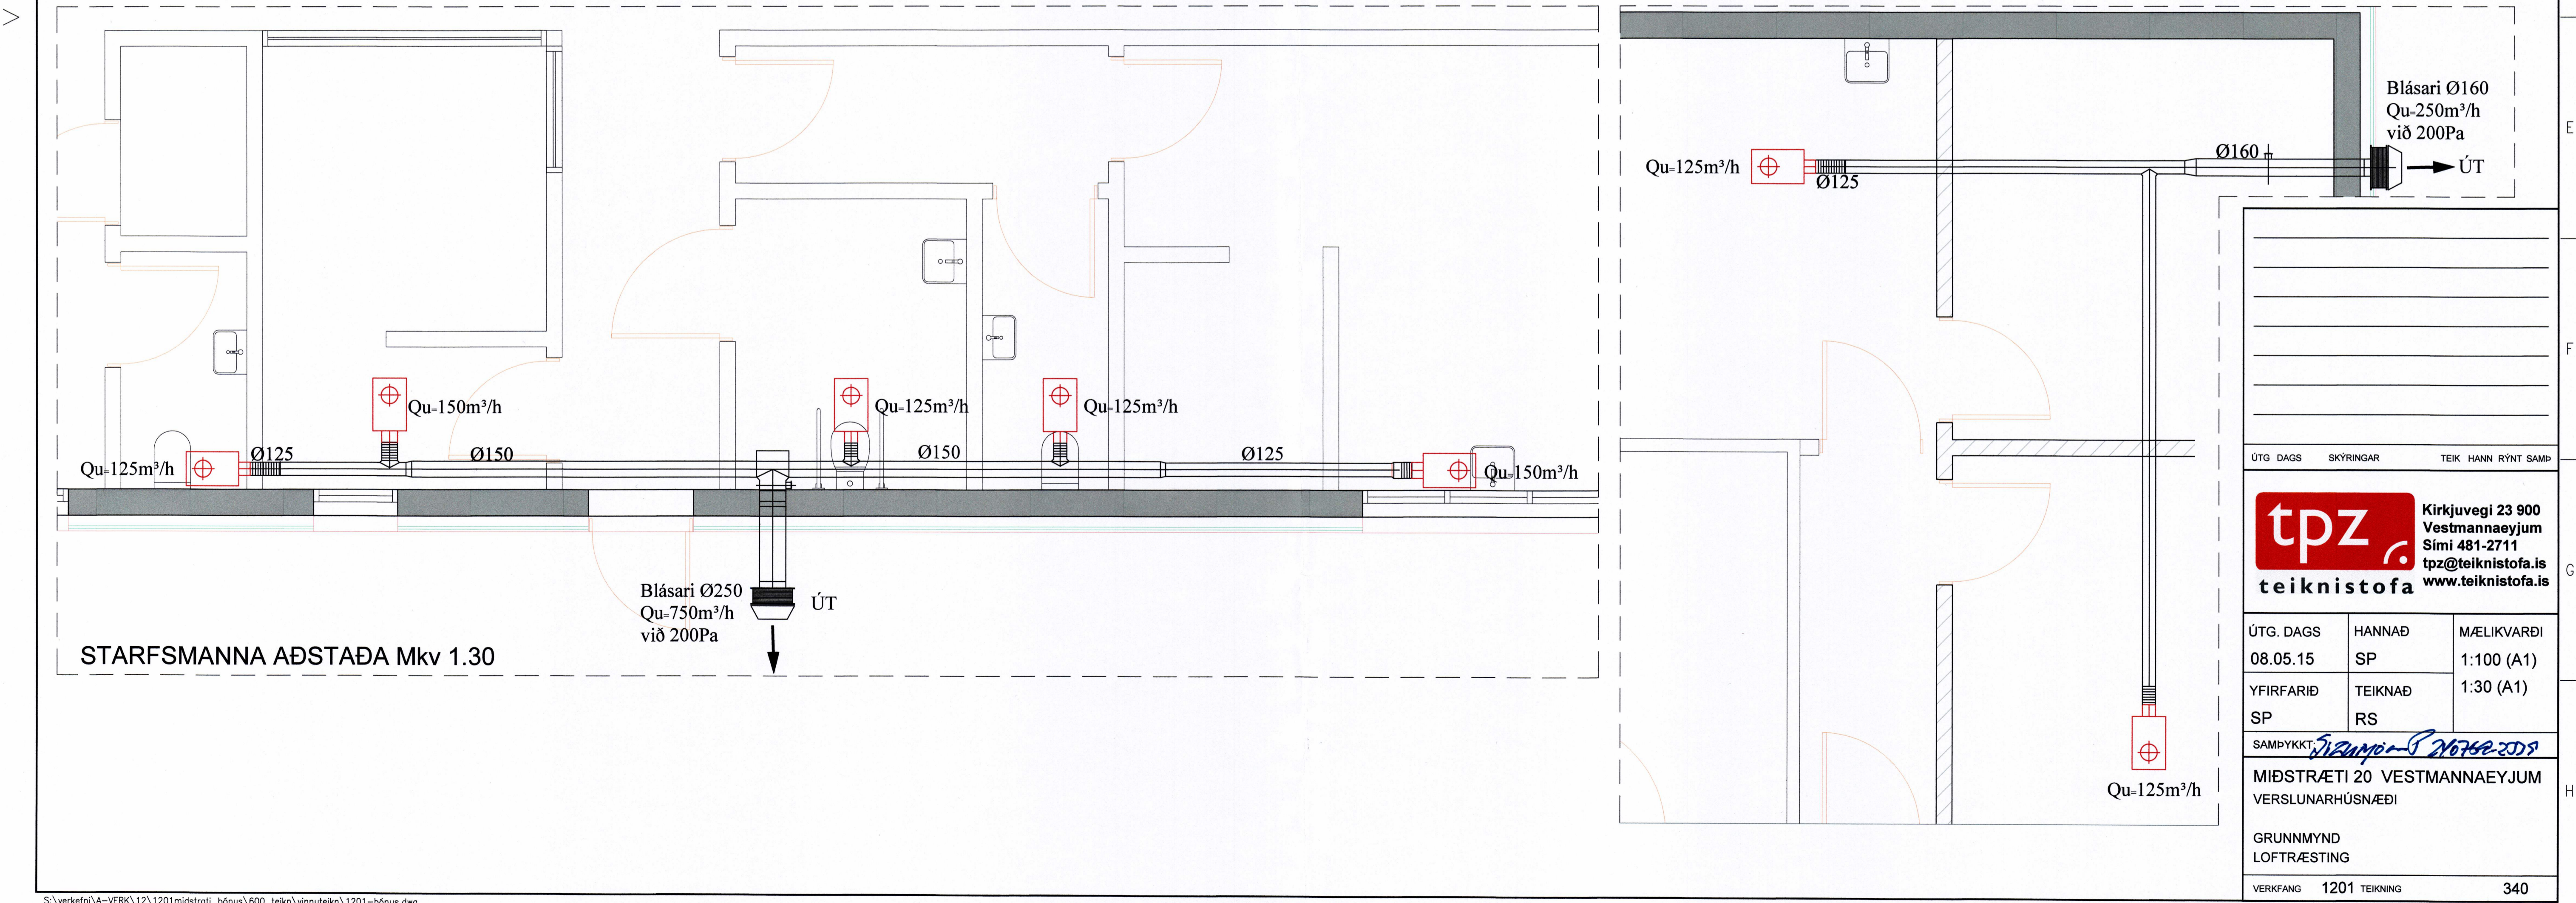

STARFSMANNA AÐSTAÐA Mkv 1.30

Kirkjuvegi 23 900 Vestmannaeyjum Sími 481-2711 tpz@teiknistofa.is www.teiknistofa.is		
ÚTG. DAGS	SKÝRINGAR	TEIKNINGAR
08.05.15	SP	MÆLIKVARÐI 1:100 (A1)
YFIRFARIÐ	TEIKNAR	1:30 (A1)
SP	RS	
SAMÞYKKT: <i>[Signature]</i> 26.7.2015		
MIÐSTRÆTI 20 VESTMANNNAEYJUM VERSLUNARHÚSNÆÐI		
GRUNNMYND LOFTRÆSTING		
VERKFANG	1201 TEIKNING	340