
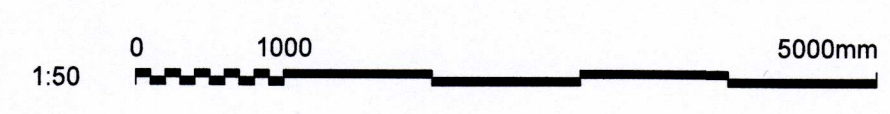


SAMPYKKT AF BYGGINGARFULLTRÚA
6. JAN. 2016
BYGGINGARFULLTRÚA VESTMANNNAEYJUM

UNDIRRITUN SAMRÆMINGARHÖNNUBAR

ALLIR LAMPAR ERU
ÚTVEGADIR AF VERKKAUPA
ALLIR STRENGSTIGAR OG
VEGG-, LOFTFESTI ERU
EINNIG ÚTVEGADAR AF VERKKAUPA.
RAFVERKTAKI SKAL SETJA UPP
ALLA STRENGSTIGA, LAGNABAKKA
OG LAMPA.
RAFVERKTAKI SKAL ÚTVEGA ALLT FESTIEFNI
SVO SEM SKRÚFUR, MÚRBOLTA OG
ANNAD SEM TIL ÞARF TIL AÐ
SETJA UPP LAMPA OG LAGNALEIÐIR

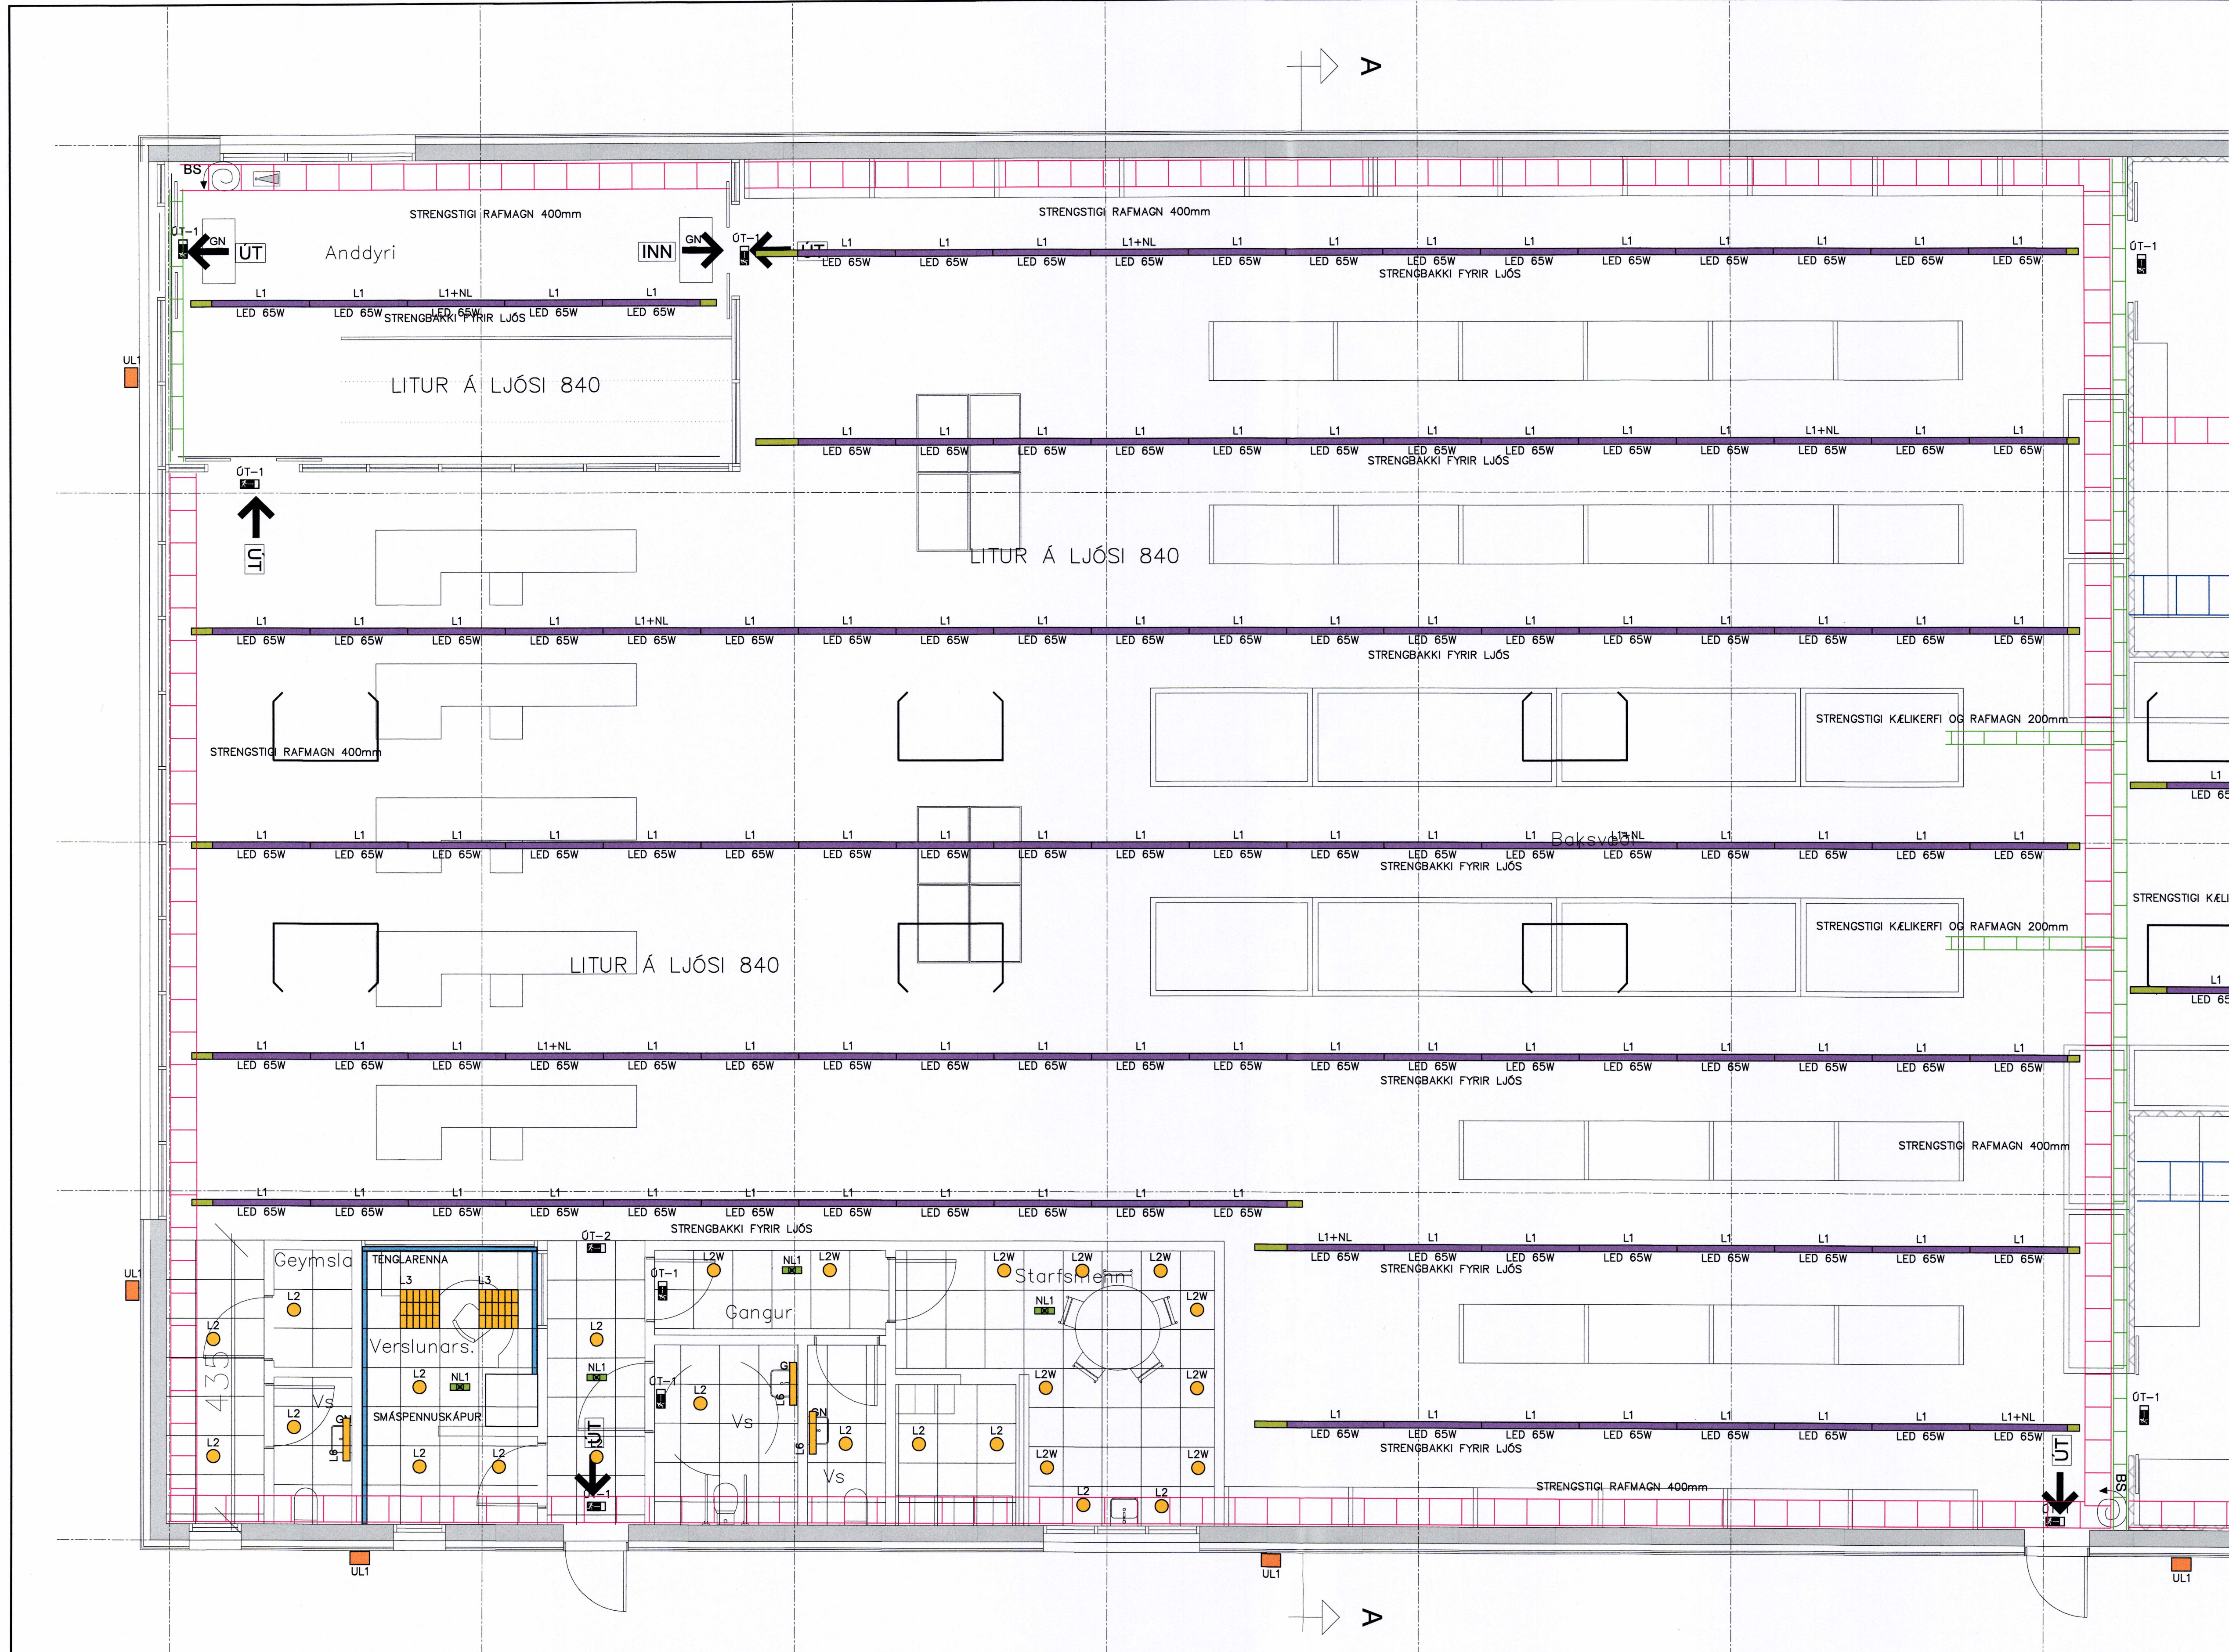

		DOLLI RAFLAGNAHÖNNUN	ÚTG. DAGS	HANNAÐ	MÆLIKVARÐI 1:50	BÓNUS VESTMANNNAEYJUM MIÐSTRÆTI 20 LAMPAR OG LAGNALEIÐIR 1. HÆÐ - HLUTI 1 GRUNNMYND
			ÞORLEIFUR DOLLI HJÁLMARSSON	09.09.2015		
		SÍMI: 897 1156 - NETFANG: doll@doll.is - www.doll.is	YFIRFARID	TEIKNAD		
			ÞH	ÞH		
			SAMPYKKT:	<i>Dolla Jóns</i>	271261-3659	VERKFAANG 15004 TEIKNING E30.5.101 A
ÚTG. DAGS	SKÝRINGAR	TEIK. HANN RÝNT SAMÞ.	ÚTG. DAGS	SKÝRINGAR	TEIK. HANN RÝNT SAMÞ.	
			A 12.10.2015	VERKTEIKNING	ÞH ÞH ÞH ÞH	

©Döll ehf. og aðrir teikningar. að hluta eða í heild er háð skriflegu lyfti höfundar