

SAMÞYKKT AF DYGGINGARFULLTRÚA
6. JAN. 2016
SSS
DYGGINGARFULLTRÚA | VESTMANNNAEYJUM

UNDIRRITUN SAMREINGINGARHÖNNUNAR

SKÝRINGAR BRUNAVIÐVÖRUNARKERFIS:

VANDA SKAL TIL FRÁGANGS ALLRA LAGNA, FORÐAST SKAL LAGNIR NÁLEGT STRAUMFESTUM LAMPA. LAGNIR ERU AD MESTU Í LAGNABÖKKUM EDA Í A.M.K. 20mm PÍPUM. ÚTANALÖGGJANDI PÍPUR SKULU VERA ÓR MÁLMÍ. HÆÐ HANDBÓÐA SKAL VERA 1300mm FRÁ FULLFRÁGEGNU GÓLFÍ HÆÐ Á BJÖLLUM SKAL VERA 200mm FRÁ FULLFRÁGEGNU LOFTI ÓFANGREINT GILDIR NEMA ANNAD SE TEKID FRAM

- 64+A1 STJÖRNSTÖÐ BRUNAVIÐVÖRUNARKERFIS
- 64+A2 UNDIRSTÖÐ BRUNAVIÐVÖRUNARKERFIS
- 2 1 SKYNGJASLAUFU ÞYÐIR 2x1 PARA STRENGUR EDA 2 STRENGIR 1 PARS
- R_j JÓNISKUR REYKSKYNGJARI
- R_o OPTISKUR REYKSKYNGJARI
- R_o-ST OPTISKUR REYKSKYNGJARI Í LOFTREISTISTOKK (STOKKSKYNGJARI)
- O_{HB} HANDBÓÐI
- BUNABJALLA
- SEGULGRIP
- H HITASKYNGJARI
- ISO SKAMMHLAUPSEINANGRARI
- /O STYREINGING

B.J1.3 (EOL) ENDI Á RÁS (BJÖLLURÁS NR. 1 BJALLA NR. 3)
BRUNASTRENG SKAL NOTA TIL NETTINGENA STJÖRNSTÖÐVA, FRÁ STJÖRNSTÖÐVUM AD SKJASTÖÐVUM OG FRÁ BOSENDIBÓNADI AD TENGIÐRIND SÍMA FJÖLDI PARA SKAL ÁKVEDINN AF FRAMLEIÐANDA KERFISINS. ALLIR STRENGIR BRUNAVIÐVÖRUNARKERFA SKULU VERA SKV. GR. 47.1 Í REGNUM UM SJÁLFRVIRK BRUNAVIÐVÖRUNARKERFI.



SKÝRINGAR FJARSKIPTAKERFIS:

FJARSKIPTALAGNAKERFIÐ ALLT ER GEGNHEILT "CHANNEL CLASS-D" KERFI, STUNDUM NEFNT "CAT 6" ALLAR PÍPUR ERU 20mm, SÝNILEGAR PÍPUR ERU ÓR MÁLMÍ.

F102 FYRSTI STAFUR MERKI HÆÐ SEM TENGLI ER Á, SEINNI TVEIR STAFIR ERU HLAUPANDI NÓMER

F101 T101 TVÖFALDUR FJARSKIPTATENGLI RJ-45 PLASSPÓRF ER EIN EINFÖLD DÓS. TVEIR 4 PARA FTP STRENGUR LEGGIST AD HVERJUM TVÖFÖLDUM TENGLI. F101 OG T101 ERU NÓMER HVORS TENGLS. WF101 OG WT101 ERU NÓMER HVORS STRENGS.

F109 EINFALDUR FJARSKIPTATENGLI RJ-45 PLASSPÓRF ER EIN EINFÖLD DÓS. EINN 4 PARA FTP STRENGUR LEGGIST AD HVERJUM EINFÖLDUM TENGLI. F109 ER NÓMER TENGLS. WF109 ER NÓMER STRENGS

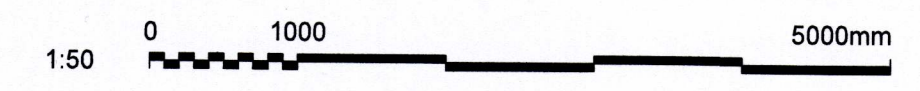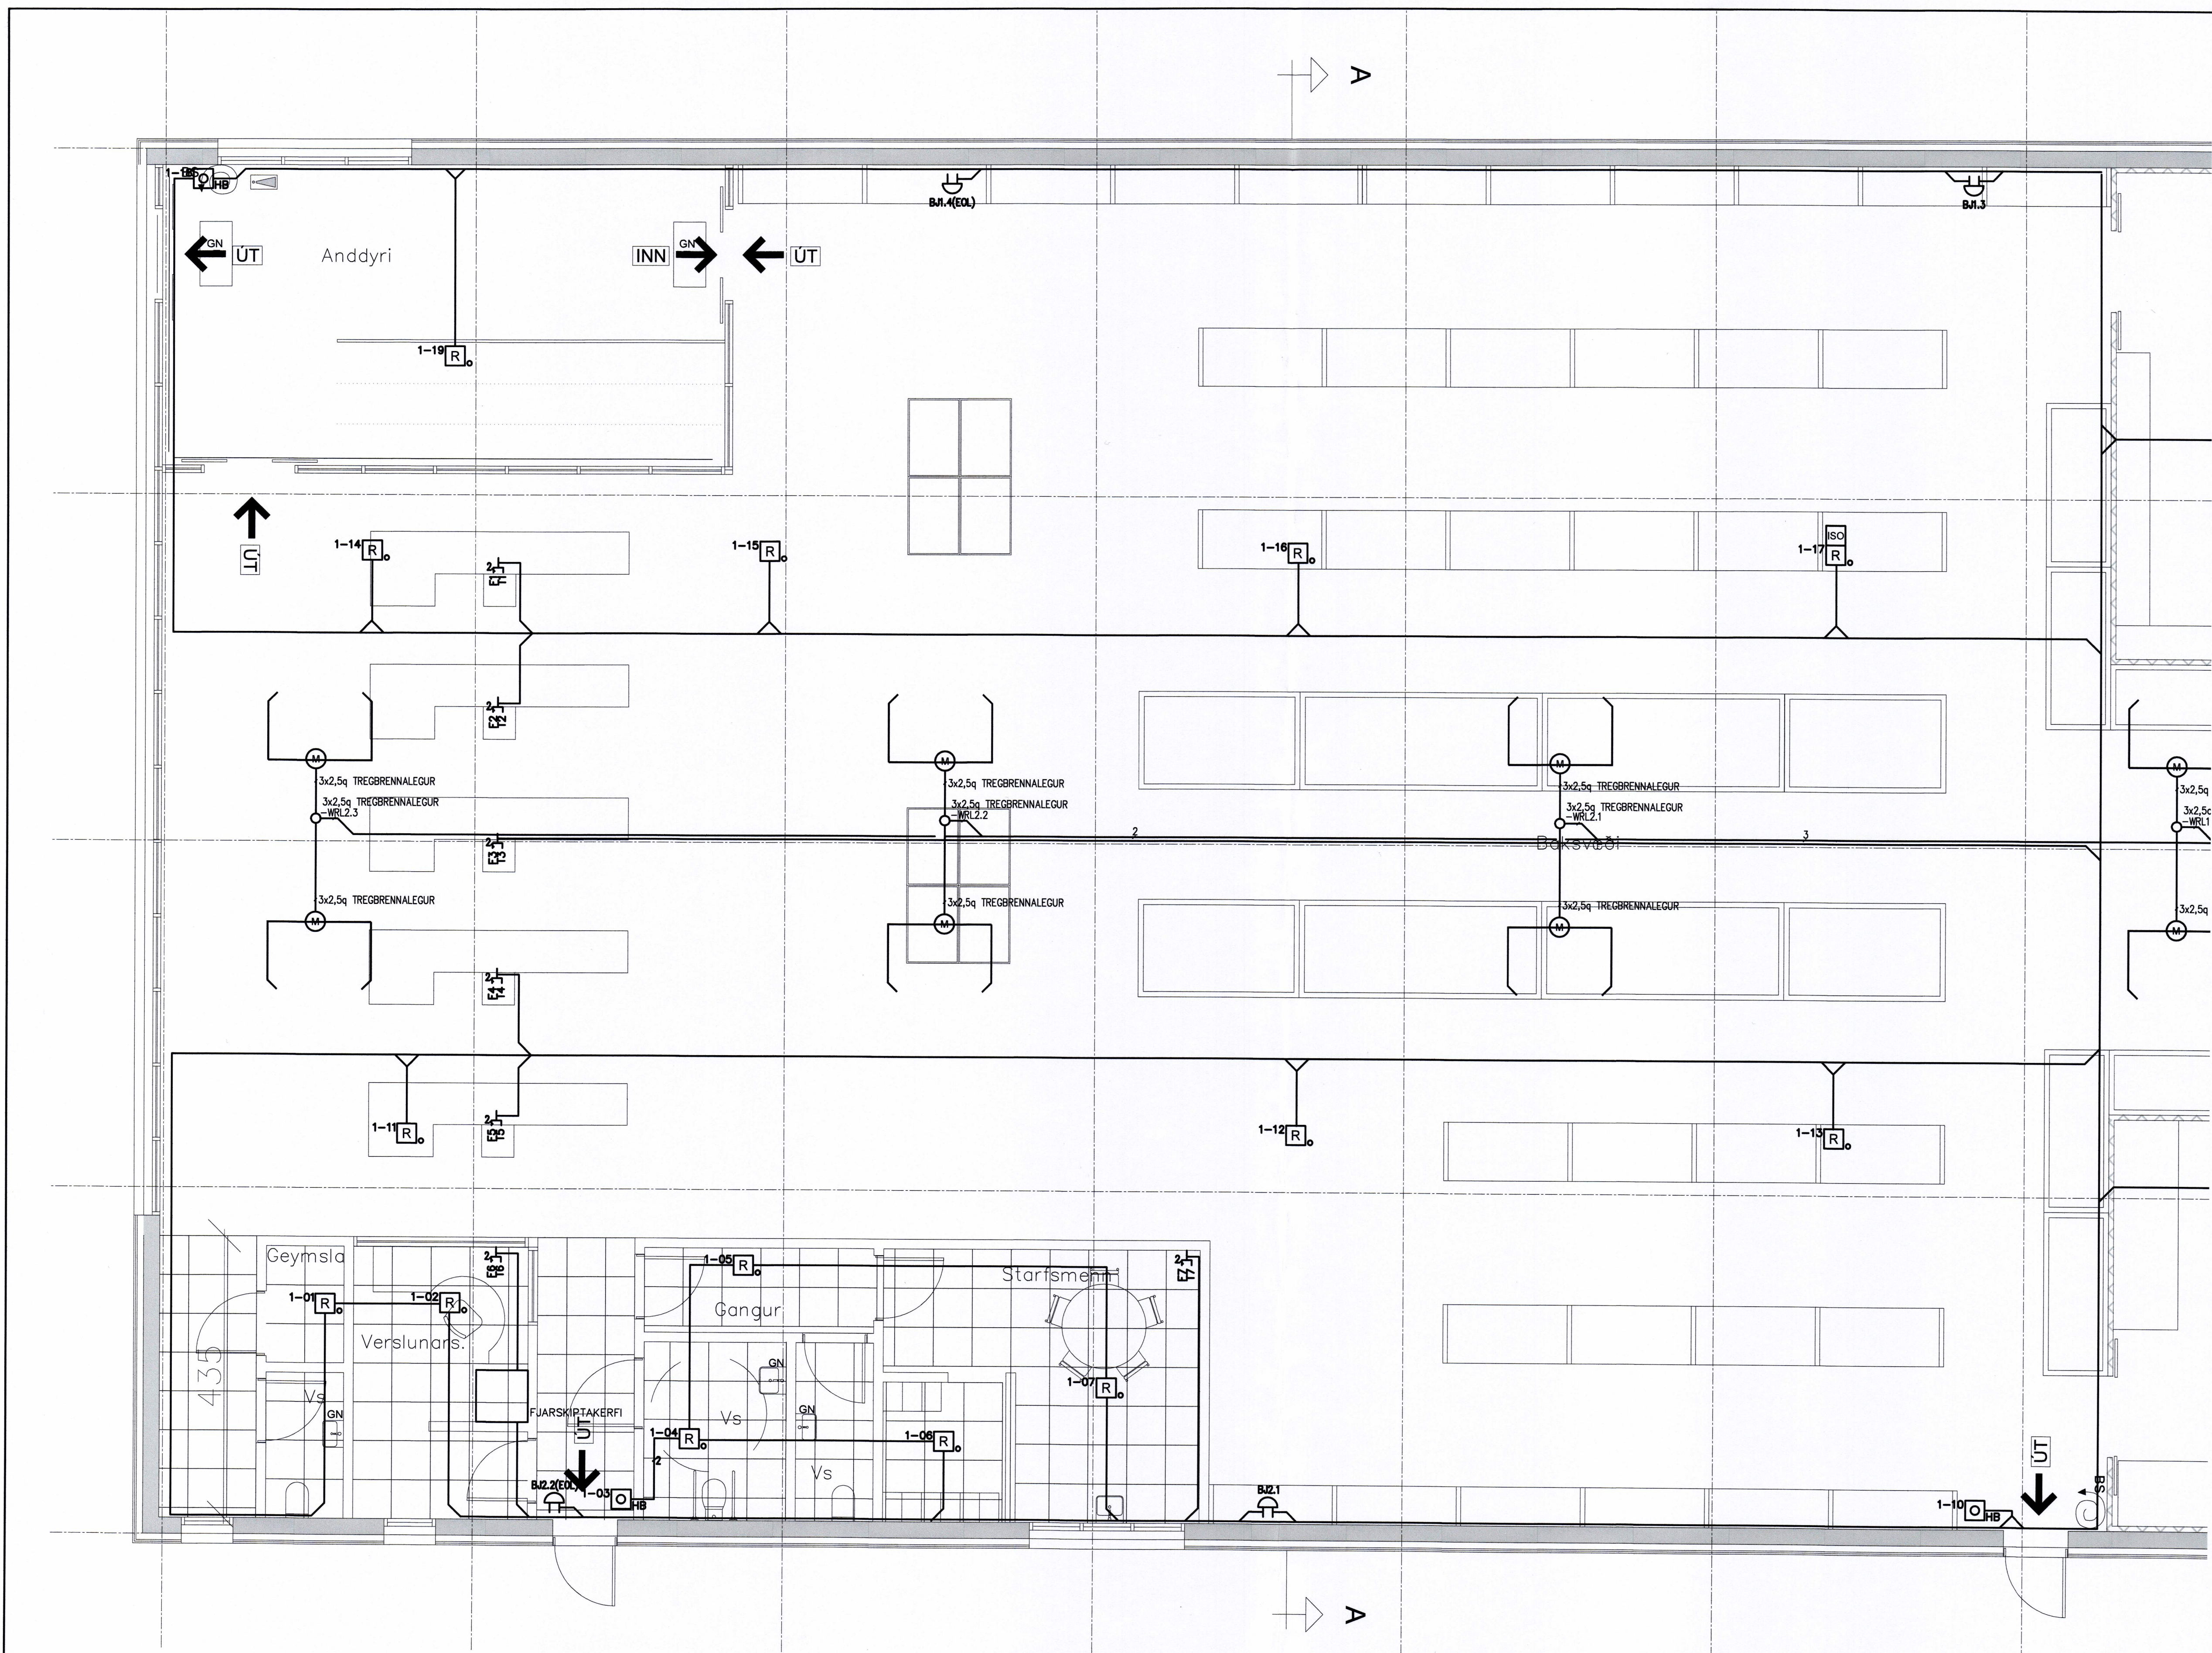

ÚTG. DAGS 09.09.2015		HANNAD PH		MÆLIKVARÐI 1:50		BÓNUS VESTMANNAEYJUM MÍÐSTRÆTI 20 SMÁSPENNA 1. HÆÐ - HLUTI 1 GRUNNMYND	
YFIRFARIÐ PH		TEIKNAÐ PH		VERKFAANG 15004		TEIKNING E50.5.101 A	
SÍMI: 897 1156 - NETFANG: doli@doli.is - www.doli.is		SAMBÝKKT: <i>Dolli Sins</i>		271261-3659		VERKFAANG 15004 TEIKNING E50.5.101 A	

ÚTG. DAGS SKÝRINGAR TEIKNAN RÝNT SAMÞYKKT
ÚTG. DAGS SKÝRINGAR TEIKNAN RÝNT SAMÞYKKT

©Öll athot og athitun teikningar, að hluta eða í heild er háð skriflegu keyf notkun.