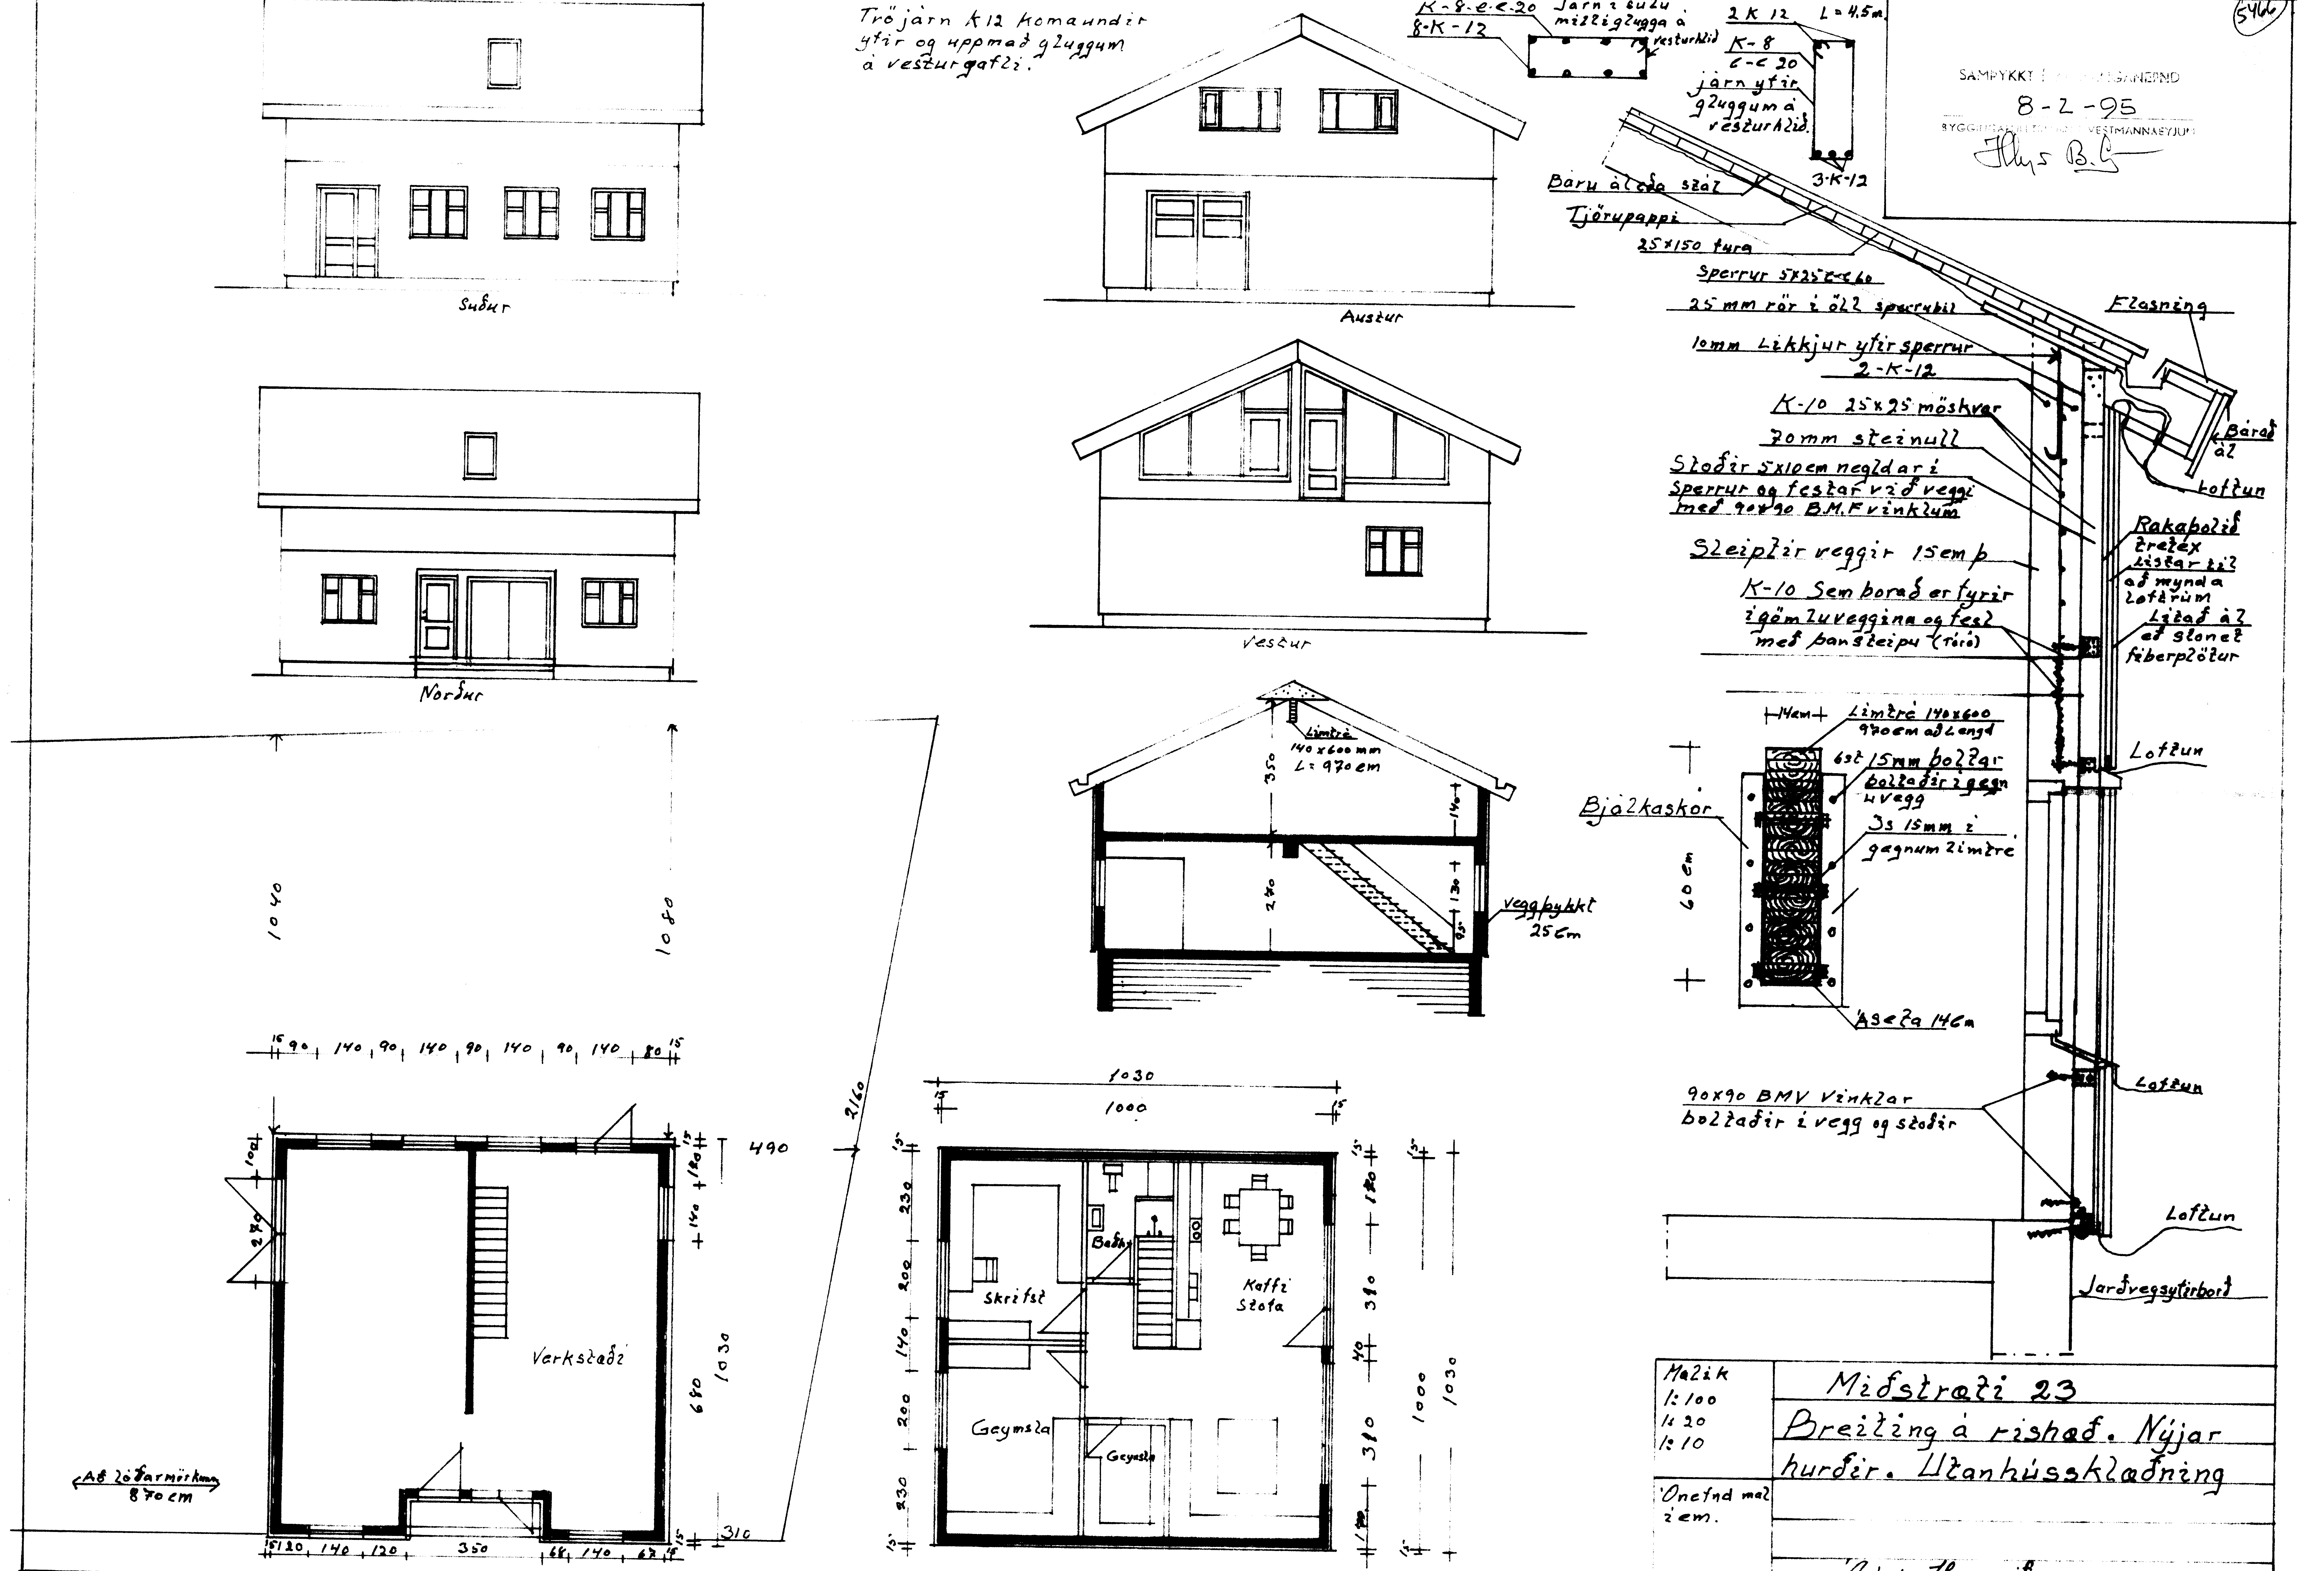

Suður
Austur
Norður
Vestur
Trójárn K12 komaundir ytir og uppmað gluggum á vesturgafli.
8-K-12
2 K 12
L=4.5m
K-8
c-c 20
járn ytir gluggum á vesturhlið.
3-K-12
SAMÞYKKT
8-2-95
Báru álcða stál
Tjörupappi
25x150 fura
Sperrur 5x25 c-c 60
25 mm rör í öll sperrubil
Flasning
10mm Likkjur ytir sperrur
2-K-12
K-10 25x25 möskvar
70mm steinull
Stoðir 5x10cm negldar í sperrur og festar við veggi með 90x90 BMF vinklum
Bárað ál
Loftun
Rakavörn
Steiptir veggir 15cm þ
K-10 Sem borað er fyrir í gömlu veggina og fest með þansteipu (Tóró)
Litað ál
Límtré 140x600 970cm að lengd
6st 15mm boltar boltaðir í gegn u vegg
3s 15mm í gegnum límtré
Bjálkaskór
60 cm
Ásetа 14cm
Límtré 140x600 mm L=970cm
Veggþykkt 25cm
90x90 BMV Vinklar boltaðir í vegg og stoðir
Jarðvegsyfirborð
1040
1080
2160
490
310
1030
1000
Að lóðarmörkum 870cm
Verkstæði
Skrifst
Bað
Kaffi Stofa
Geymsla
Mælik 1:100 1:20 1:10
Ónefnd mál í cm.
Miðstræti 23
Breyting á risheð. Nýjar hurðir. Utanhússklæðning