


JAFNDYKJET	29/
TRÉSMÍÐUR	6-03-
NÚRATI	<i>Agúst þórunn</i>

HÚSEIGNIN "LANDAKOT" VESTMANNNAEVIUM  
M. 1:50


MÍÐ STRETI 26




SUÐUR

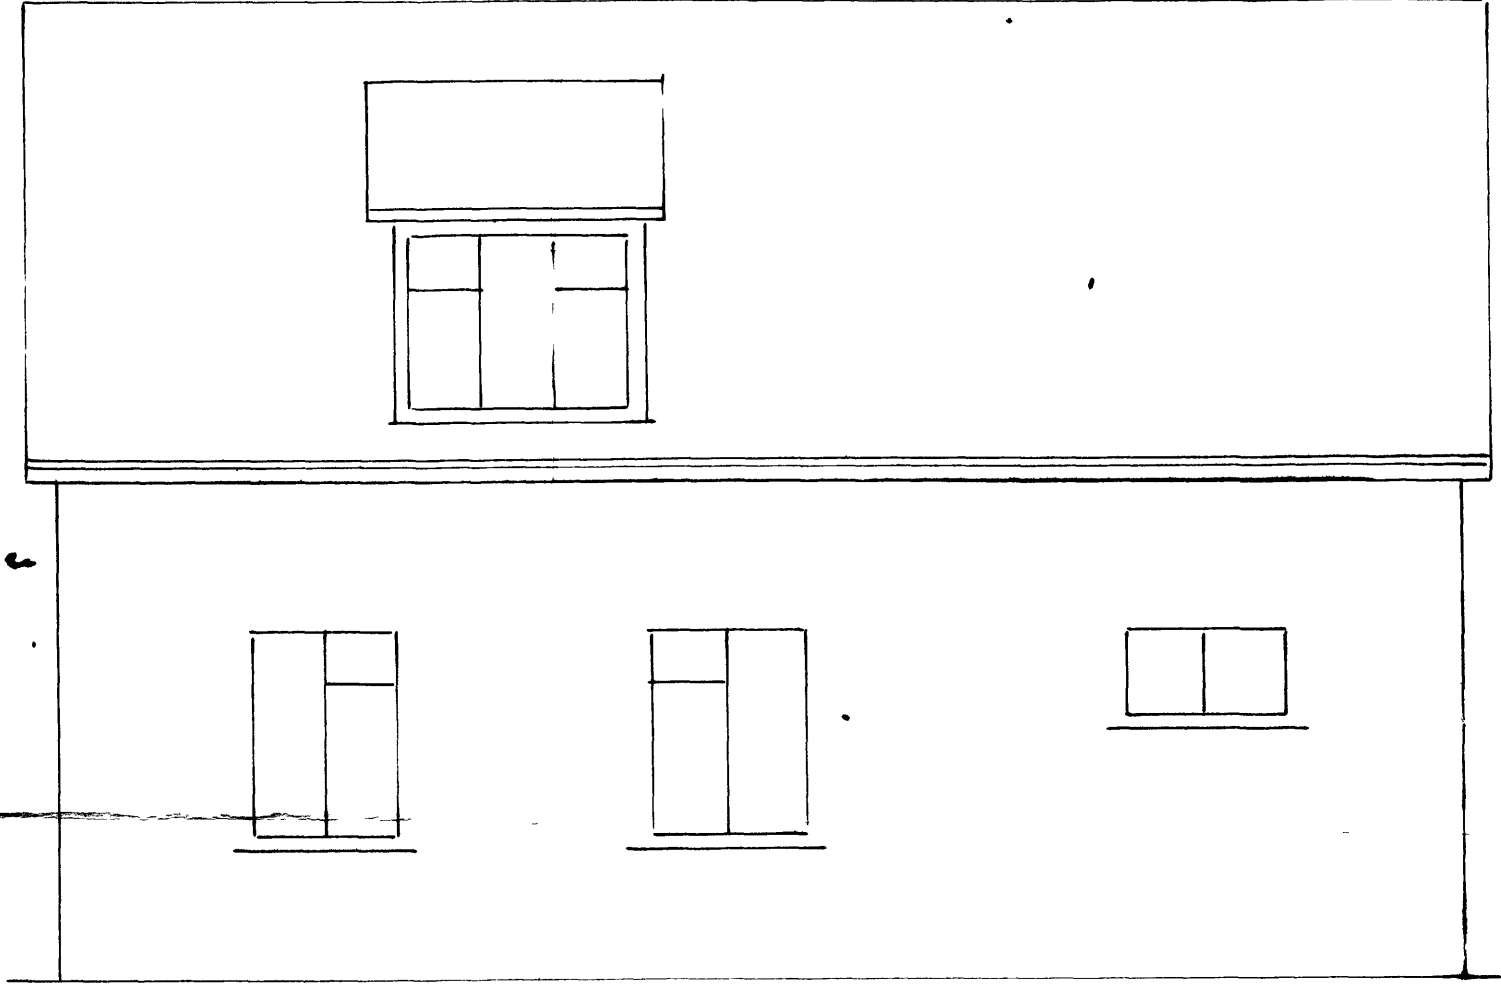


NORÐUR

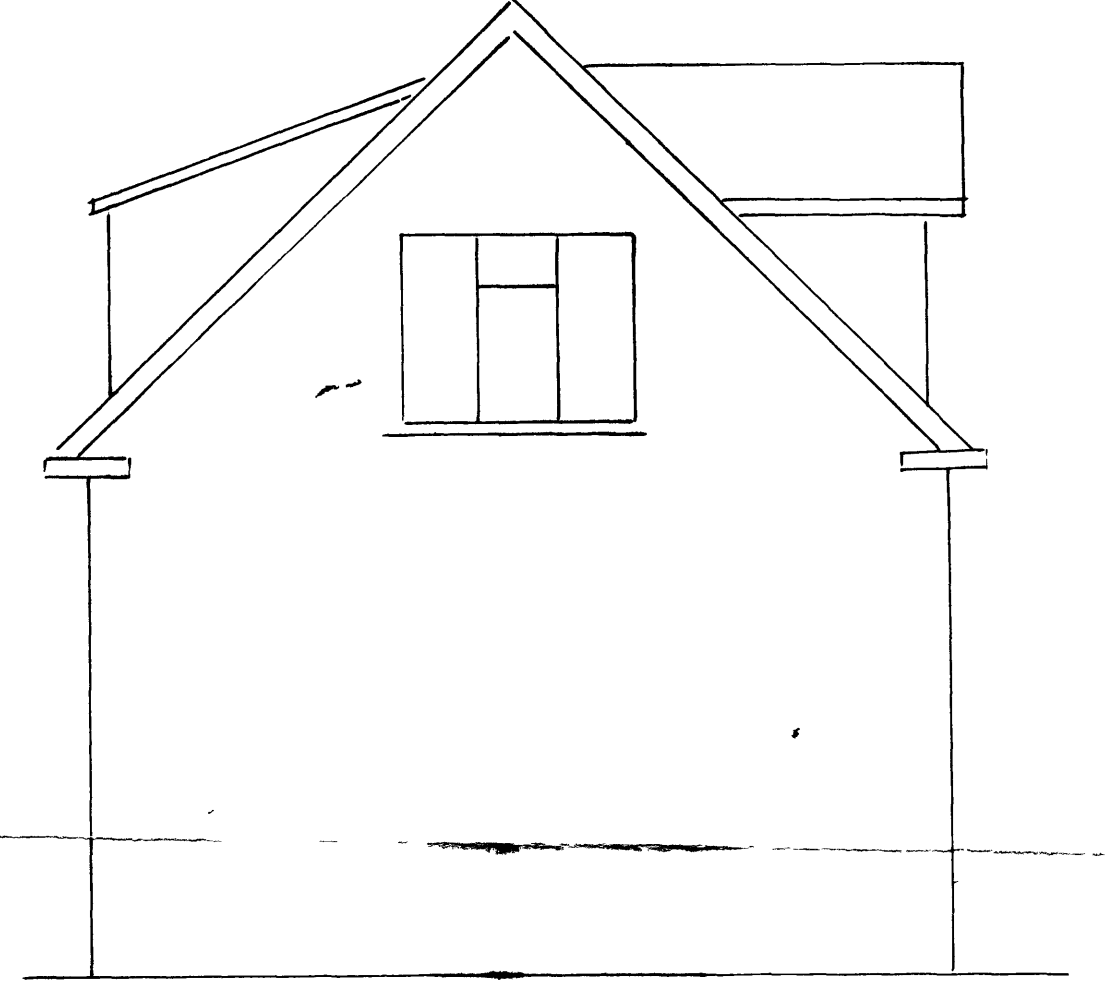


YBSTUR

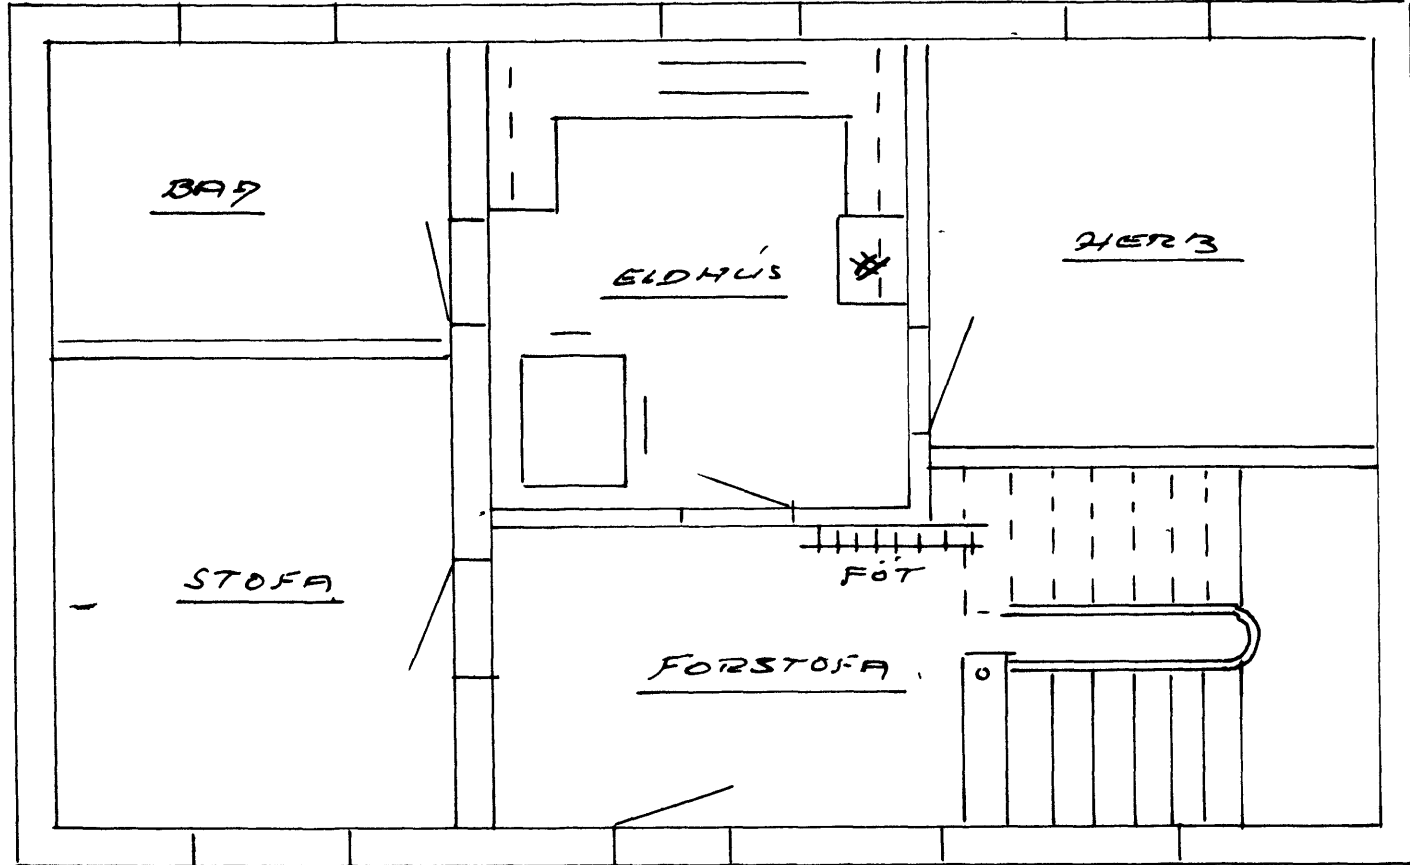

1. HÍÐ

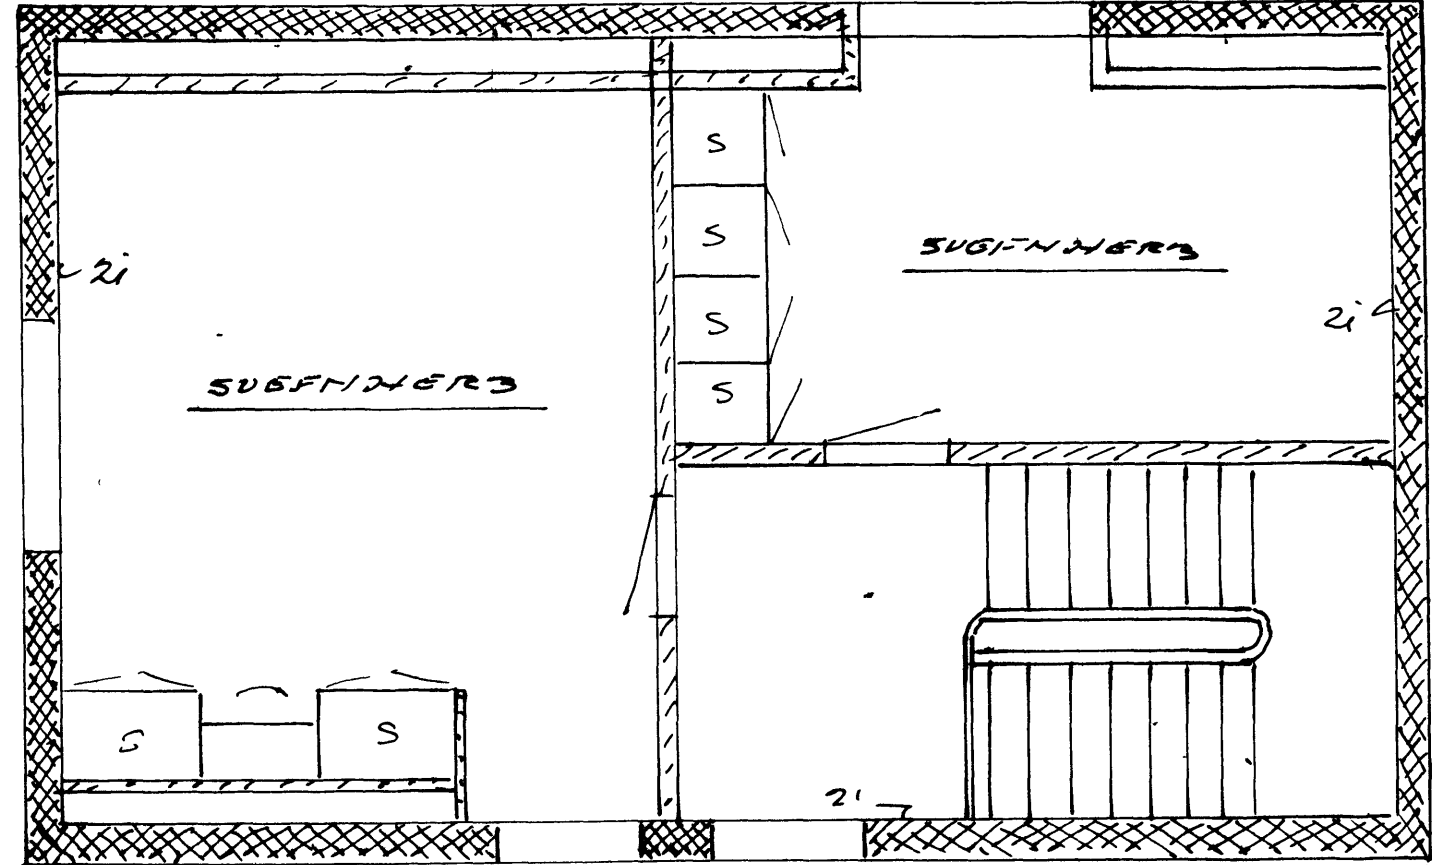

ÞAKHÍÐ

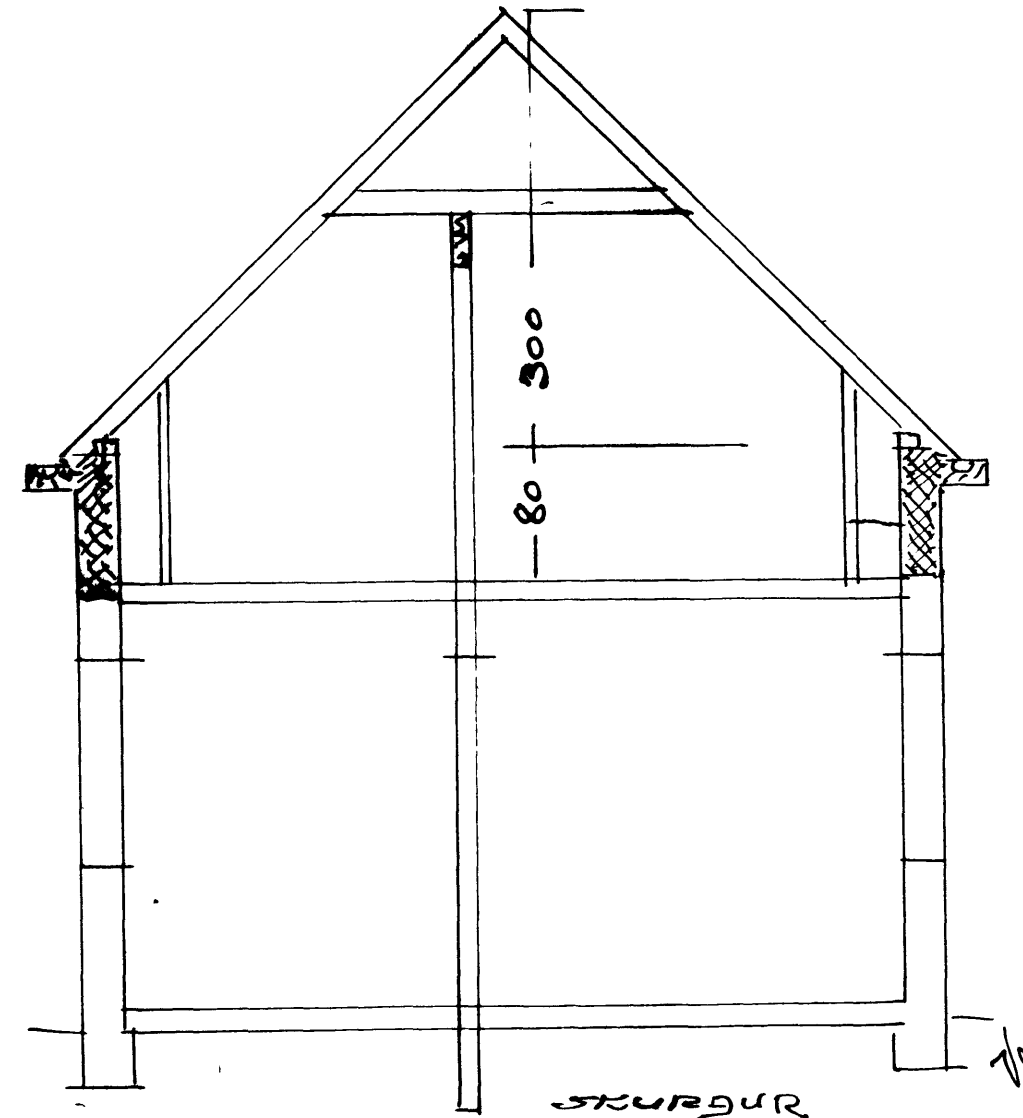

SKURÐUR

*Agúst þórunn*