



Figur 5-3

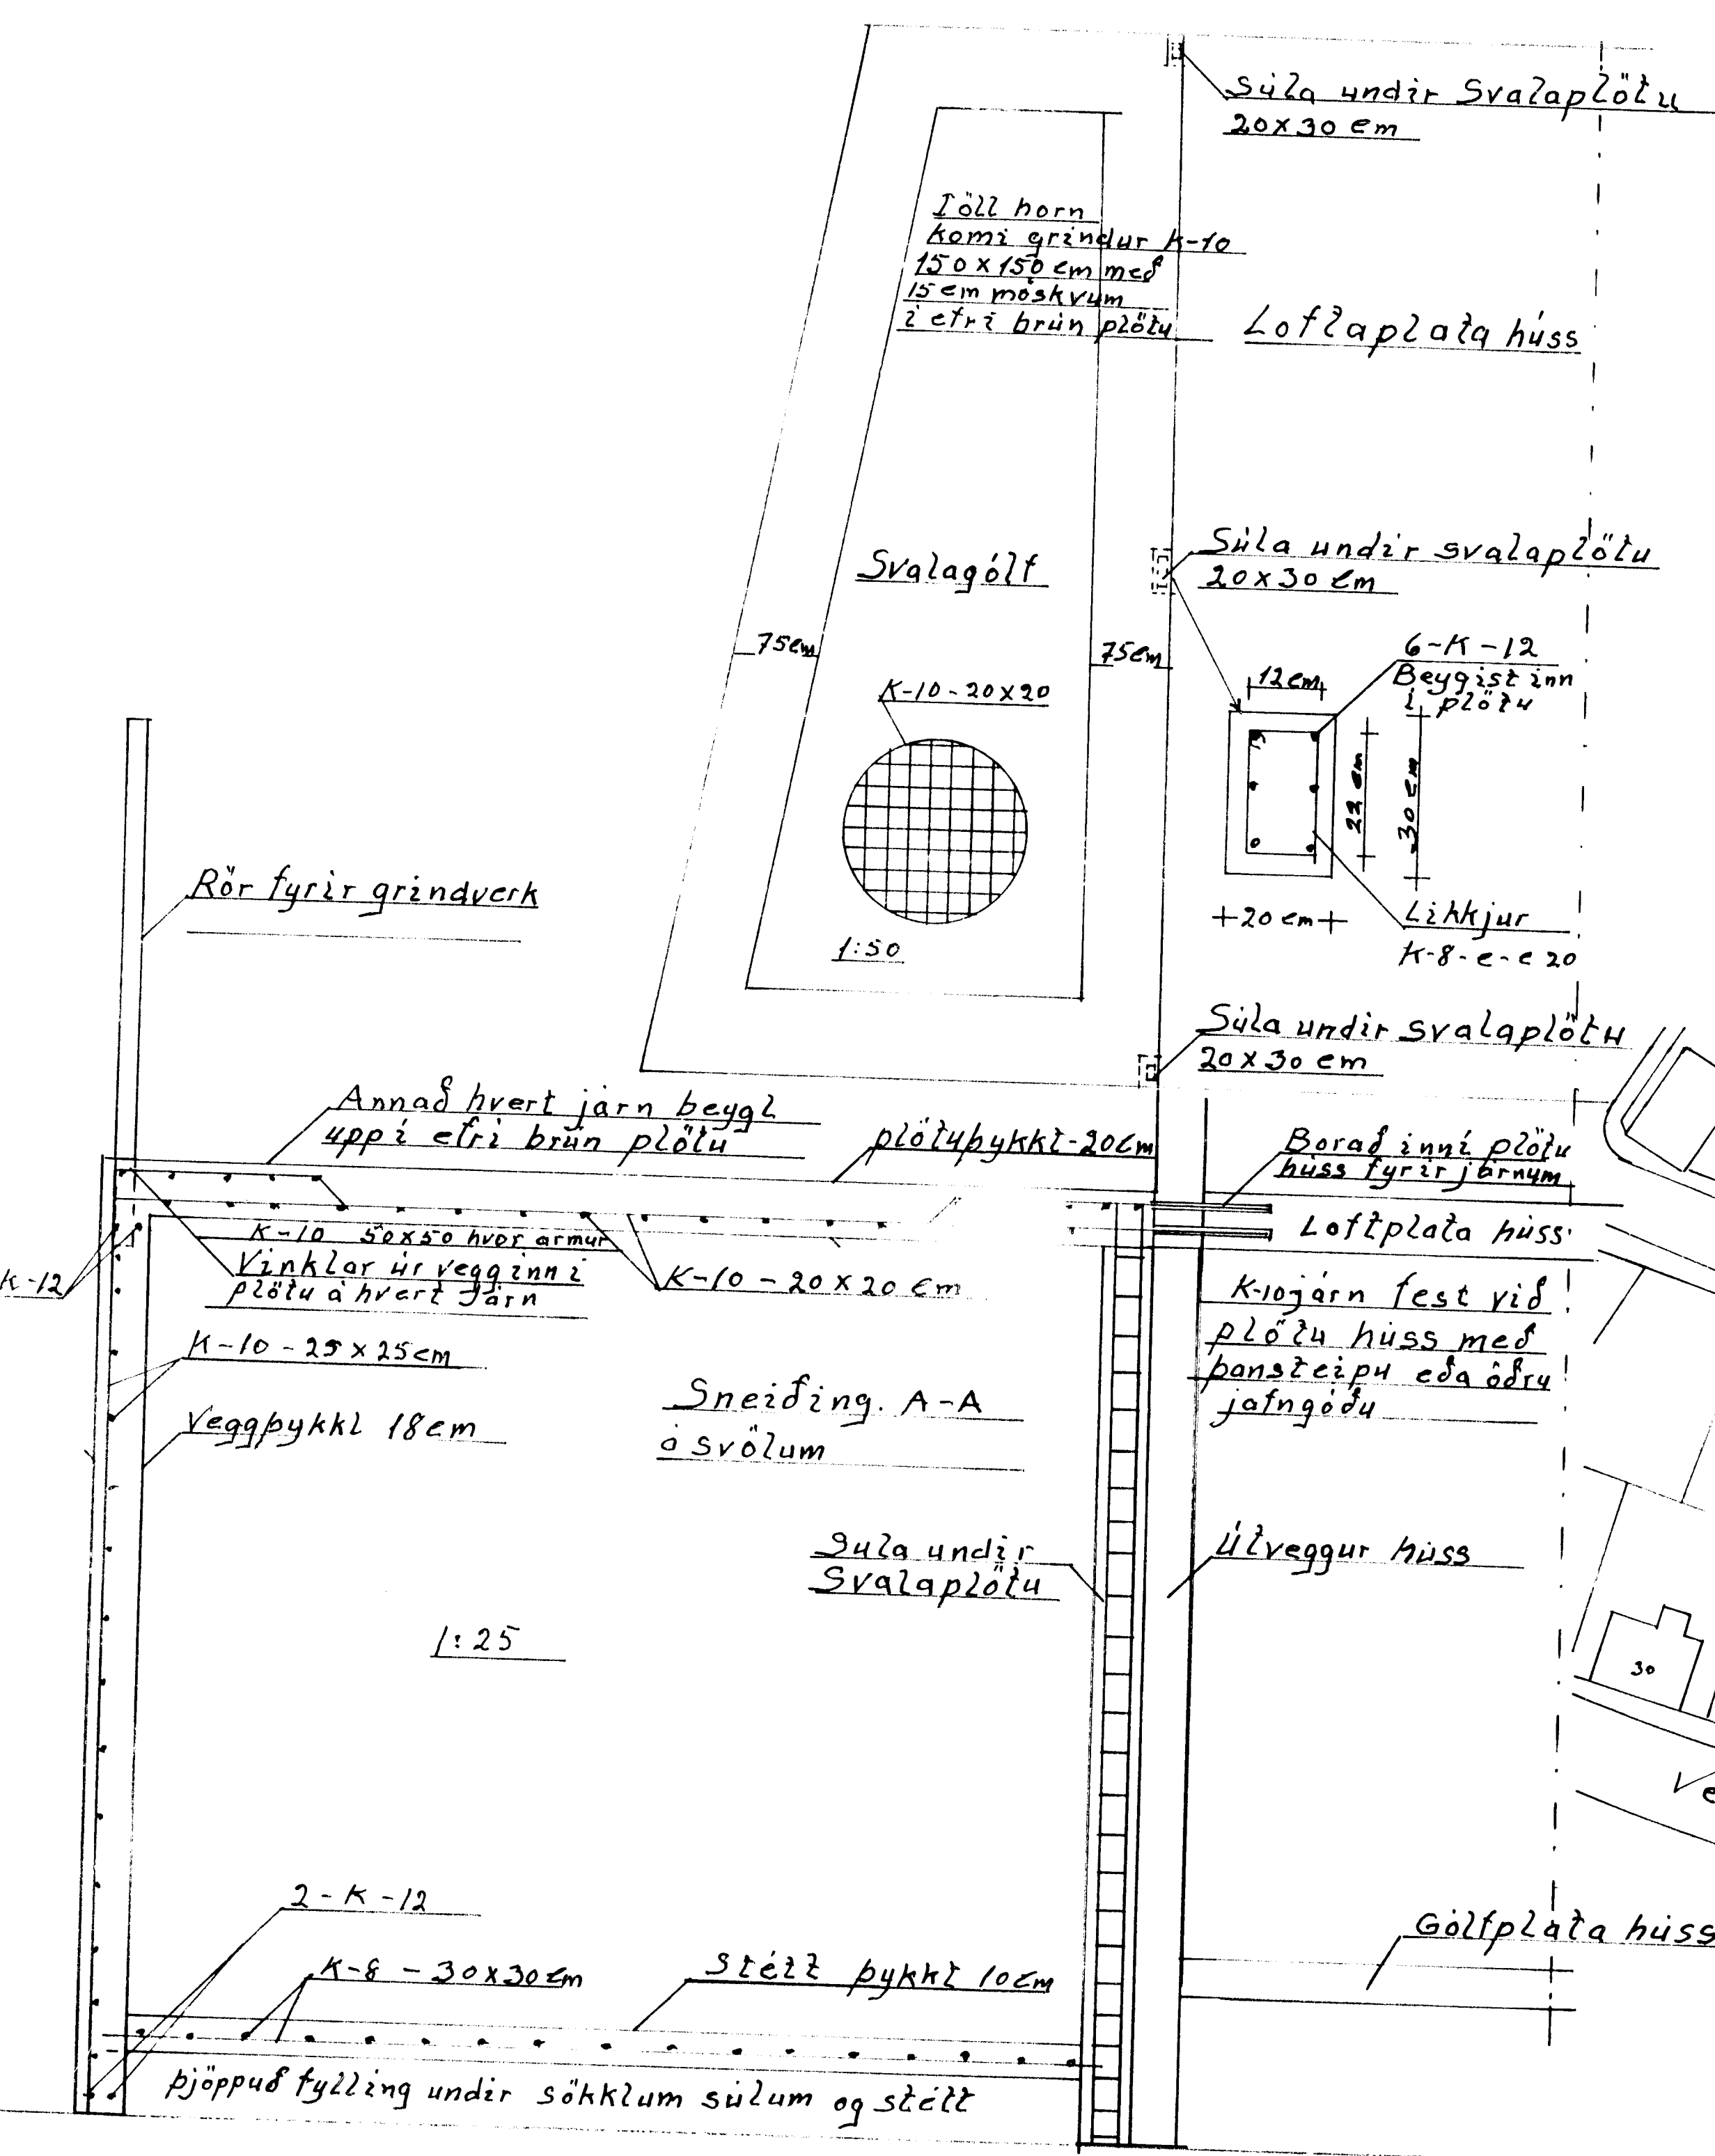

Midstræti 23. Byggingarlýsing  
 Sökkjar, gólf og lofþaplatá  
 Sæipt og járn bundið  
 Miðilveggur á hæð og biðar  
 járn bundið og stépt  
 Úlveggur á efri hæð stéptir  
 og járn bundnið. Úlveggur á  
 hæð sæiptir ykurtveggur.  
 Úlveggur eru einangradir og  
 klæddir að utan með 10mm  
 steinu 22 grind, vindpappa  
 22mm loftunarlékum og  
 stenzklæðningu á hæð en  
 trapisu á 2. hæð.  
 Innveggur á efri hæð eru  
 klæddir 10mm steinu 22  
 inni grind klætt með spon-  
 plötum. Límresbíli er eldri  
 andlangum máni undir  
 Sperrum. Sperrur eru 48x198  
 fura með 170mm þak 22 milli  
 Sperra 25mm loftunarbíl  
 milli einangrunar. Sperrur  
 eru klæddar með 25x150 borda-  
 klæðningu þakpappa og barudu-  
 ali. Nedan á sperrur kemur  
 rakavarnarplást, rafmagnsgrind  
 og lofþaplatá.  
 Svölur eru stéptar  
 og járn bundnar bæði  
 veggir og plötur  
 þak yfir svölum er eins  
 og á hús nema þexigler  
 er aðal þak.  
 Fæðingarmál úlveggja 248m<sup>2</sup>  
 þak af gúlgar 28m<sup>2</sup> og hurðir  
 27m<sup>2</sup> þakflötur 183m<sup>2</sup> þak af  
 úlafstada 32.5m<sup>2</sup> þexigler  
 39.5m<sup>2</sup> og þakgúlgar 2m<sup>2</sup>  
 Stærðir: Meiri - brúlla-rúmmál  
 Nedri hæð 12.75m<sup>2</sup> - 153.5m<sup>2</sup> - 440m<sup>2</sup>  
 Efri hæð 66.6m<sup>2</sup> - 103.5 - 310.5m<sup>2</sup>  
 Svalagólf 43m<sup>2</sup>  
 Stærð lodar 447.8m<sup>2</sup>

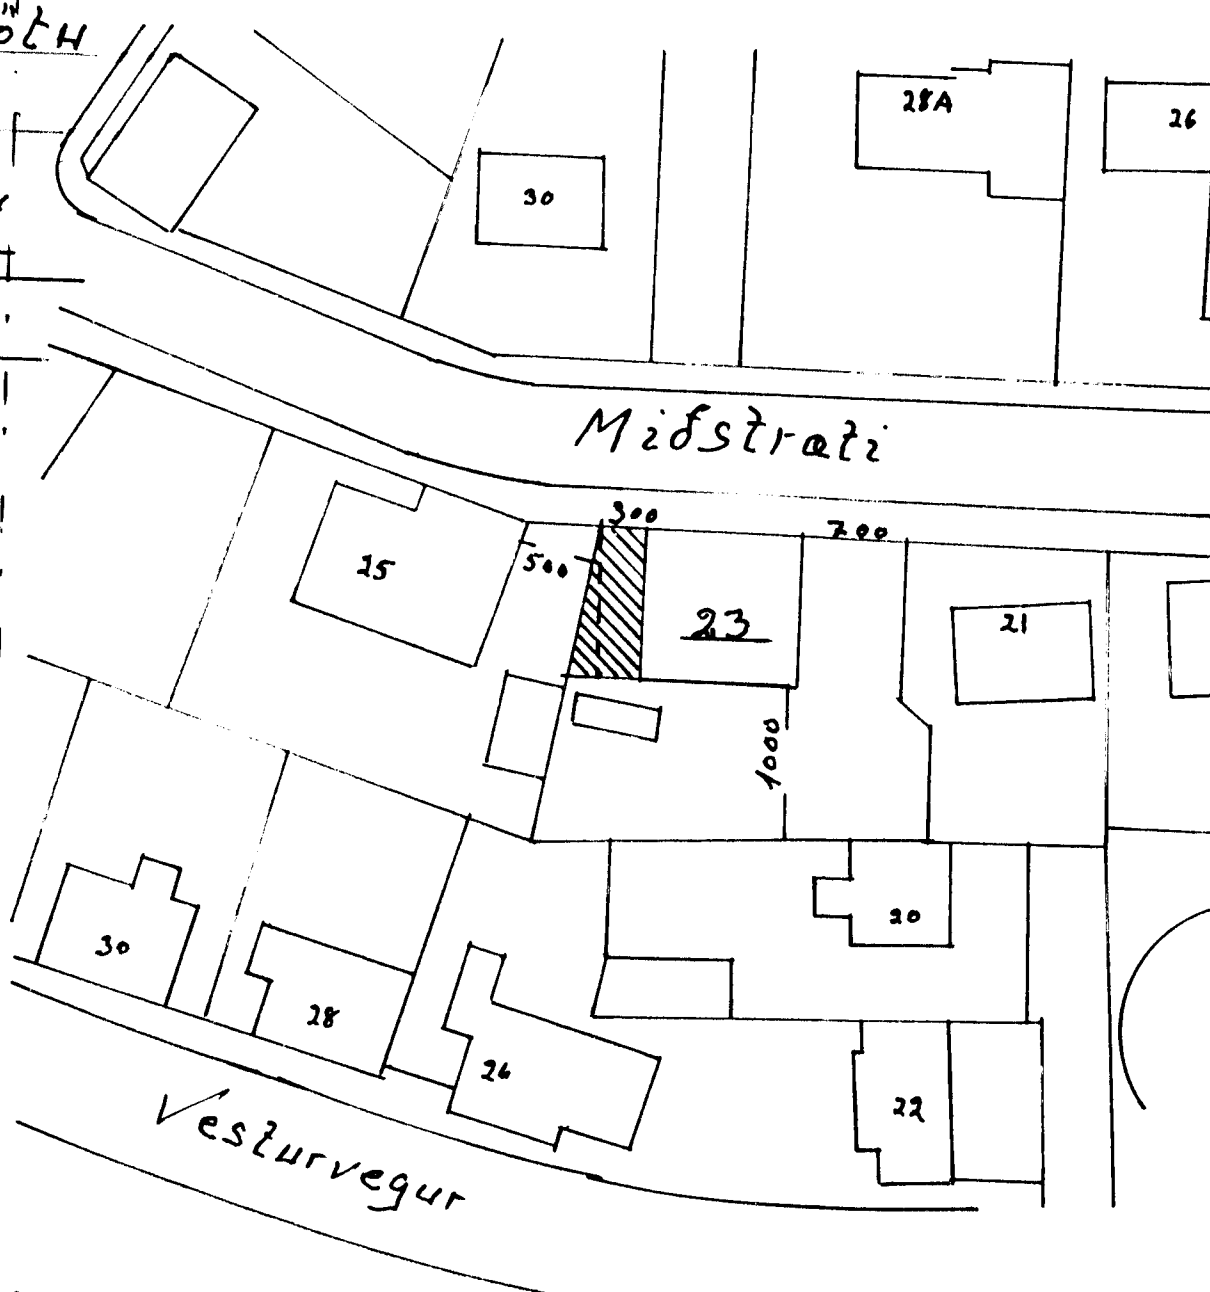

Mælik	Midstræti 23
1:50	Svölur og laggerhúsn.
1:25	Byggingarlýsing
1:500	Atstöðumynd
Teiknað	
í júní.	
2009.	