

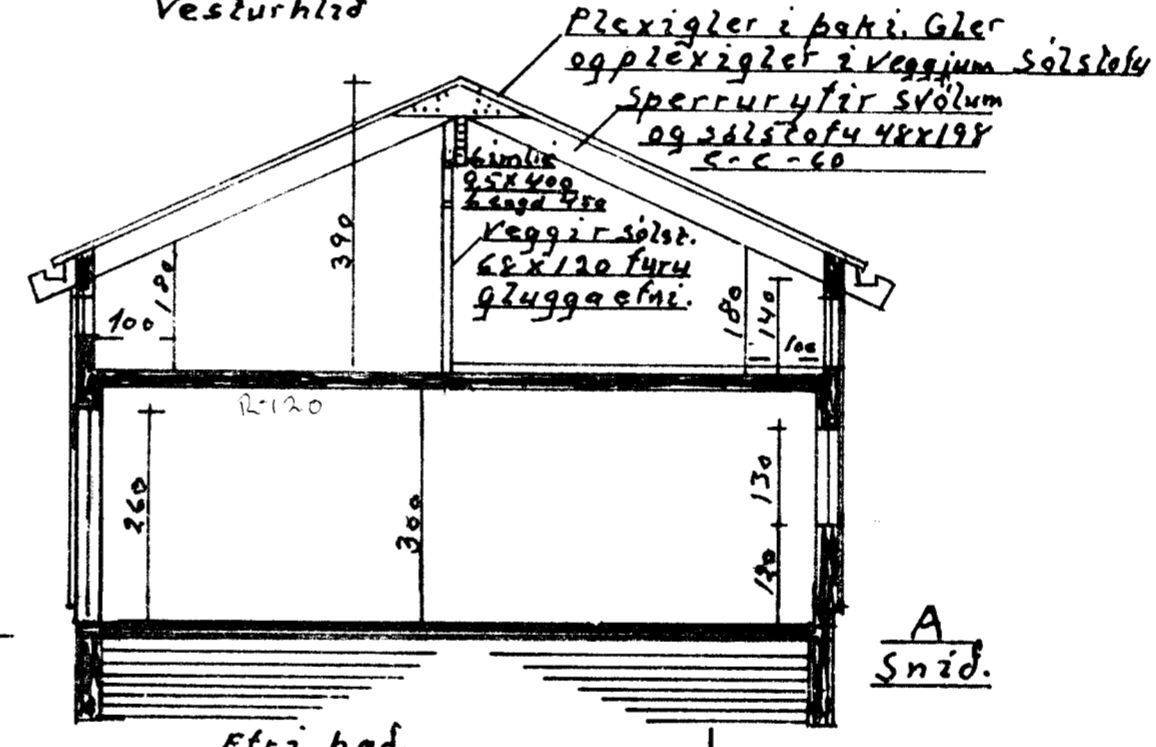
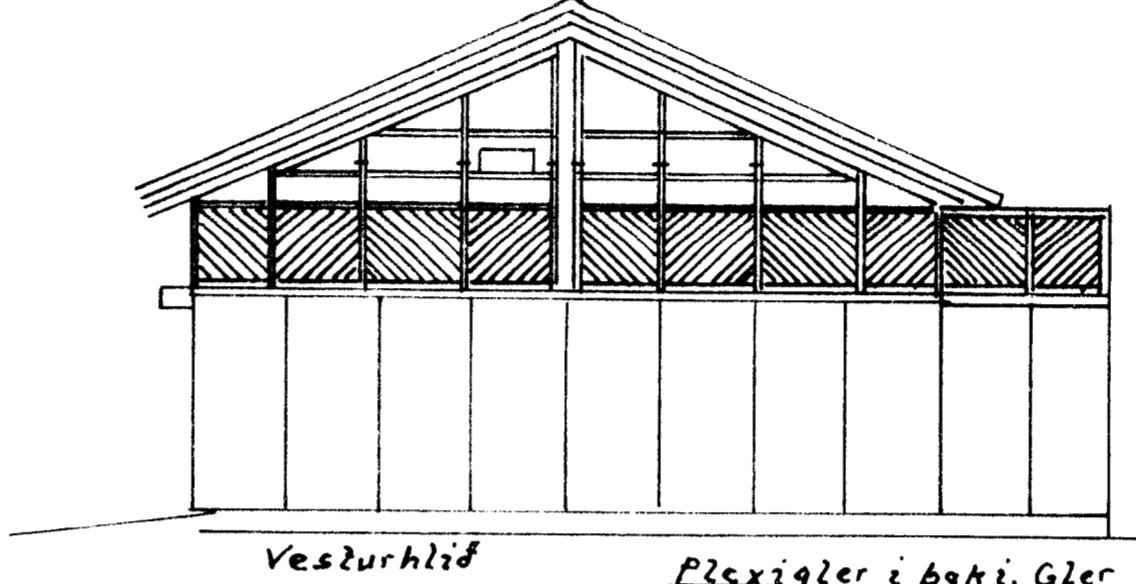
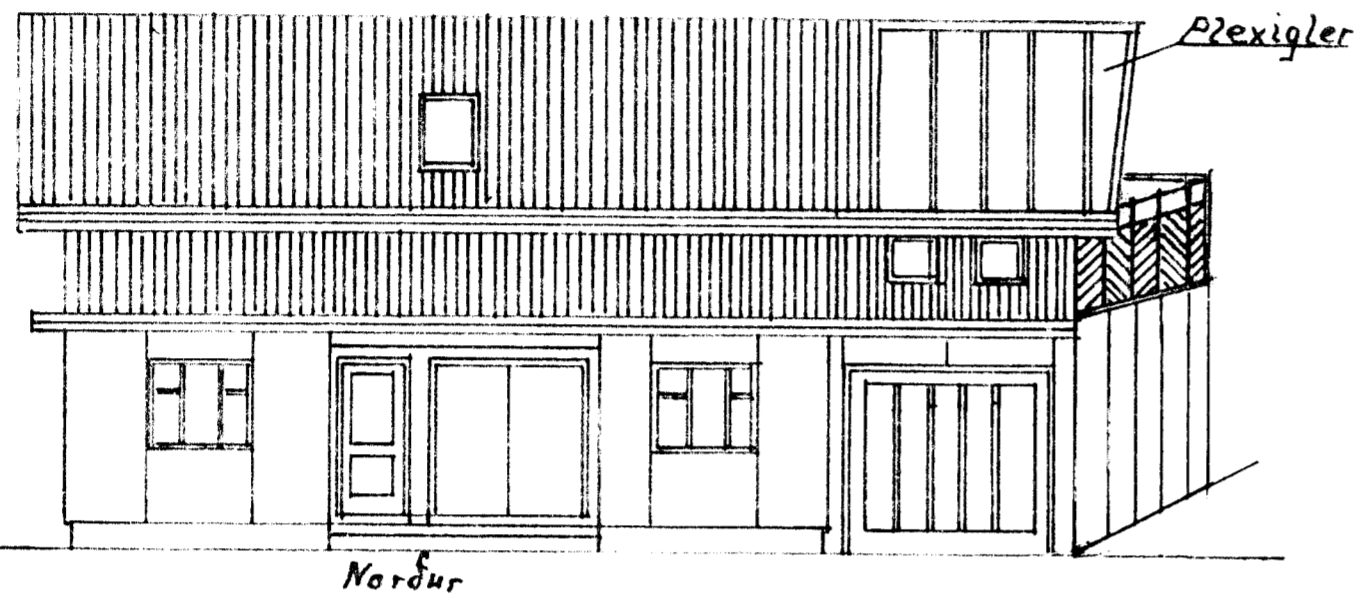
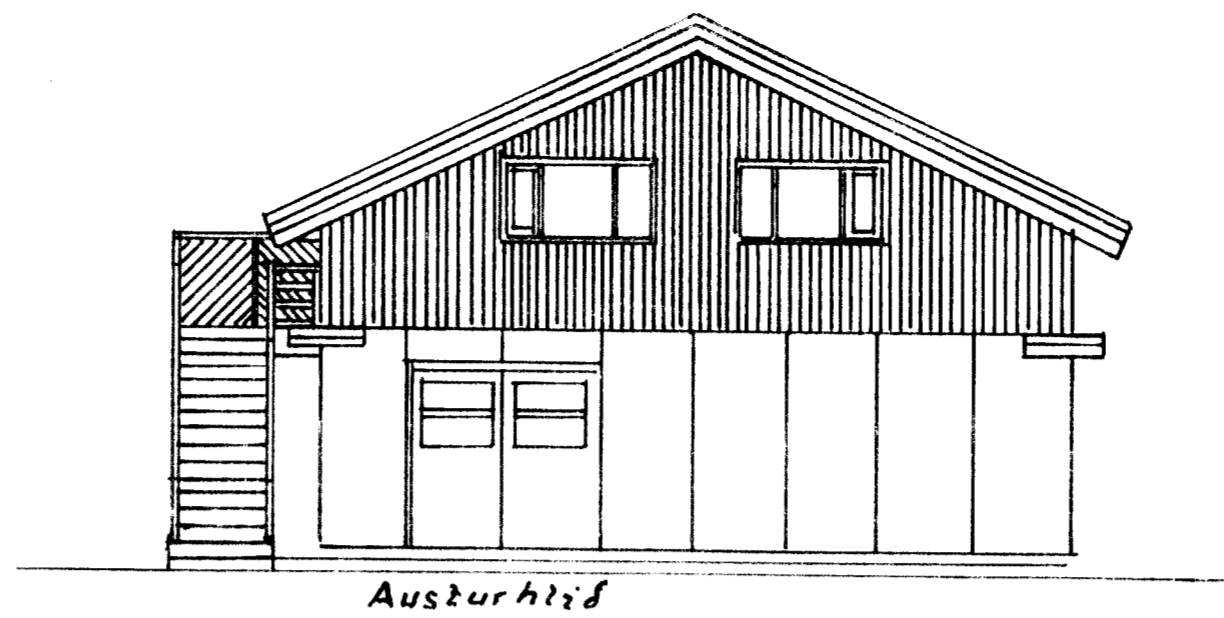
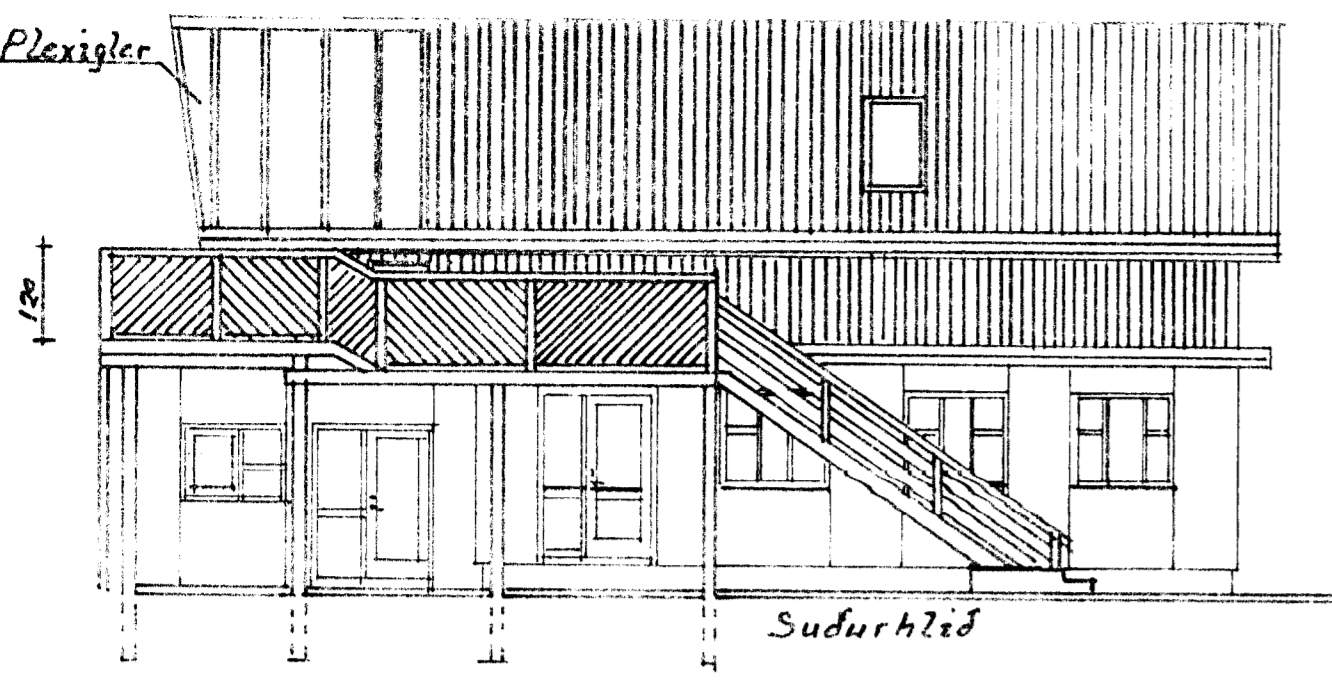
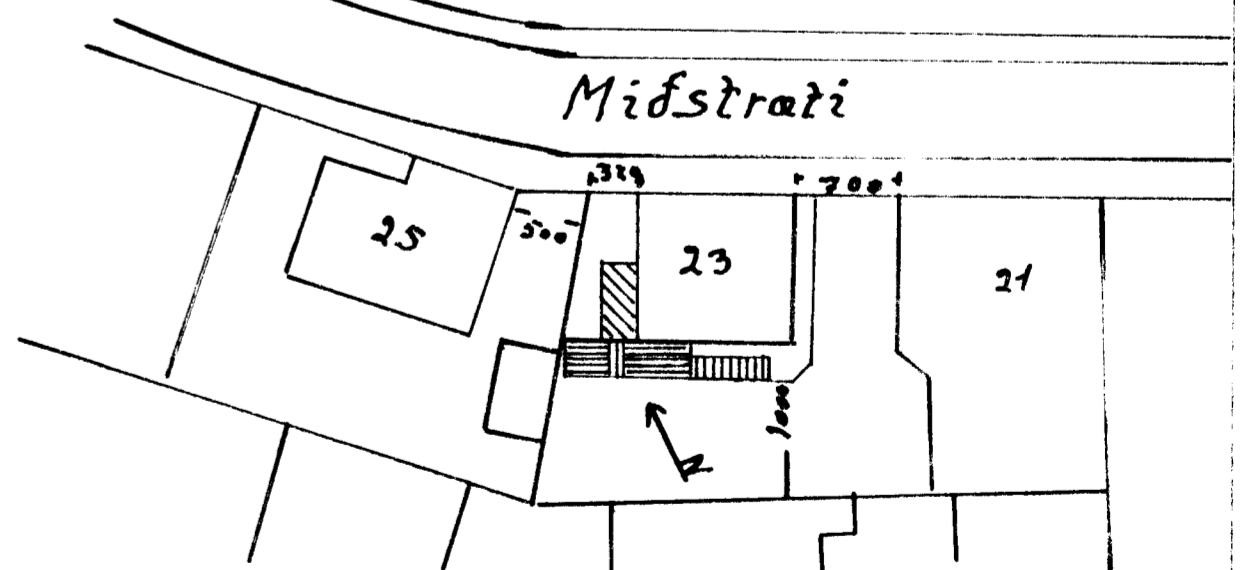


Figur 2-87

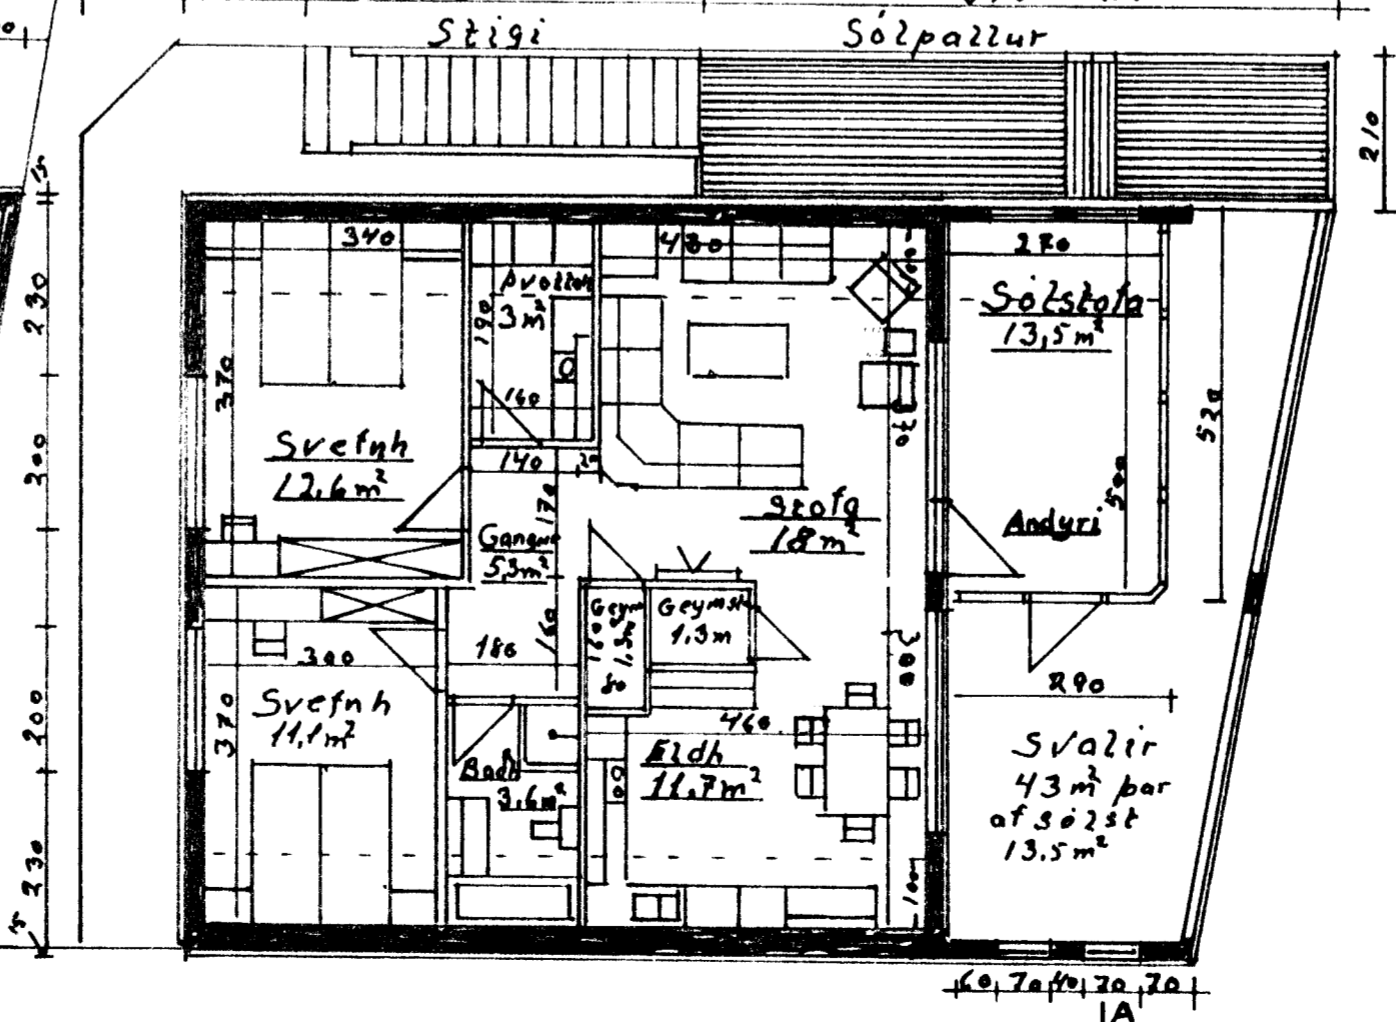

Midstræti 23. Byggingarlýsing: Sökklar gólf og loftplötur steipt og jarnabundid. Milliveggur á 1. hæð og hitar jarnabundid og steipt. Uliveggir á 1. hæð eru steiptir vikurveggir á 2. hæð steiptir og jarnabundir. Uliveggir eru einangradir og kladdir að utan með 100mm steinull í grind. Rindpappa 22mm loftunarlektum og sténiklæðningu á 1. hæð en trapisu á 2. hæð. Innveggir á efri hæð eru 100mm timburgrind, 100mm steinull í grind kladd með 12mm spónplötum. Límtrébitar eru eftir endilengum milli undir sperrum. Sperrur eru 48x198mm furu C-C-60 með 170mm þakull milli sperra. 25mm loftunarbil ofan við einangrun Sperrur eru kladdar með 25x150mm furuborðum þakpappa og barudu á 2. hæð. Nedan á sperrum kemur rakavarnarplast, rafmagnsgrind og loftplötur. Lager og svalir (viðbygging) eru með steiptum og jarnbunduðum veggjum og plötum. Þak yfir svölum er einn og á húsinu nema pléxigler er á báðum þekjum, þeir tvær veggir sem mynda sólstofu enna svölum eru útgagnarinnu furu 20x120mm glugga efri. Gler og pléxigler í gluggum. Útlit á öryggispan. Áttir gluggar útgagnarinnu furu. Sólpaallur og stigi á sudurhlid efri hæðar er byggður upp úr gagnarinnu furu. Sútur sem halda sudur hlid þallsins uppi eru 98x98mm steiptar nidur gólfbitar og dragarar 48x145mm festir í ulivegg með bjálkasköm og múrbollum. Dekk 38x95mm stigi. Hjalta 48x220mm. Tráppur 48x210mm. Áttir skrifur og festingar ríðfrjar. Flotormál uliveggja 257m² þar af gluggar 37m² og hurdir 29m². Þakflötur 183m² þar af útafstaða 37m². Pléxigler í þaki 39.5m², þakgluggar 2m². Stærðir: Netto - brúlló - rummól Nedri hæð: 127.5m² - 153.5m² = 440m² Efri hæð: 66.6 - 168m² = 480.6m² (Með sólstofu) Sólstofa: 13.5m² - 75m² = 42m² Sólpaallur 17.64m. Svalagólf 28m². Lóð - 447.8m²

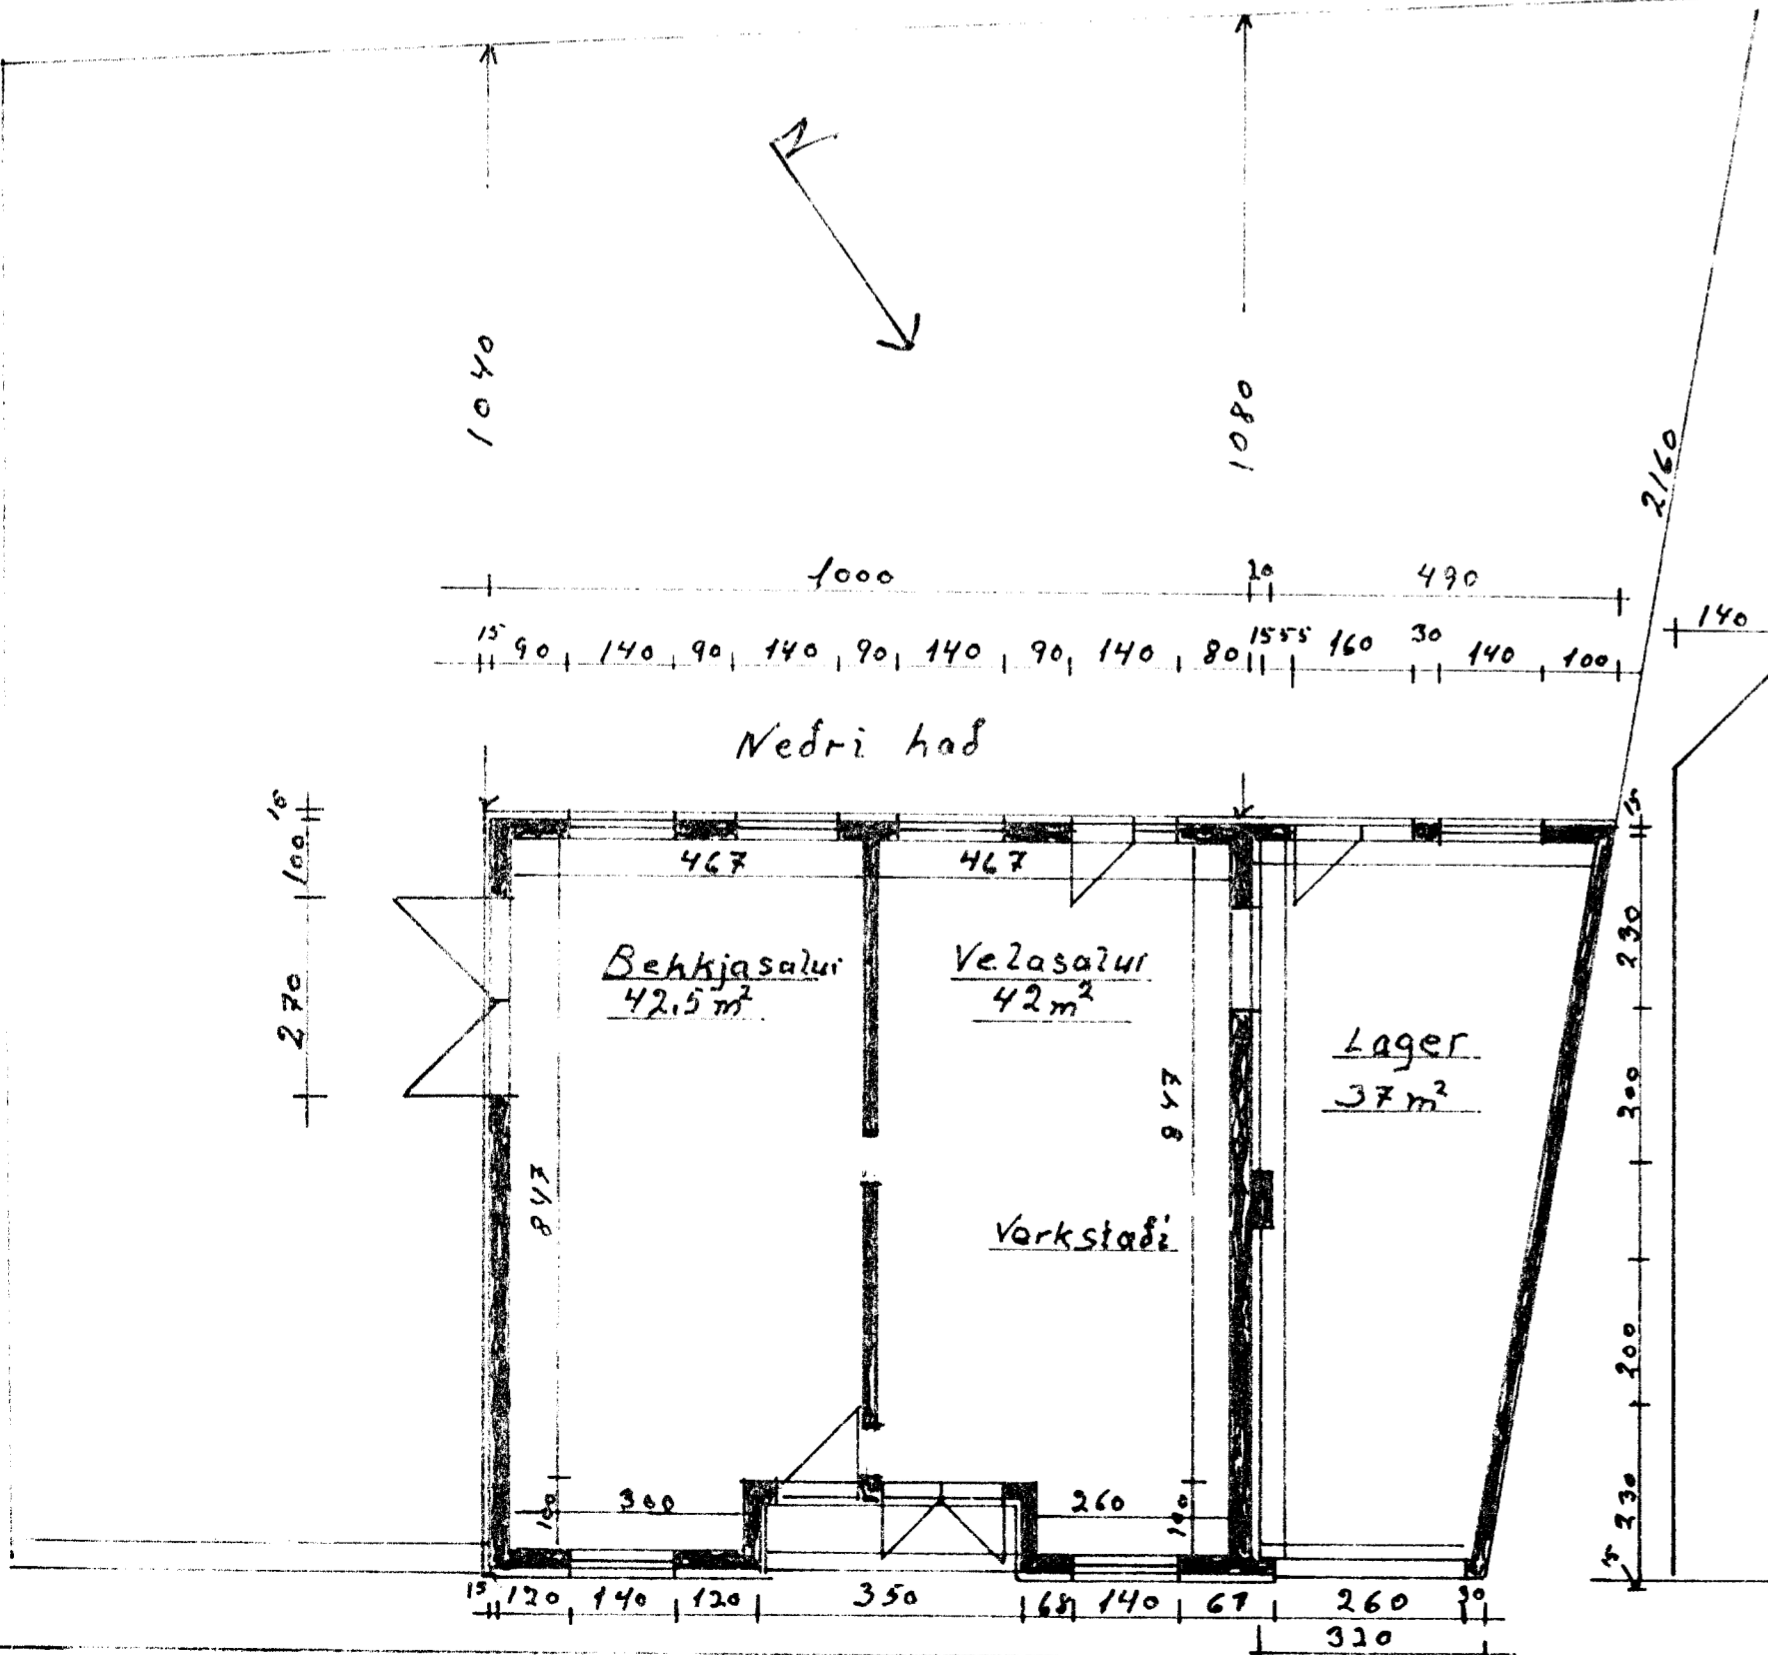

Málak 1:100 1:500 Önefnd mál í cm. Teiknað í febrúar 2012	Midstræti 23. Sólstofa, Sólpaallur og stigi Grunnmynd, úllit, Sneidmynd af stöðumynd og byggingarlýsing
	Agúst Hreggviðsson.