9302

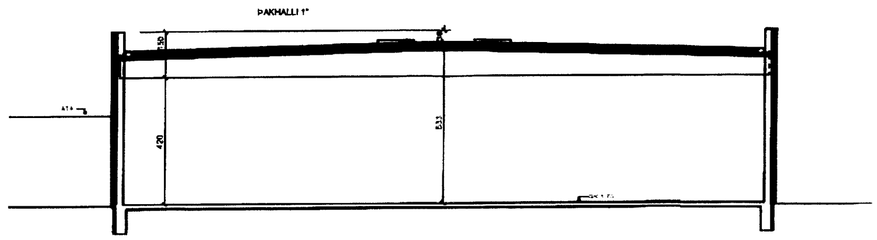

SNIÐ A-A

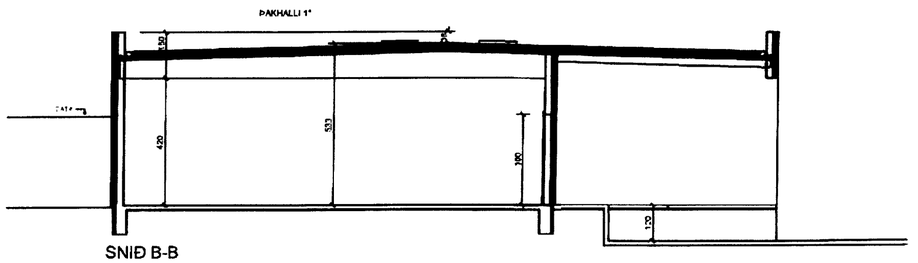

SNIÐ B-B

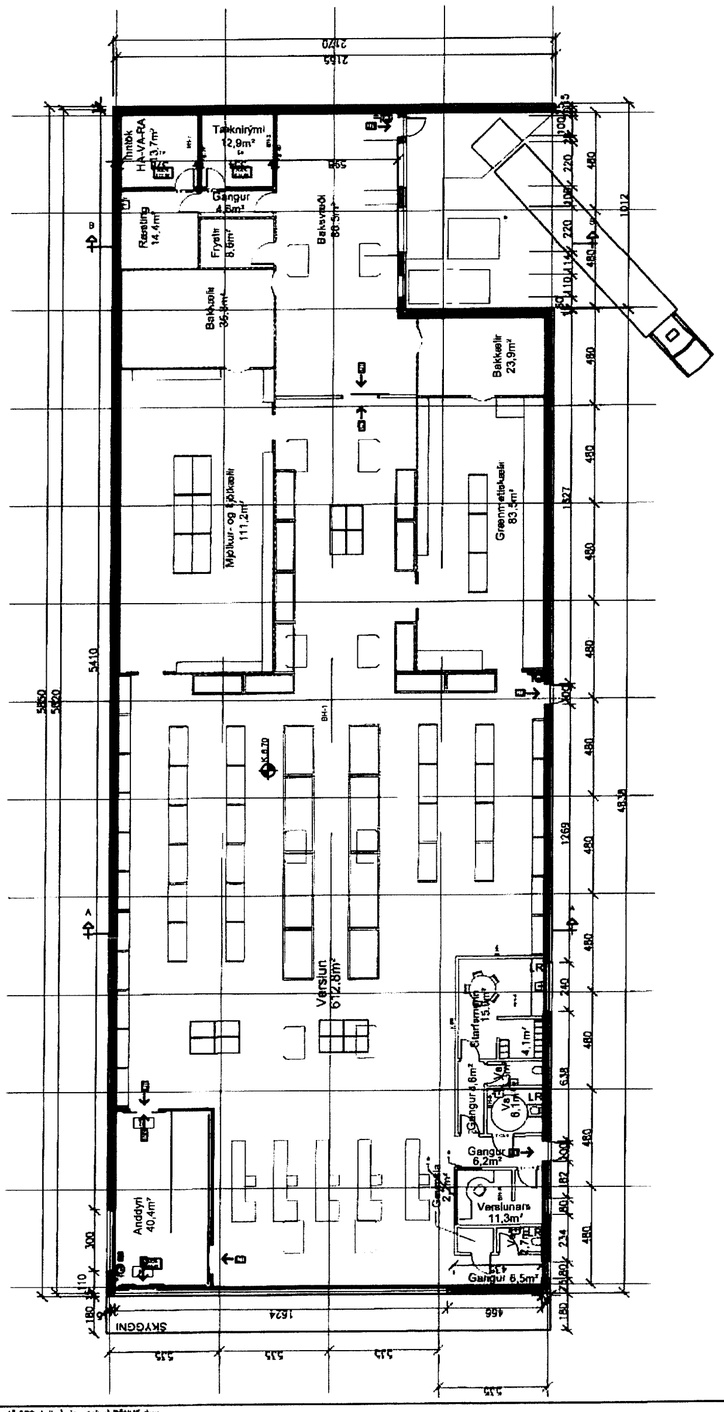
2720
2195
Tæknirými 12,9m²
Inntök HA-VA-RA 3,7m²
Gangur 4,8m²
