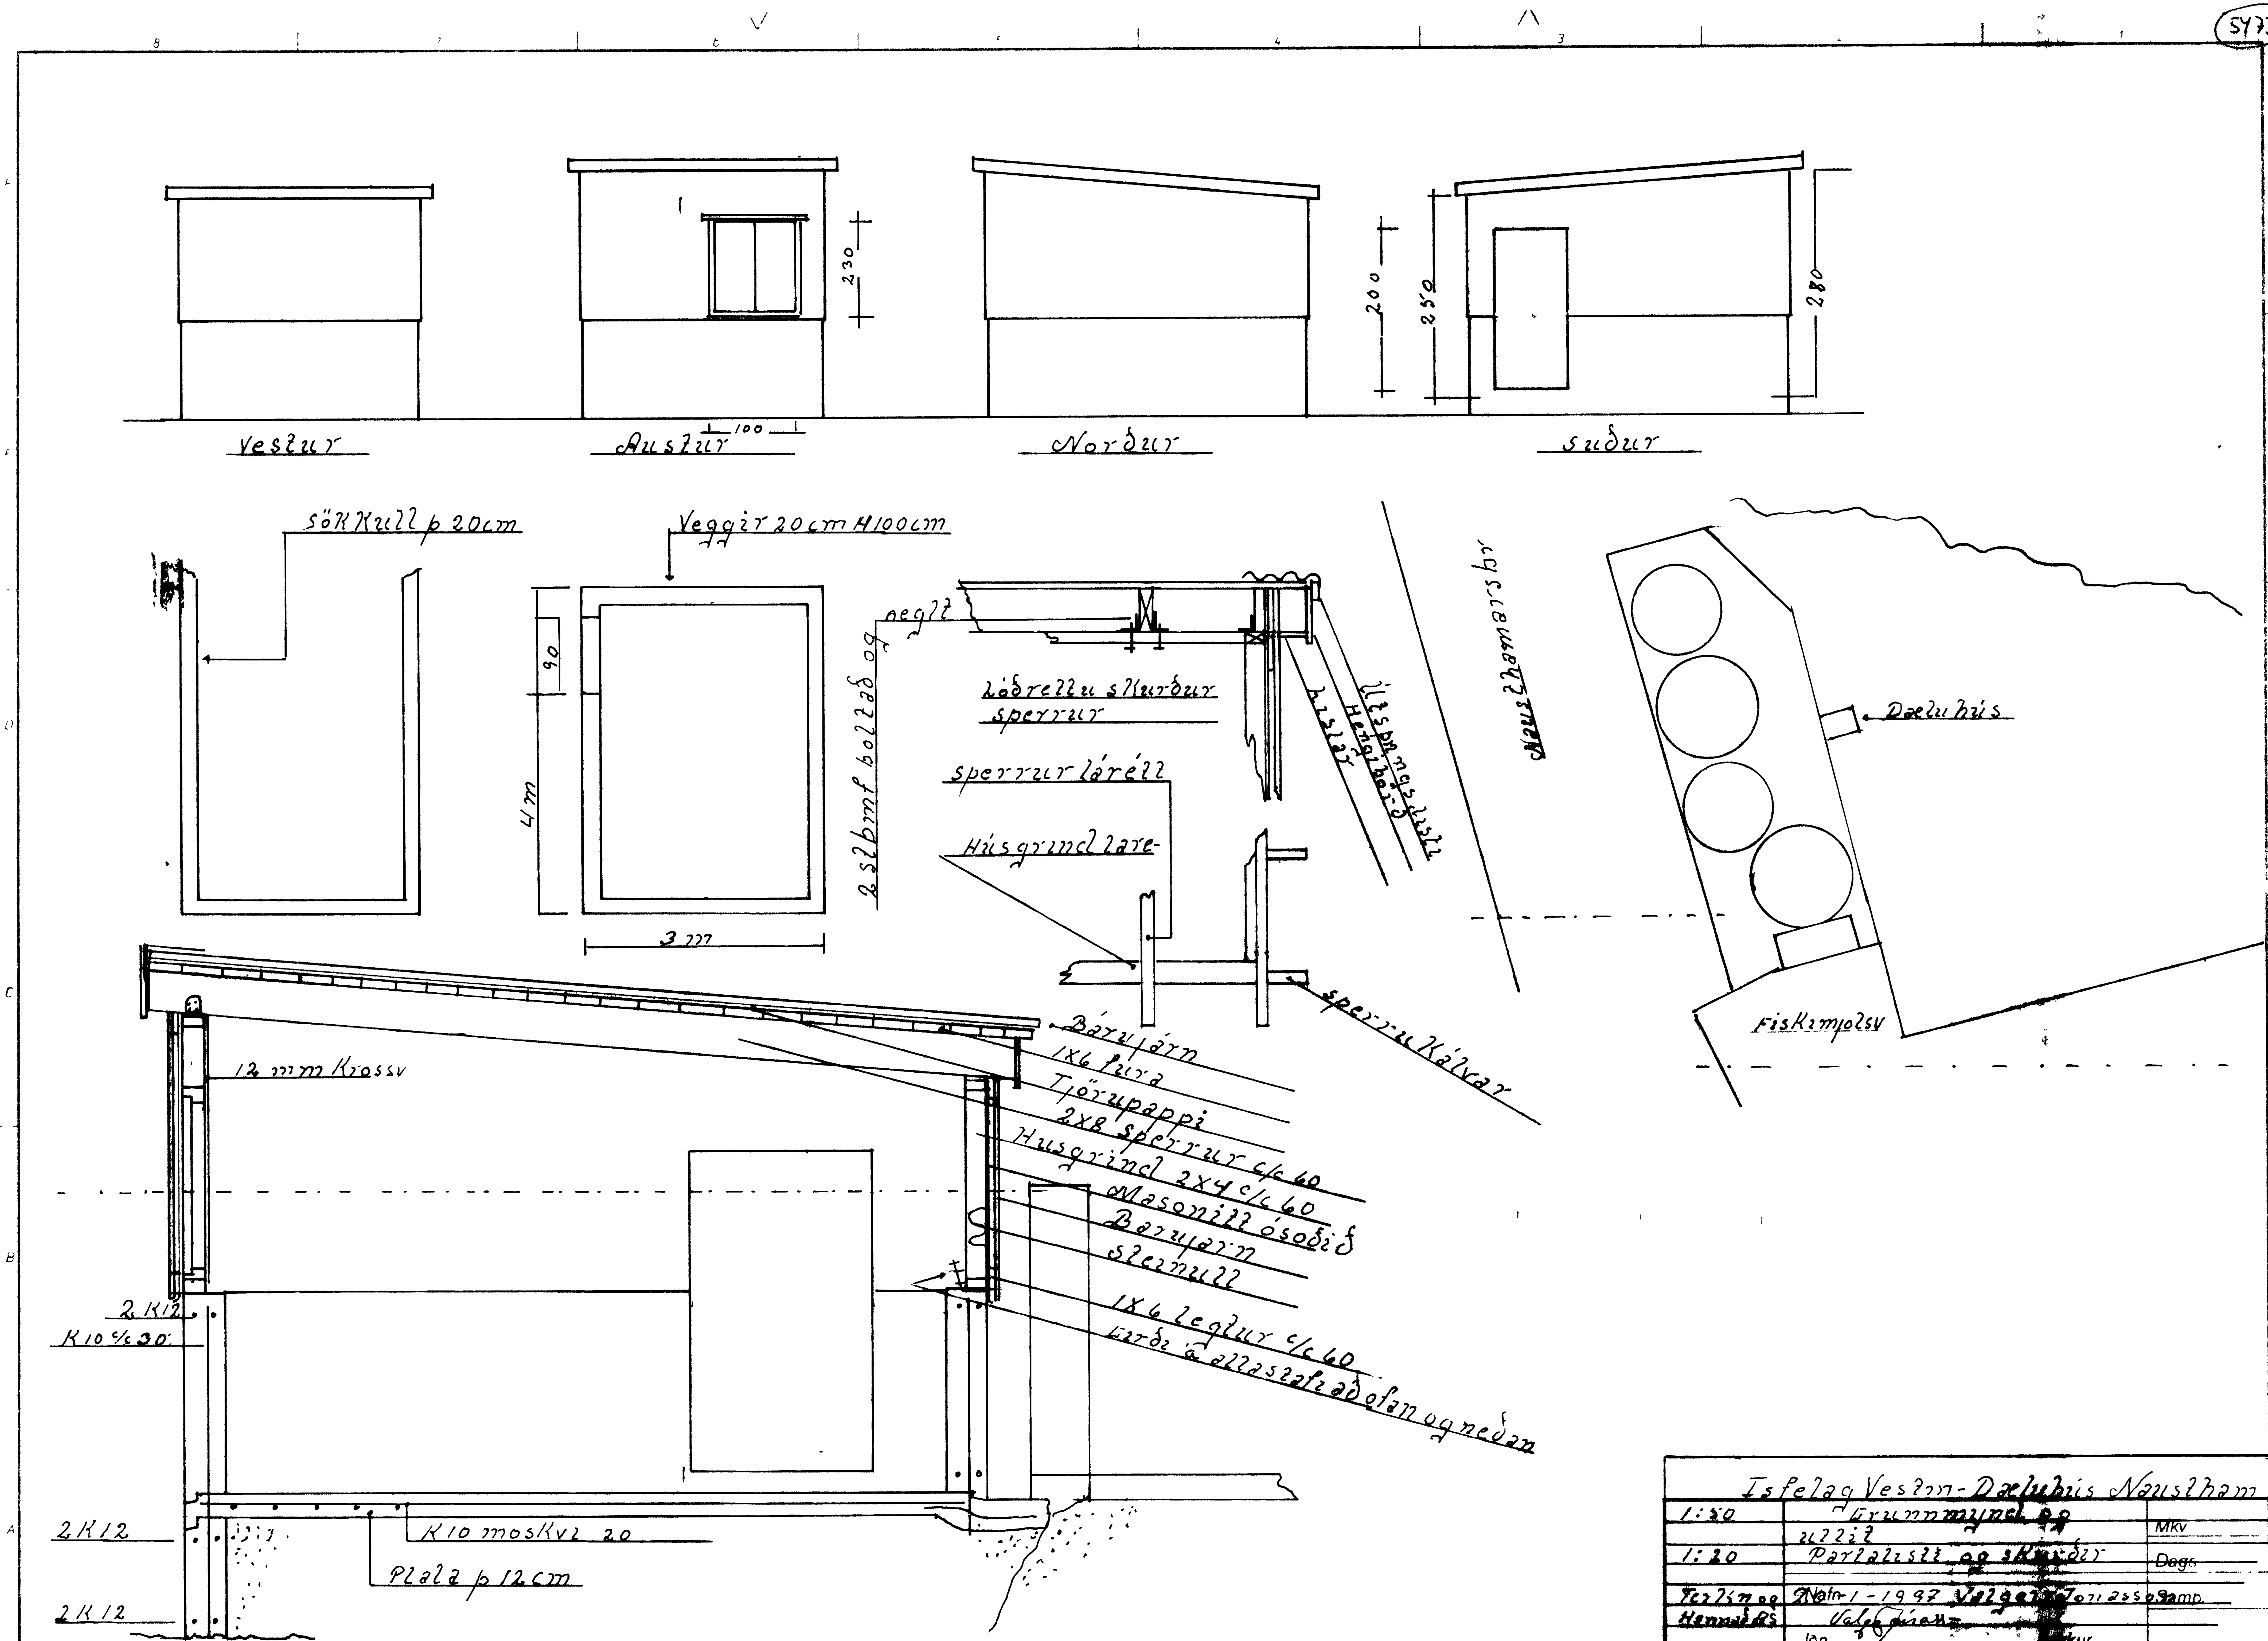

5473
Vestur
Austur
Norður
Suður
230
200
250
280
100
sökkull þ 20cm
Veggir 20cm H100cm
90
4m
3m
negld
og tjörgað bolta undir
Lóðrettur skurður
sperrur
sperrur lárétt
Húsgrindlare
Útspennslulisti
Hesgiborð
Listar
sperrukálvar
Naust og Hamarsós
Dæluhús
Fiskimjölsv
Bárujárn
1x6 fura
Tjörupappi
2x8 sperrur c/c 60
Húsgrind 2x4 c/c 60
Masonitt ósoðið
Bárujárn
steinull
1x6 legtur c/c 60
12 mm Krossv
2 K12
K10 c/c 30
2 K12
K10 moskvi 20
Plata þ 12cm
2 K12
Ísfelag Vestm- Dæluhús Nausthamri
1:50
Grunnmynd og útlit
1:20
Partalisti og skurðir
Mkv
Dags
Teikning og hönnun
Nafn 1-1997 Valgeir Jónasson
Samþ.