



03/2

Handwritten signature

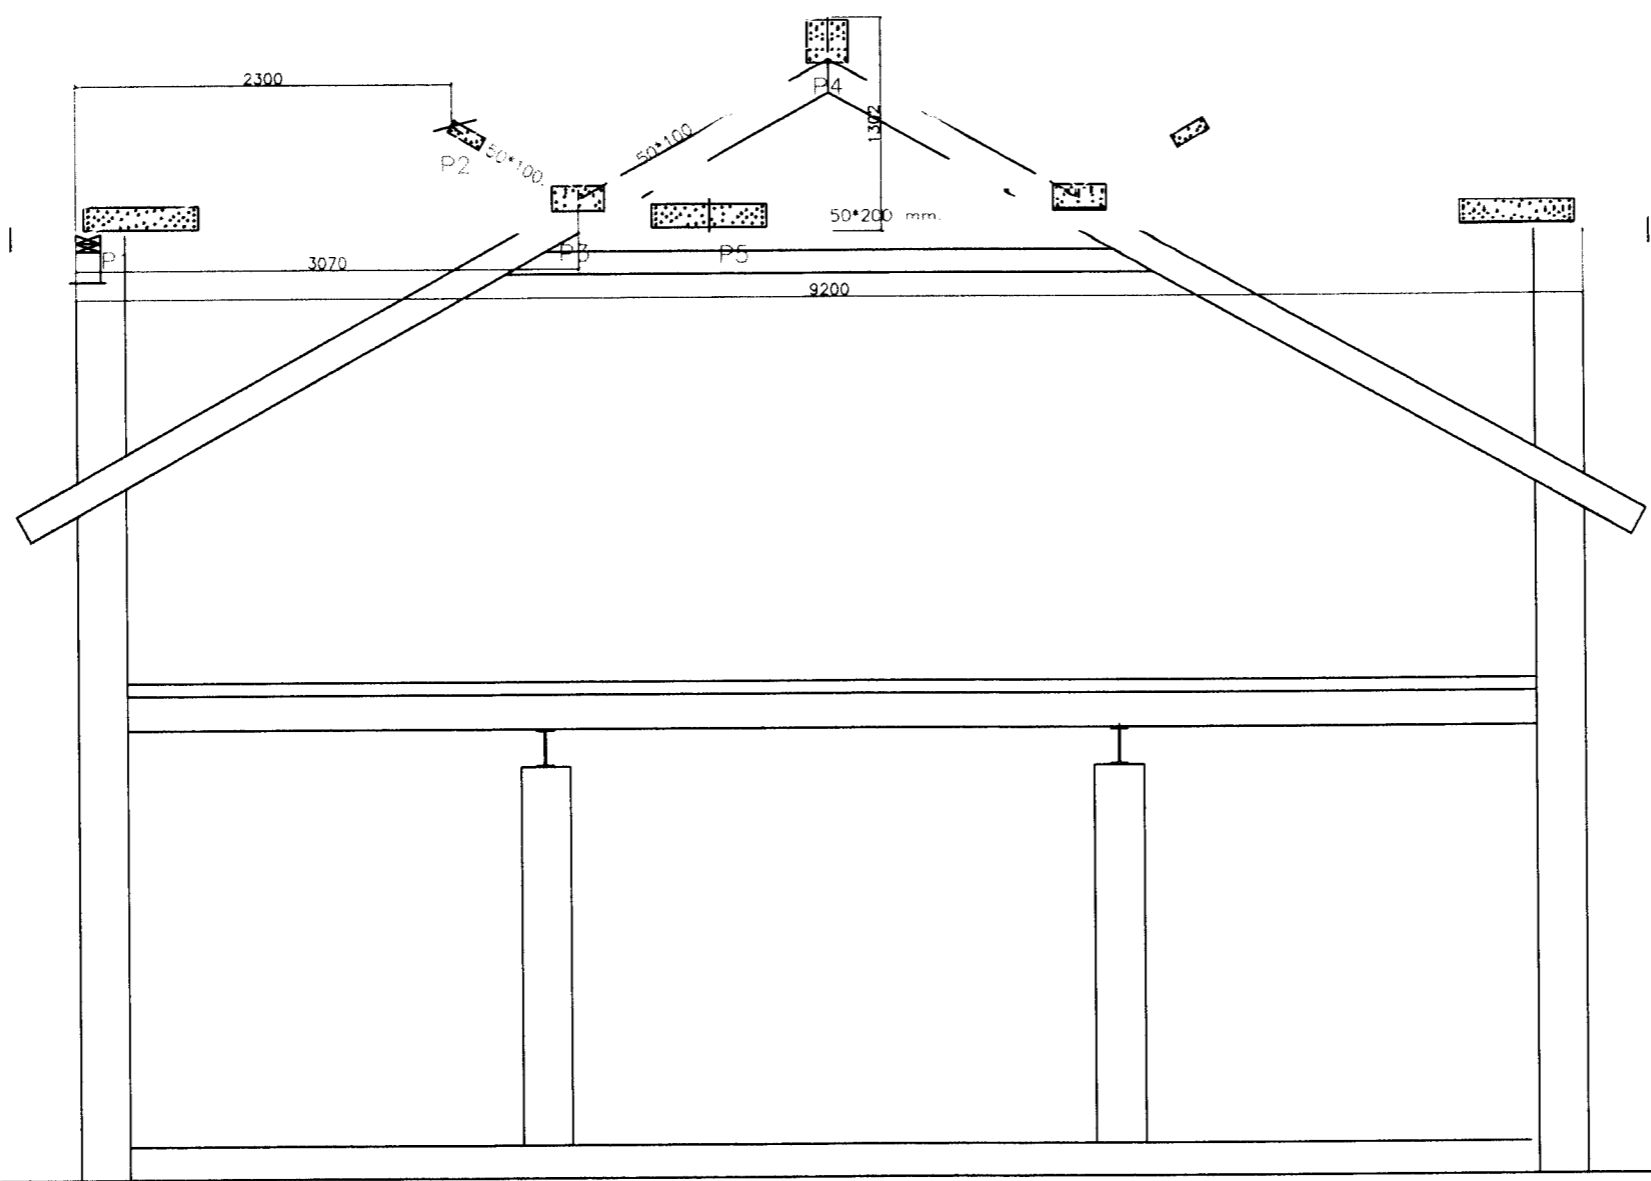

Heiti	Mælikvarði	Teiknað	<i>Handwritten signature</i>
		Hannað	
 Vélaverkstæðið þór ehf. Norðursundi 9, Vestm. Sími 481 2111 thorvel@isholf.is	Númer	Prentað	S.G.
	00-0001	Skrá	skráamafn.DWG