


GRUNNMYND EFRI HÆÐ

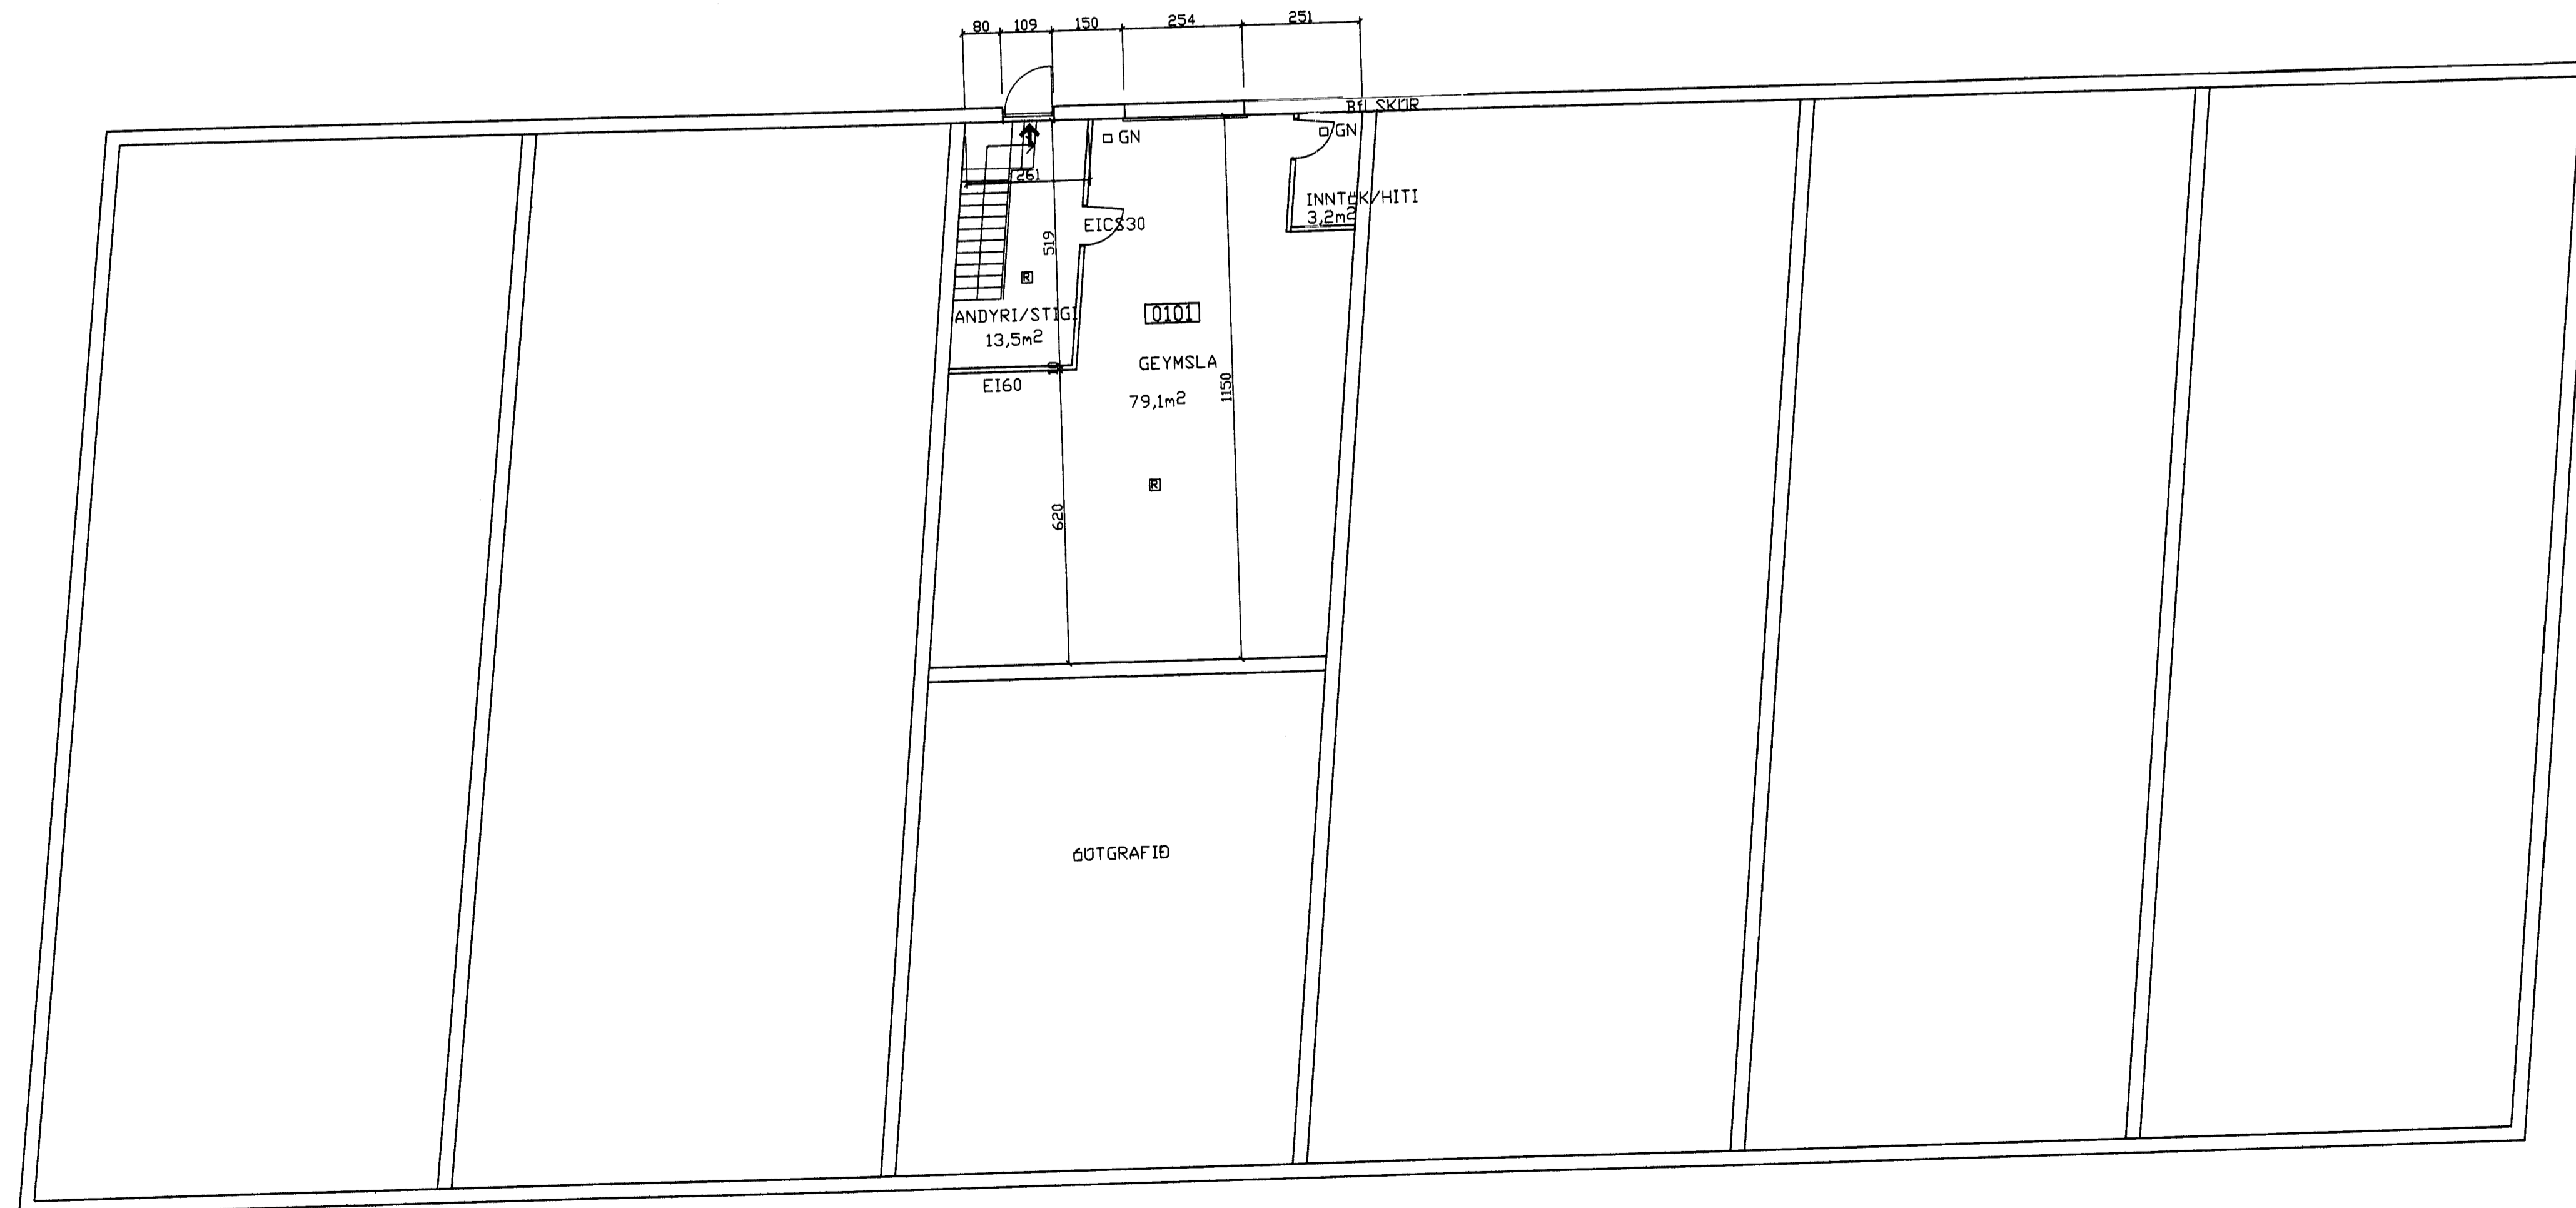

GRUNNMYND NEDRI HÆÐ

Sýndir

NR	DAGS.	BREYTING
A		
B		
C		
D		
E		
F		
G		
H		

SKÝRINGAR

BYGGINGARLÝSING

BYGGING/VEGINN HÆÐ OG KJALLARI MEÐ INNBYGGÐUM BÍLSKÚR, STEYPT A STADNUM.

SÖKILAR
-STEYPTIR OG JÄRN BENTIR

ÚTVEGGIR
300 mm STEINSTEYPA -ÞUSSADIR AÐ UTAN OG EINANGRADIR OG PLÖTUKLÆDDIR AÐ INNAN

INNVEGGIR
-REI-60 VEGGIR 200mm STEINSTEYPTIR OG ÞUSSADIR

ADRIR INNVEGGIR
-TVÖFALDIR GIFSVEGGIR

PLATA Á JÖRÐU
-150 mm STEINSTEYPA

MILLIÐEKK
-STEINSTEYPTIR DREGARAR OG TIMBURBITAR
-KLÆDDIR MEÐ 13mm GÍFSI AÐ NEDAR OG EINANGRAD
-30 mm GÖLFBOÐ AÐ OFAN

LOFT/ÞAK
-TIMBURSPERRUR OG 100 mm STEINULLAREINANGRU
-POLYPLAST RAUFNAÐSBRIND OG 13 MM GÍSPLOTUR.
-AÐ OFAN KLÆTT 25 X 1500 mm BORBÁKLÆBINGU
ÞAKPAPPA OG GALVANISERUDUM BÄRURJÄRN.I
Á MILLI HUASA ER ÞAKIÐ TEKID UPPI OG AFVATNAÐ TIL SUBURS OG NORÐURS.

GLUGGAR
-VIÐARGLUGGAR MEÐ -TVÖFÖLDU GLERI

NORÐURSUND 7 VESTMANNAEYJUM

STÆRÐIR	NETTÓ	BRÚTTÓ	RÚMMÁL
1 HÆÐ	95,8 m²	105,2 m²	304,9 m³
2 HÆÐ	182,3 m²	200,7 m²	502,8 m³
SAMTALS	278,1 m²	305,9 m²	807,5 m³

ADRAR STÆRÐIR SJÁ NÄNAR Í SKRÁNINGATÖFLU LÖÐARSTÆRÐ 201,0 m² NYTTINGARHLUTFALL 1.52

BRUNAVARNIR
BYGGINGIN ER EIN BRUNASAMSTÆÐA OG ÞRJJ BRUNAHÖLF, ÍBUD, GEYMSLA OG BÍLSKUR

REI-60 60min. BRUNAHÖLFANDI VEGGUR

ET-CS30 HURÐIR 30min. REYKÞETTAR

REYKSKYNAJARKAR SAMTENGDIRI

BJÖRGUNAROP HÆÐXBREIDD

→

Í HÚSIÐ VERÐI SETT SJÄLFVIRKT BRUNARVIÐVÖRUNARKERFI

Teiknistofa PZ ehf
Ráðgjafarverkefnaþjónusta

FRV

Kirkjuvegi 23 900 Vestmannaeyjum Sími 481-2711 Fax-481-3076
Heimasíða <http://www.teiknistofa.is> Netfang pz@teiknistofa.is

Verkefni
NORÐURSUND 7, VESTMANNAEYJUM
ENDURBYGGING, ÍBUD

Verkefni
GRUNNMYNDIR EFRI OG NEDRI HÆÐ

Dags.	Hannað	Verk.nr	Mælikvarði
SEPTEMBER	PZ	1115	1:100 1:100
Yfirtárið	Teiknað	Teikn.nr	Breyting
	EA	101	
Samþykkt			