


SAMÞYKKT AF BYGGINGARFULLTRÚA  
 19. MAÍ 2021  
 BYGGINGARFULLTRÚINN Í VESTMANNAEYJUM

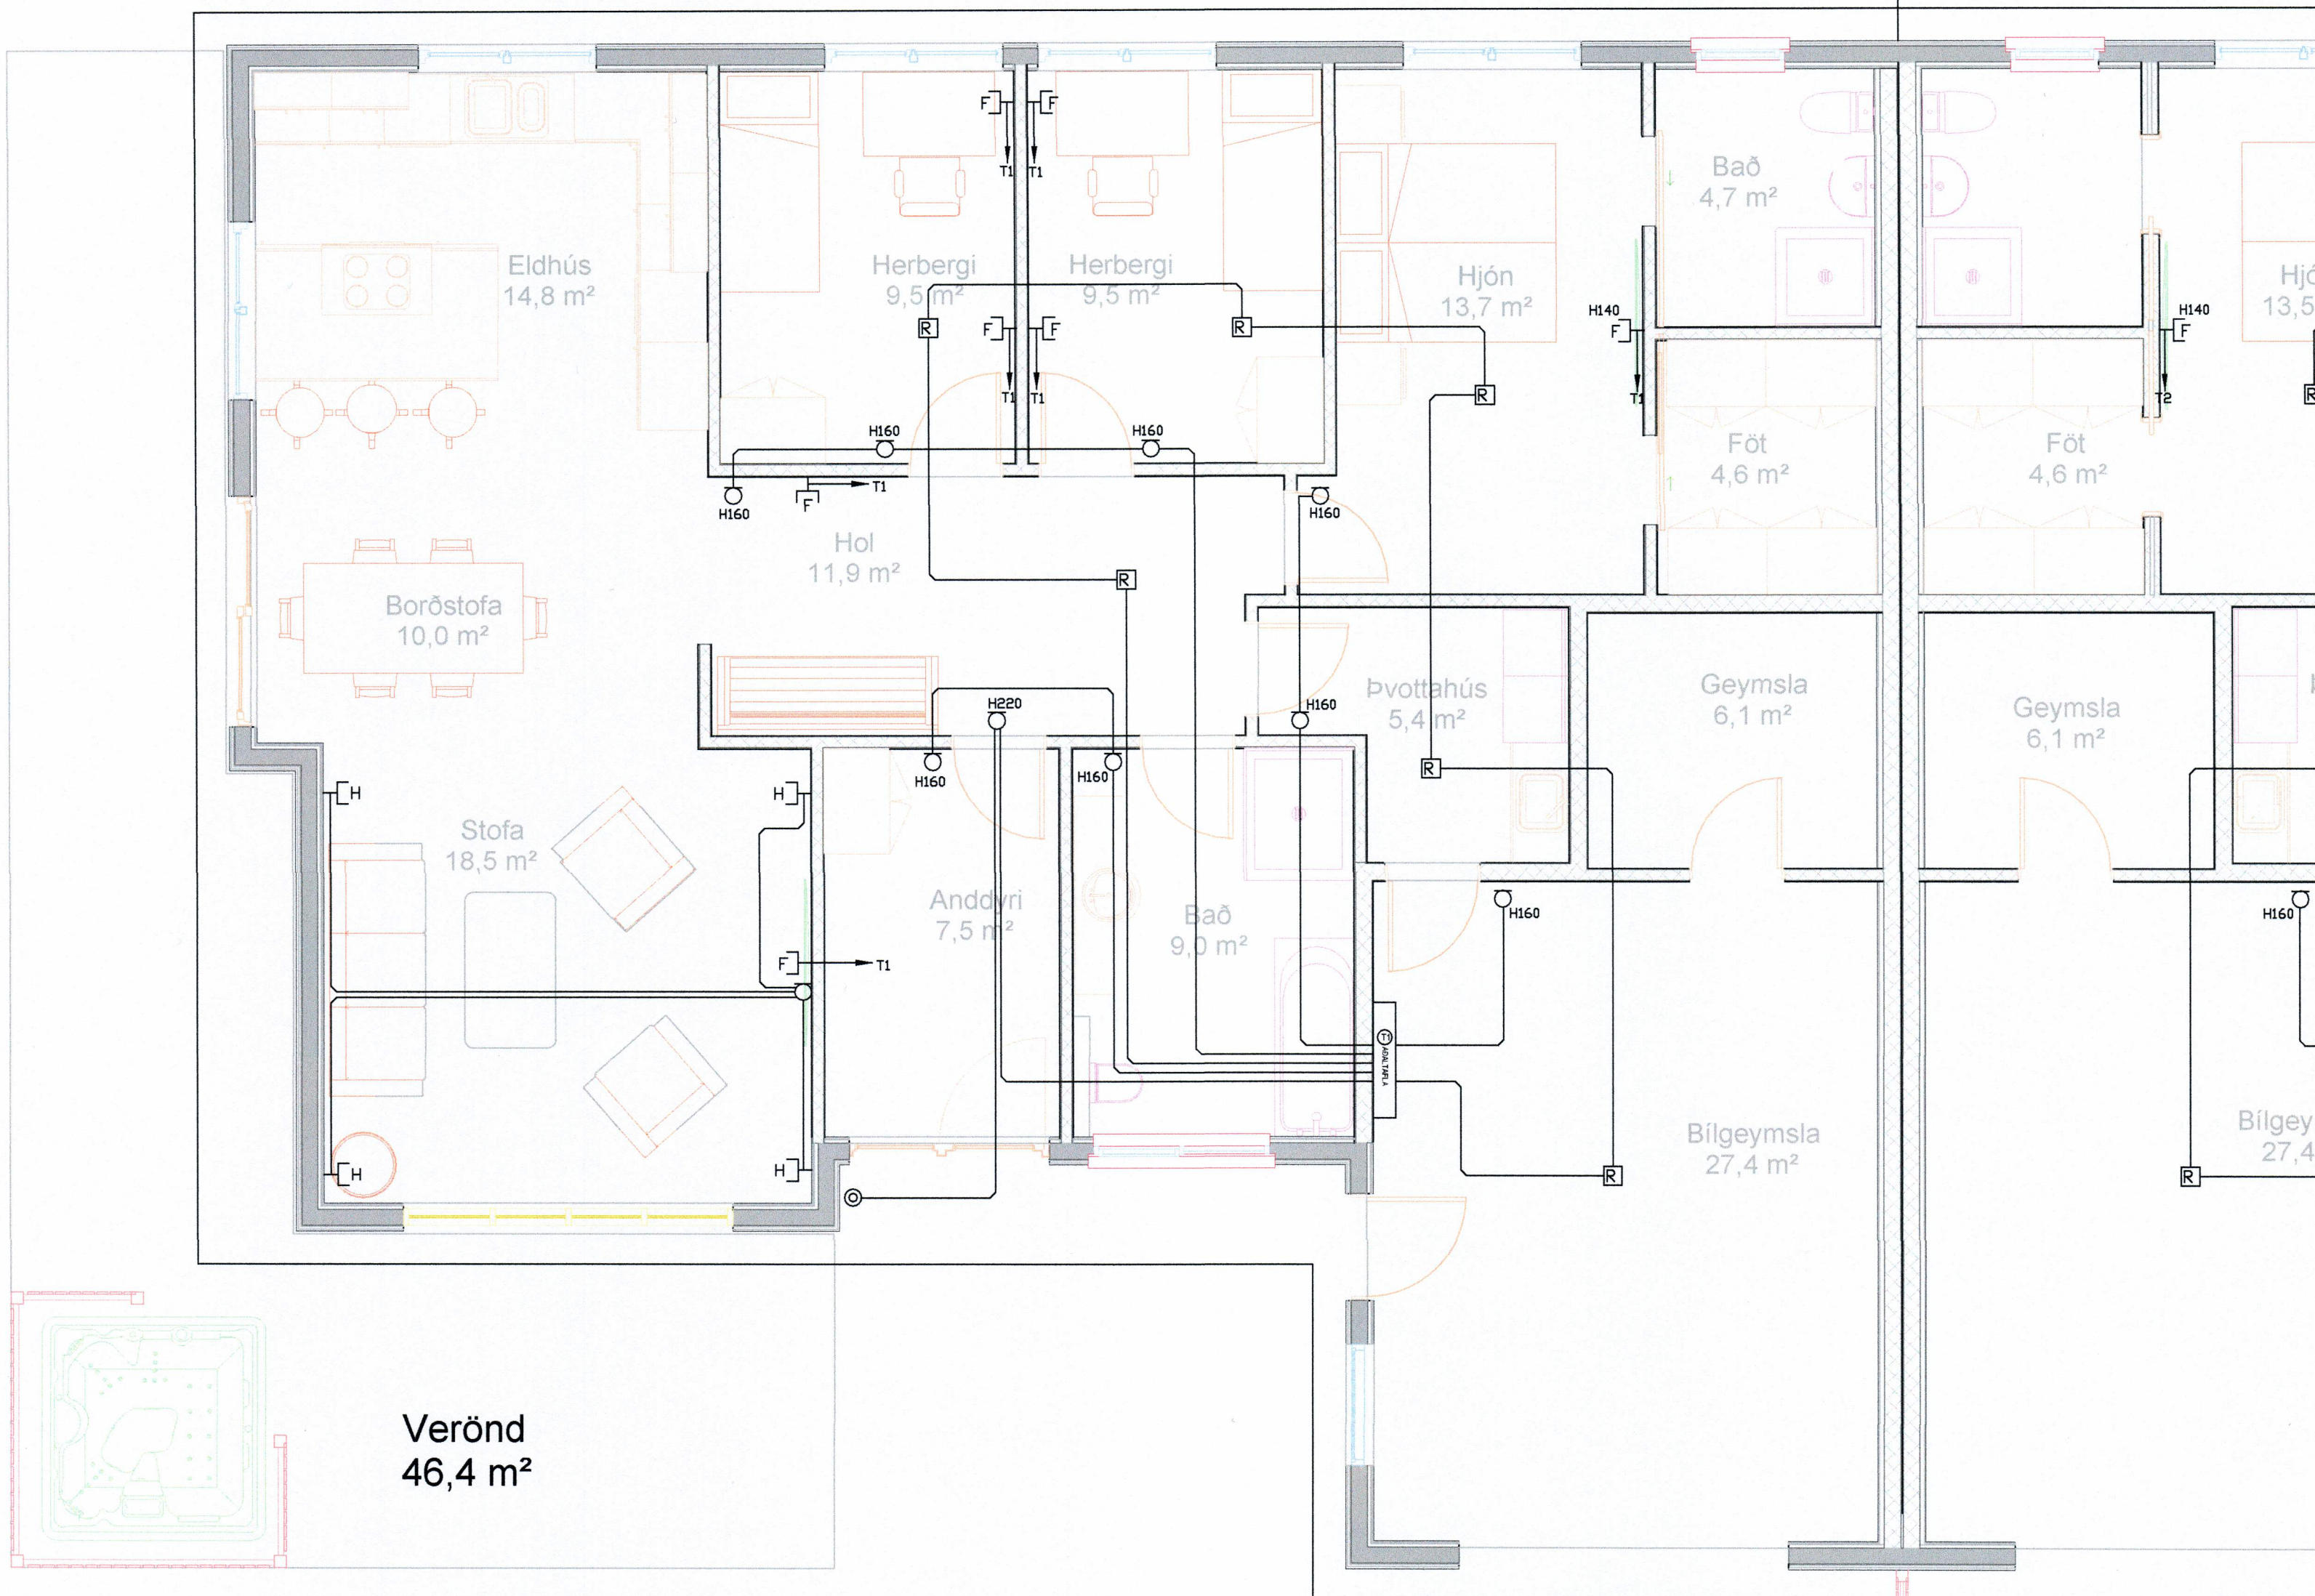

	Jarðtenging
	Tvöfaldur tengill
	Einfaldur tengill
	Rofi og tengill í sömu hæð ( 1100 mm )
	Rofi
	Samrofi
	Tvöfaldur rofi
	Krossrofi
	Þrýsti-rofi/dimmer
	Tengill m/næturljósi
	Veggljós
	Loftljós
	Hátalaratengill
	Símatengill
	Loftnetstengill
	Hreyfiskynjari
	Tafla / mælakassi
	Reykiskynjari
	Bjalla
	Handboði
	Rör upp á næstu hæð
	Rör niður á næstu hæð
	Rör gegnum hæð
	Halogenljós í lofti
	Halogenljós í lofti
	Halogenljós í vegg

INNTAKSRÖR SKULU VERA 70 cm. UNDIR ENDANLEGU YFIRBORÐI  
 INNTAKSRÖR VEITU Ø 50 mm + Ø 32 mm FYRIR LÓÐARLÝSINGU  
 INNTAKSRÖR FYRIR SIMA Ø 50 mm  
 INNTAKSRÖR LEGGIST AÐ LÓÐARMÖRKUM  
 HEIMTAUG RAFVEITU 400V / 230 V, 3 x 50 A

Breytingar:	Undirskrift aðalhönnuðar:
D	
C	
B	
A	
Dags:	Breyting:

Undirskrift raflagnahönnuðar:  
  
 Sigurður Á Pétursson kt.051177-4959

Verkefni: Nýjabæjarbraut 5-7 Vestmannaeyjar  
 Teikning nr: 4  
 Útprintað: 25.10.2020

Heiti teikningar: Raflagnir Smáspenna hús 5  
 Mælikvarði: 1/50  
 Dags: Október 2020

Rafhönnun & ráðgjöf ehf  
 Birkigrund 20 Sími: 664 0047  
 800 Selfoss Tölvupóstur: birkigrund@gmail.com  
 Jón Óskar Gíslason Rafvirkjameistari kt: 060765-5379  
 Sigurður Ágúst Pétursson Rafmagnsöfnfræðingur kt: 051177-4959



*Jam. S.P.*