
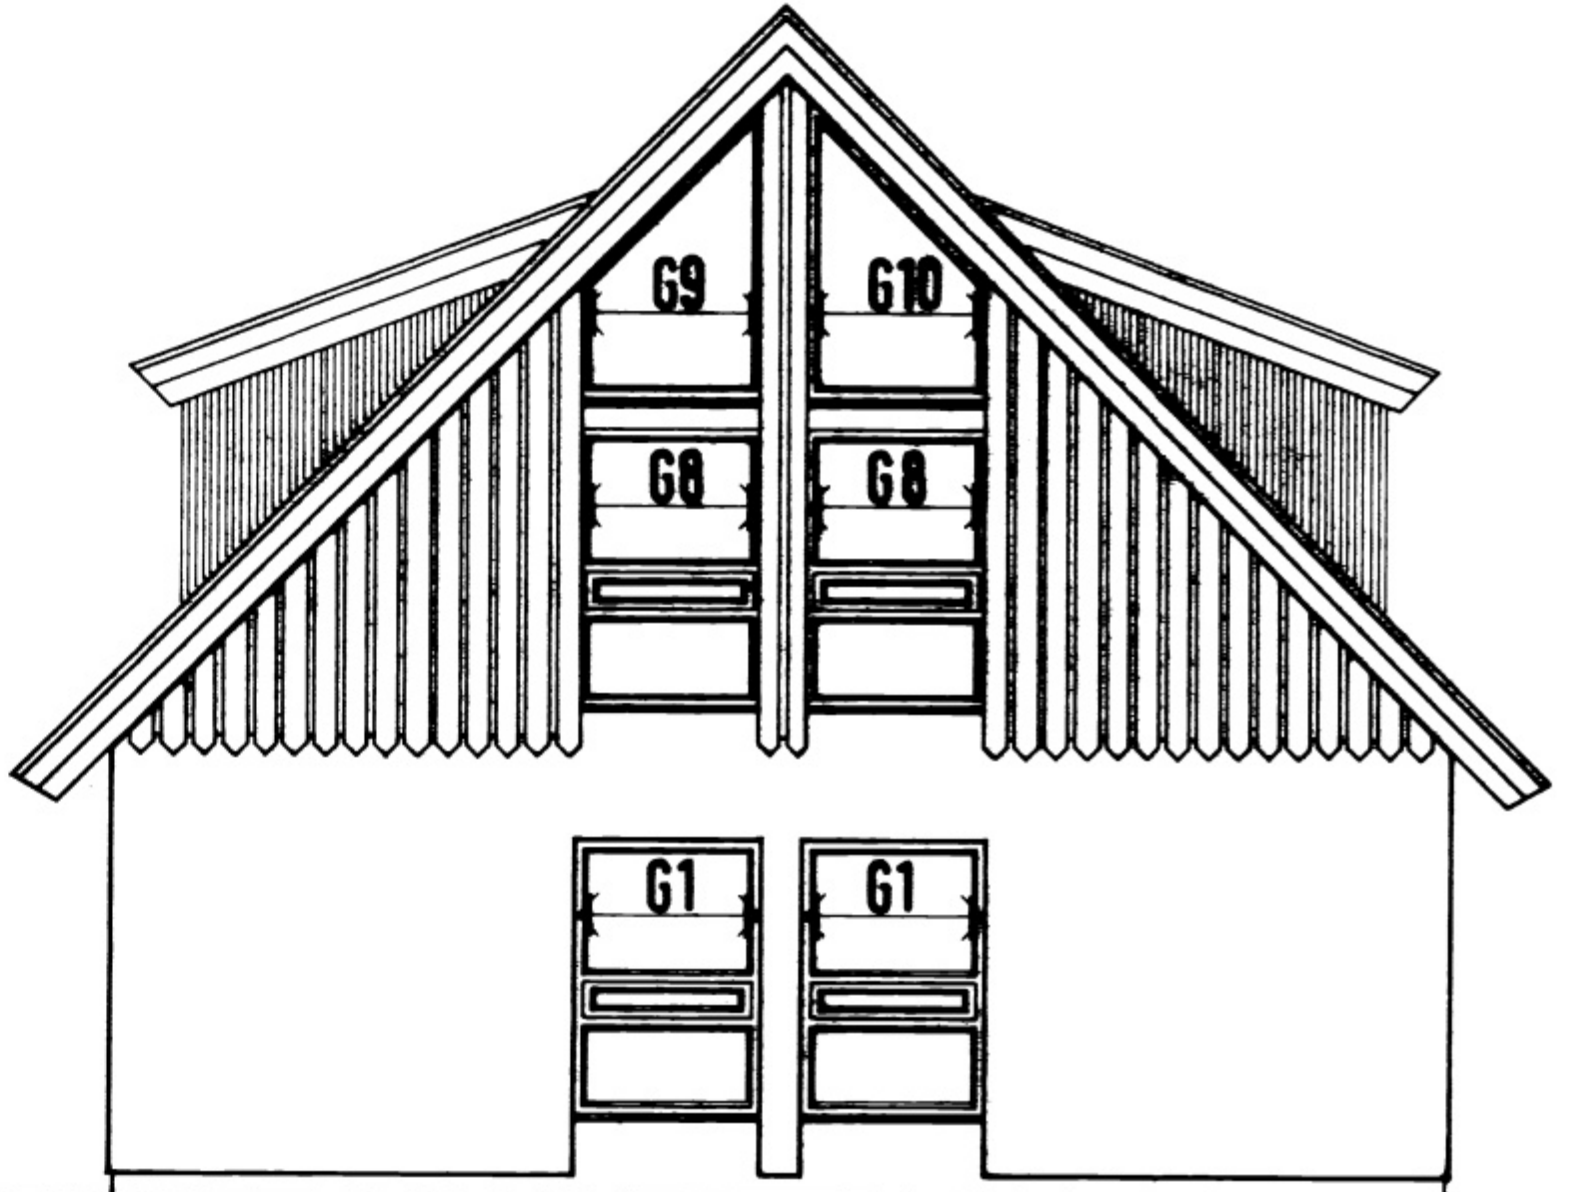


10-6-80  
Valdur Ingólfsson

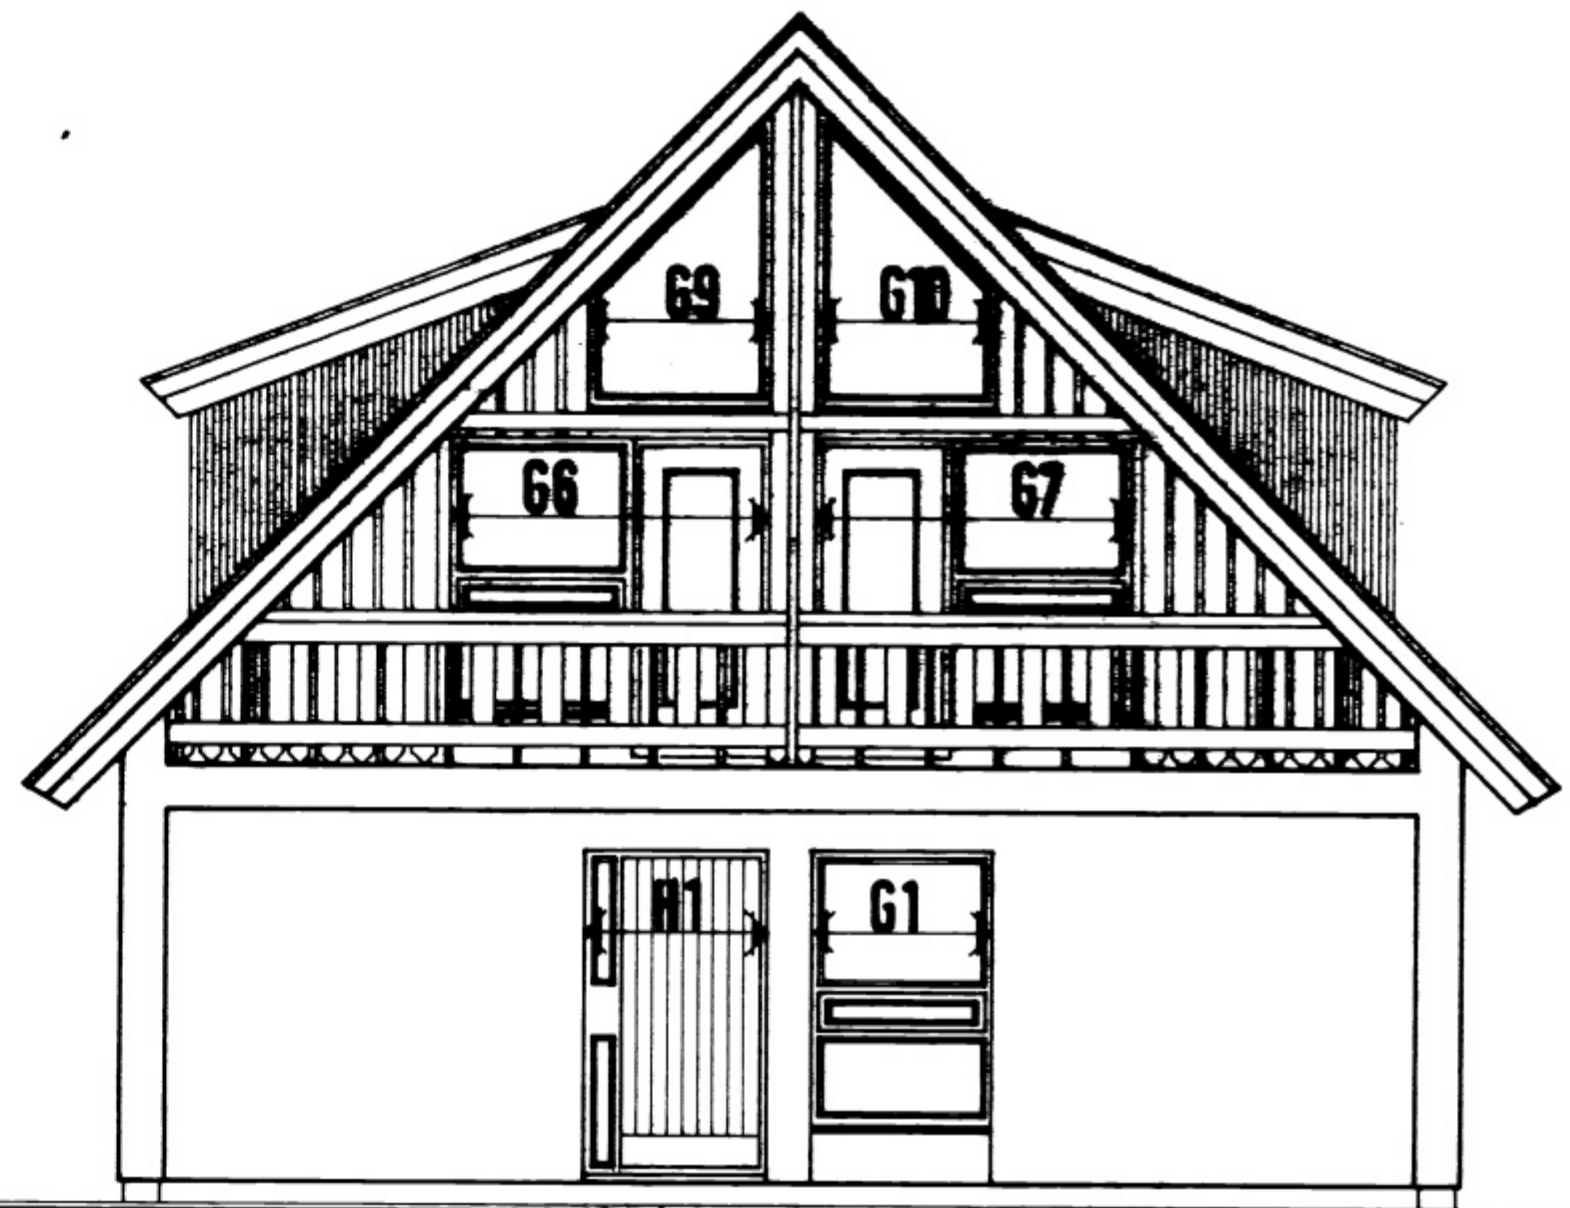

**HÚSNÆÐISMÁLASTOFNUN  
RIKISINS**  
LANGANEGI 77 REYKJAVÍK  
SM-I 28500

VERKNR. **21020** S-1 BLAÐ NR. **1** 204

GAFLAR

HANNAÐ	AL.	STADFERT	8.5. '79 AL
REIKNAD		FIRFARIB	14/10 '77 AL
TEIKNAD	S.H.	REYTT	
KVARÐI	1:50		

*Alma Ingólfsson*

*Valdur Ingólfsson*