


5524

10-6-80
Valdyr. P. P. P.

80 80 80 77,5 77,5 78,3 78,3 78,3 77,5 77,5 80 80

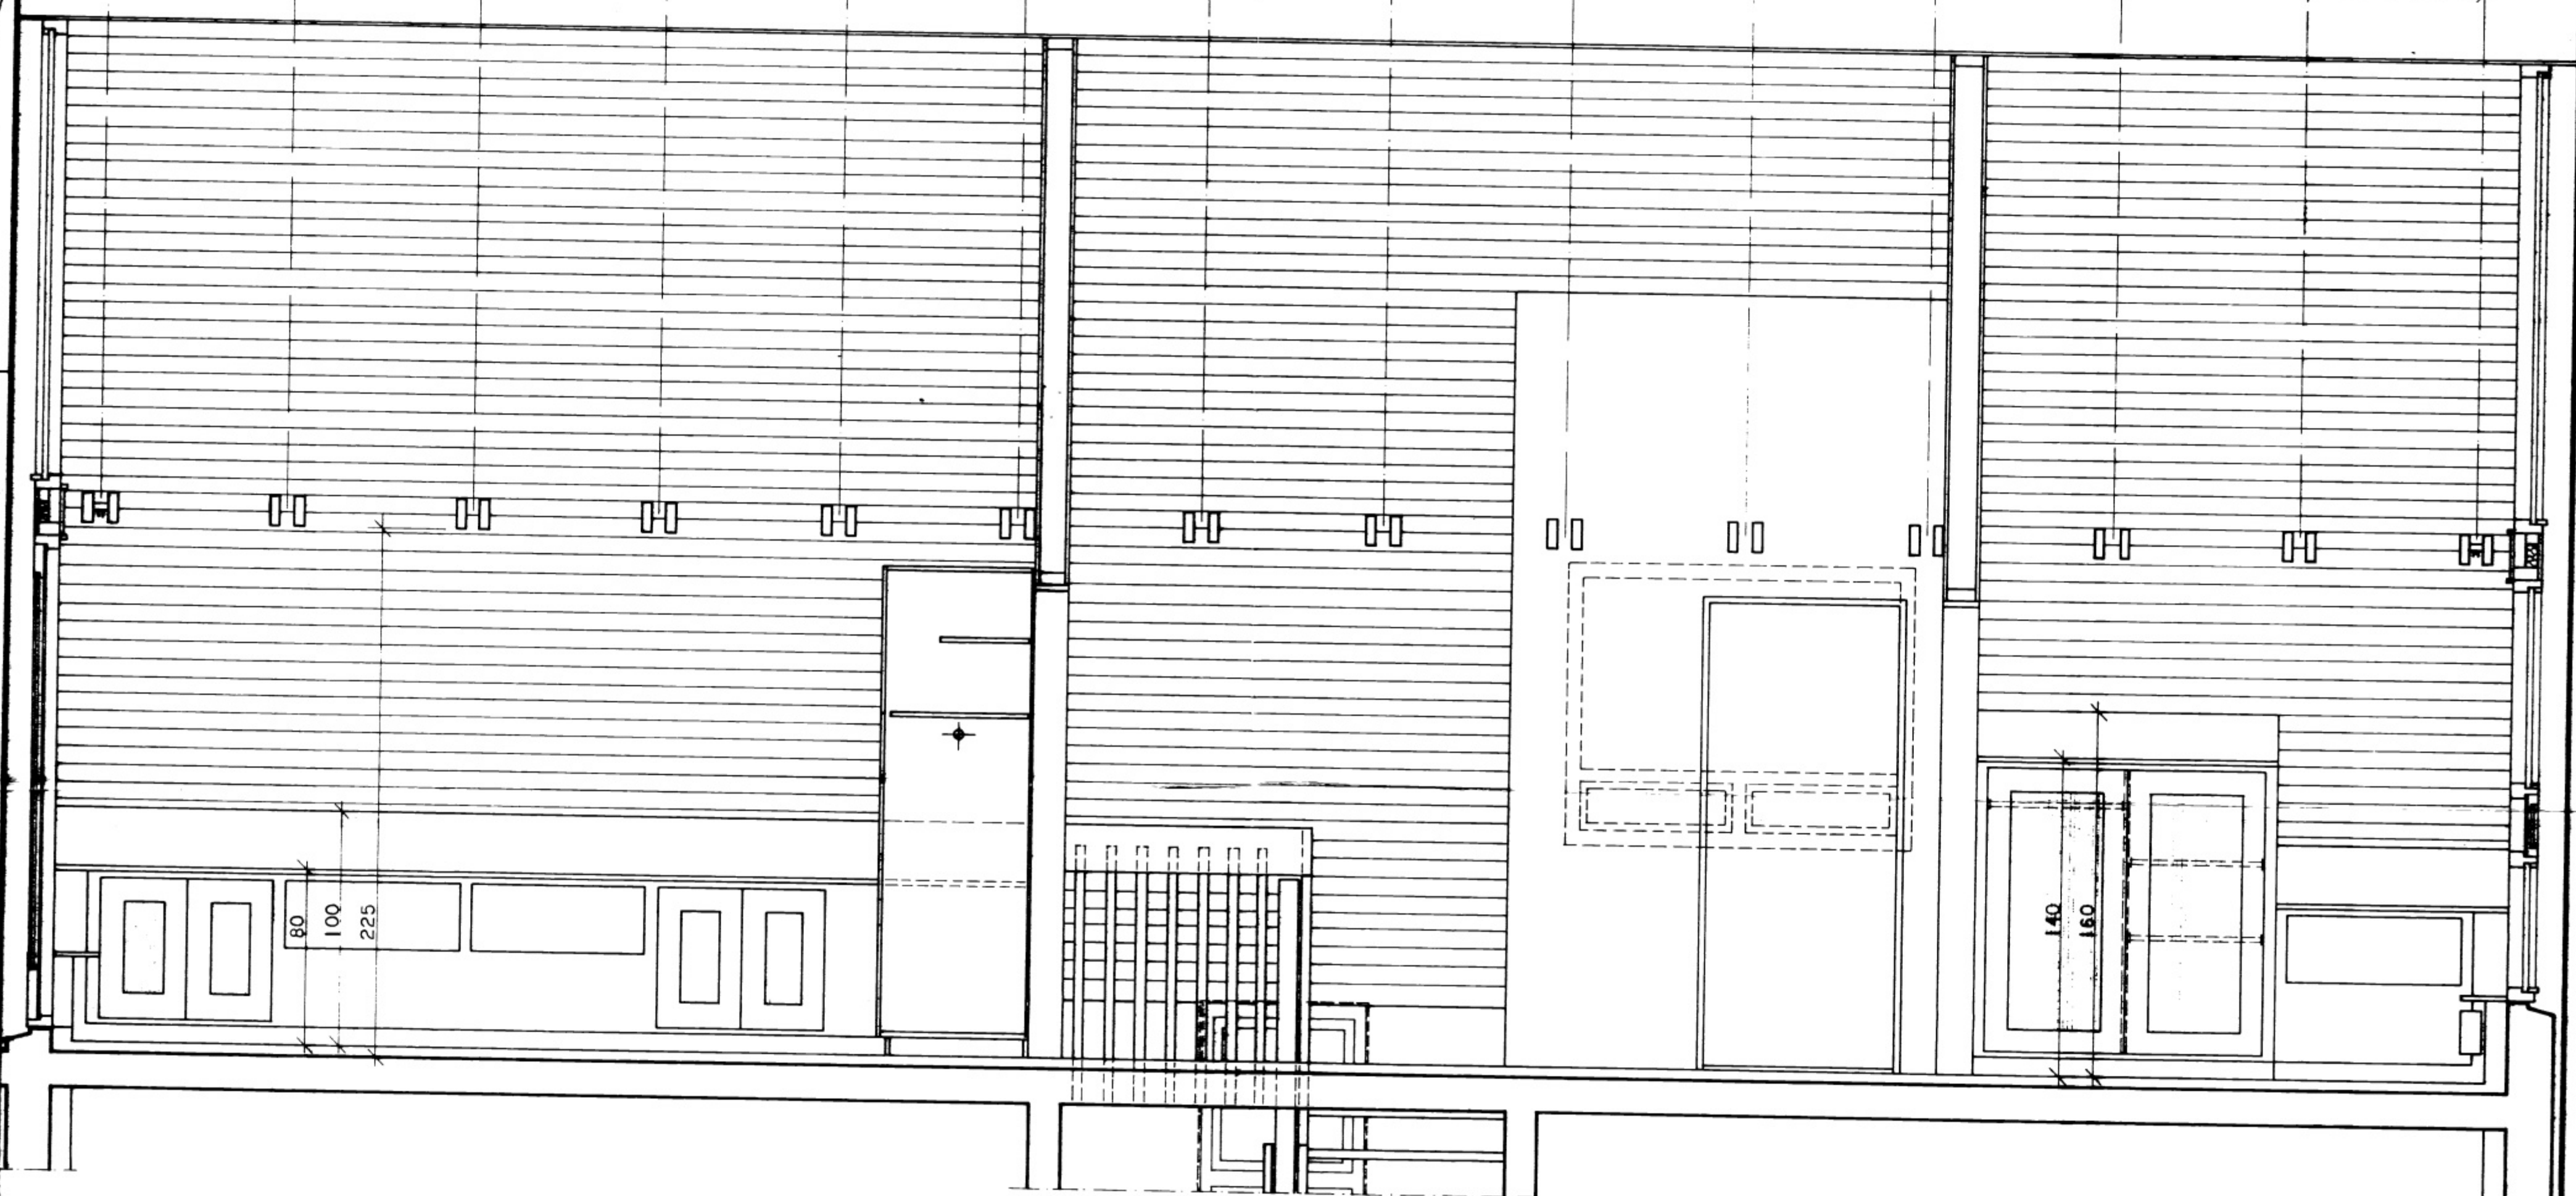

HÚSNÆÐISMÁLASTOFNUN
RIKISINS LANGAVEGI 77 REYKJAVÍK
 SM 28500

VERKNR. **21020** s-1 BLAÐNR. **1.501**

LANGSSNEIDING Á EFRI HÆÐ
 TRÖPPUMEGIN

HANNAÐ	AL.	STAFERT
REIKNAD		MRFARID
TEIKNAD	S.H.	REYTT
KVARÐI	1:20.	

Paulsson