


70-6-80

BYGGINGAEND | SMANNAEYJUN
Jón Þórunn

80 80 80 77,5 77,5 78,3 78,3 78,3 77,5 77,5 80 80 80

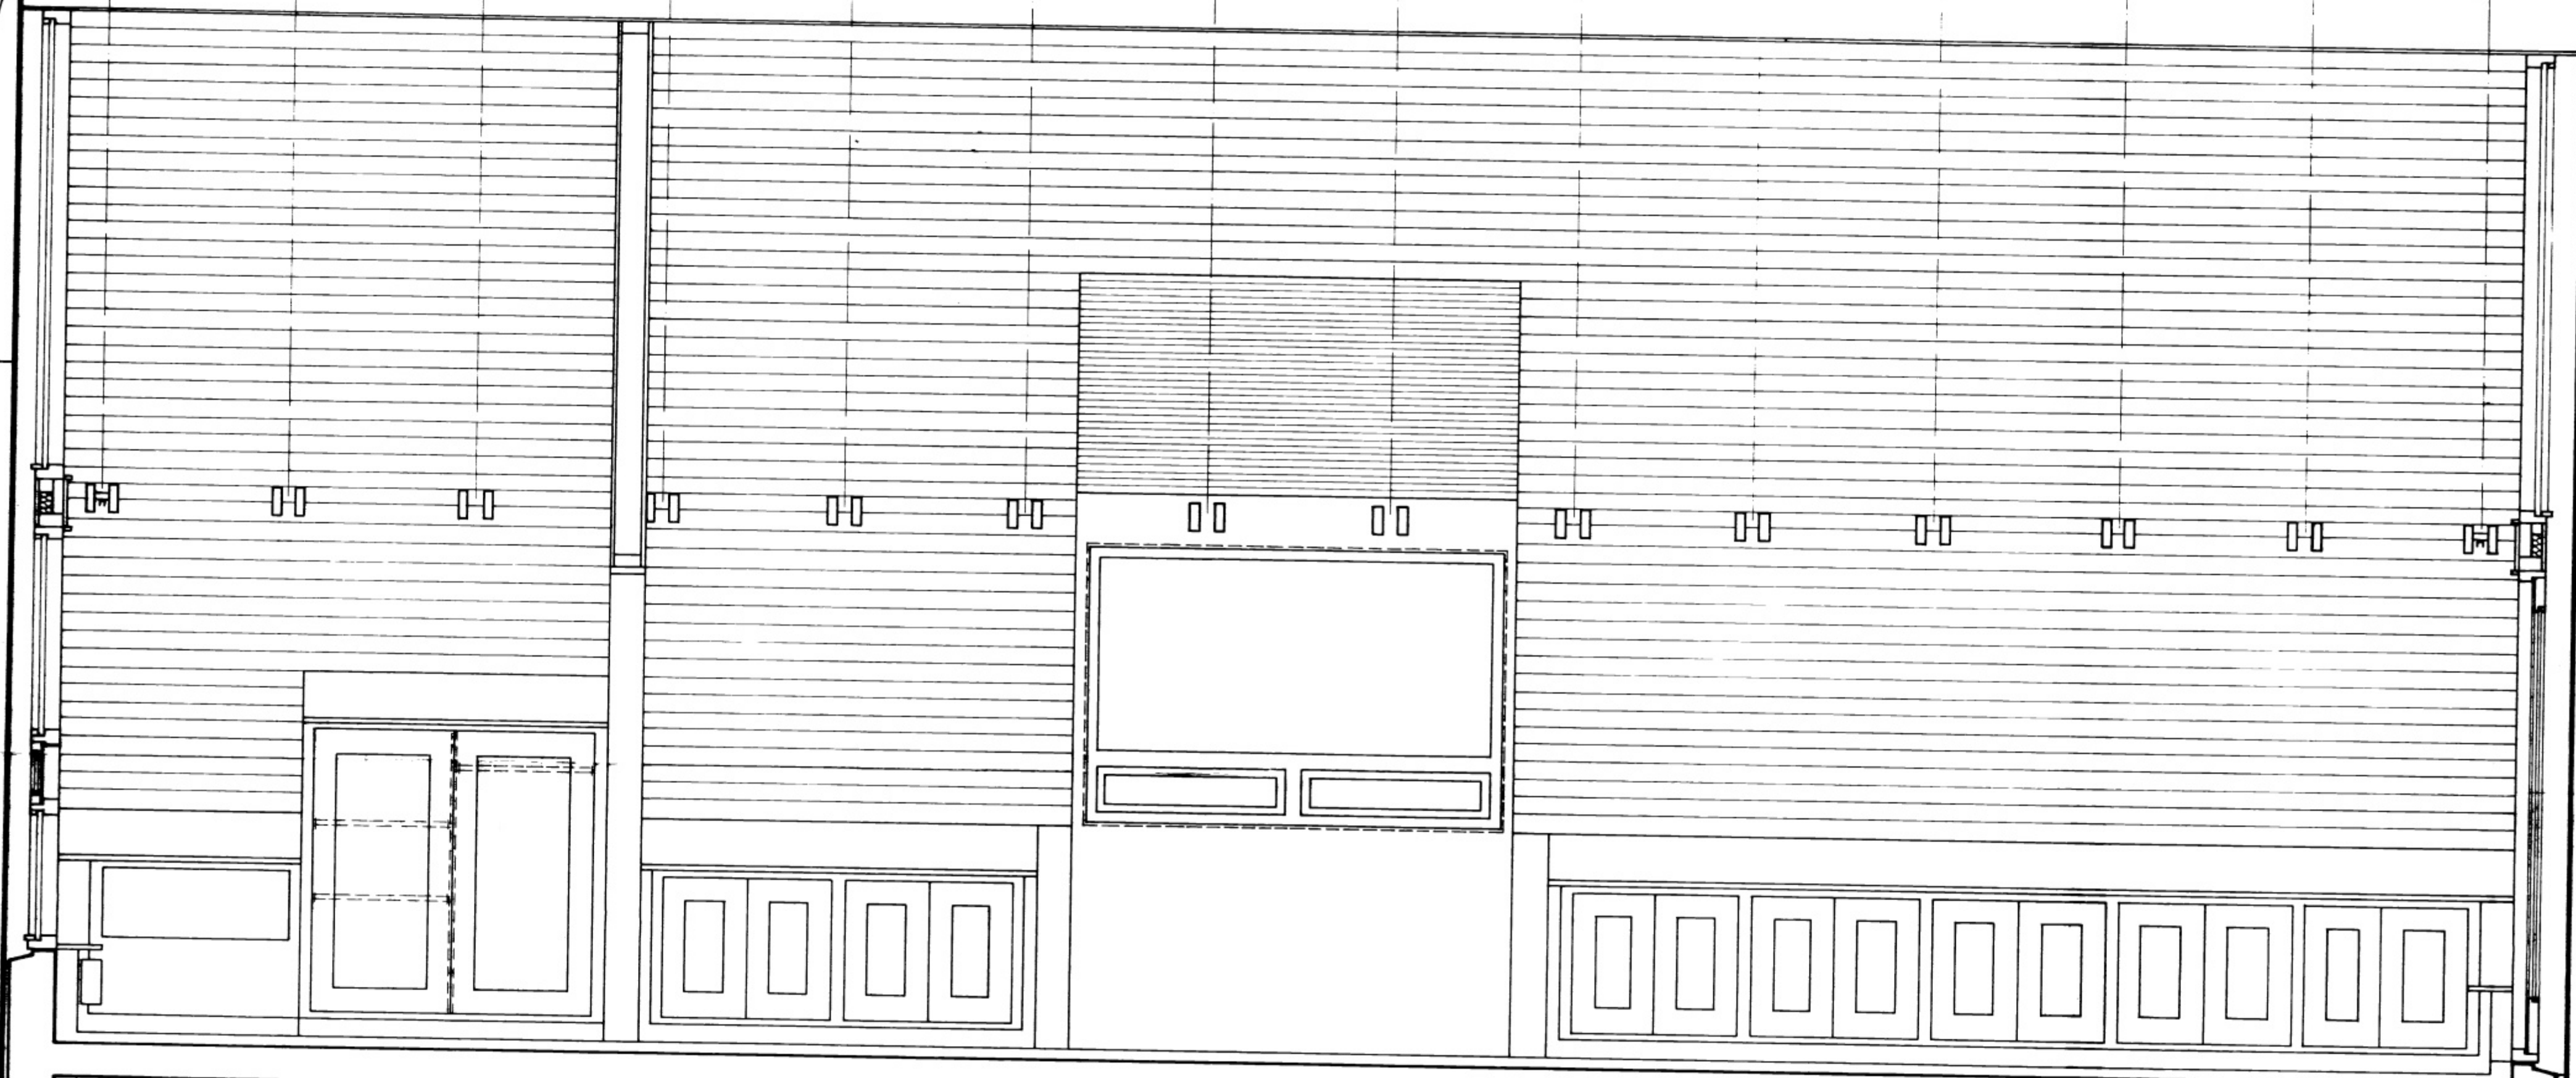

HÚSNÆÐISMALASTOFNUN
RIKISINS LANGAVEGI 77 REYKJAVÍK
 SMÍ 28500

VERKNR. **21020** S-T BLAÐNR. **1.502.**

LANGSSNEIÐING Á EIRI HÆÐ
 KVISTNEGIN

HANNAÐ	AL.	STADFERT
REIKNAD		YFIRFARIB
TEIKNAD	S.H.	DRYTT
KVARÐI	1:20.	

Þórunn