


SAMPYK BYGGINGARNEFND
10-6-80
BYGGINGARNEFND
Dallur Arnarson

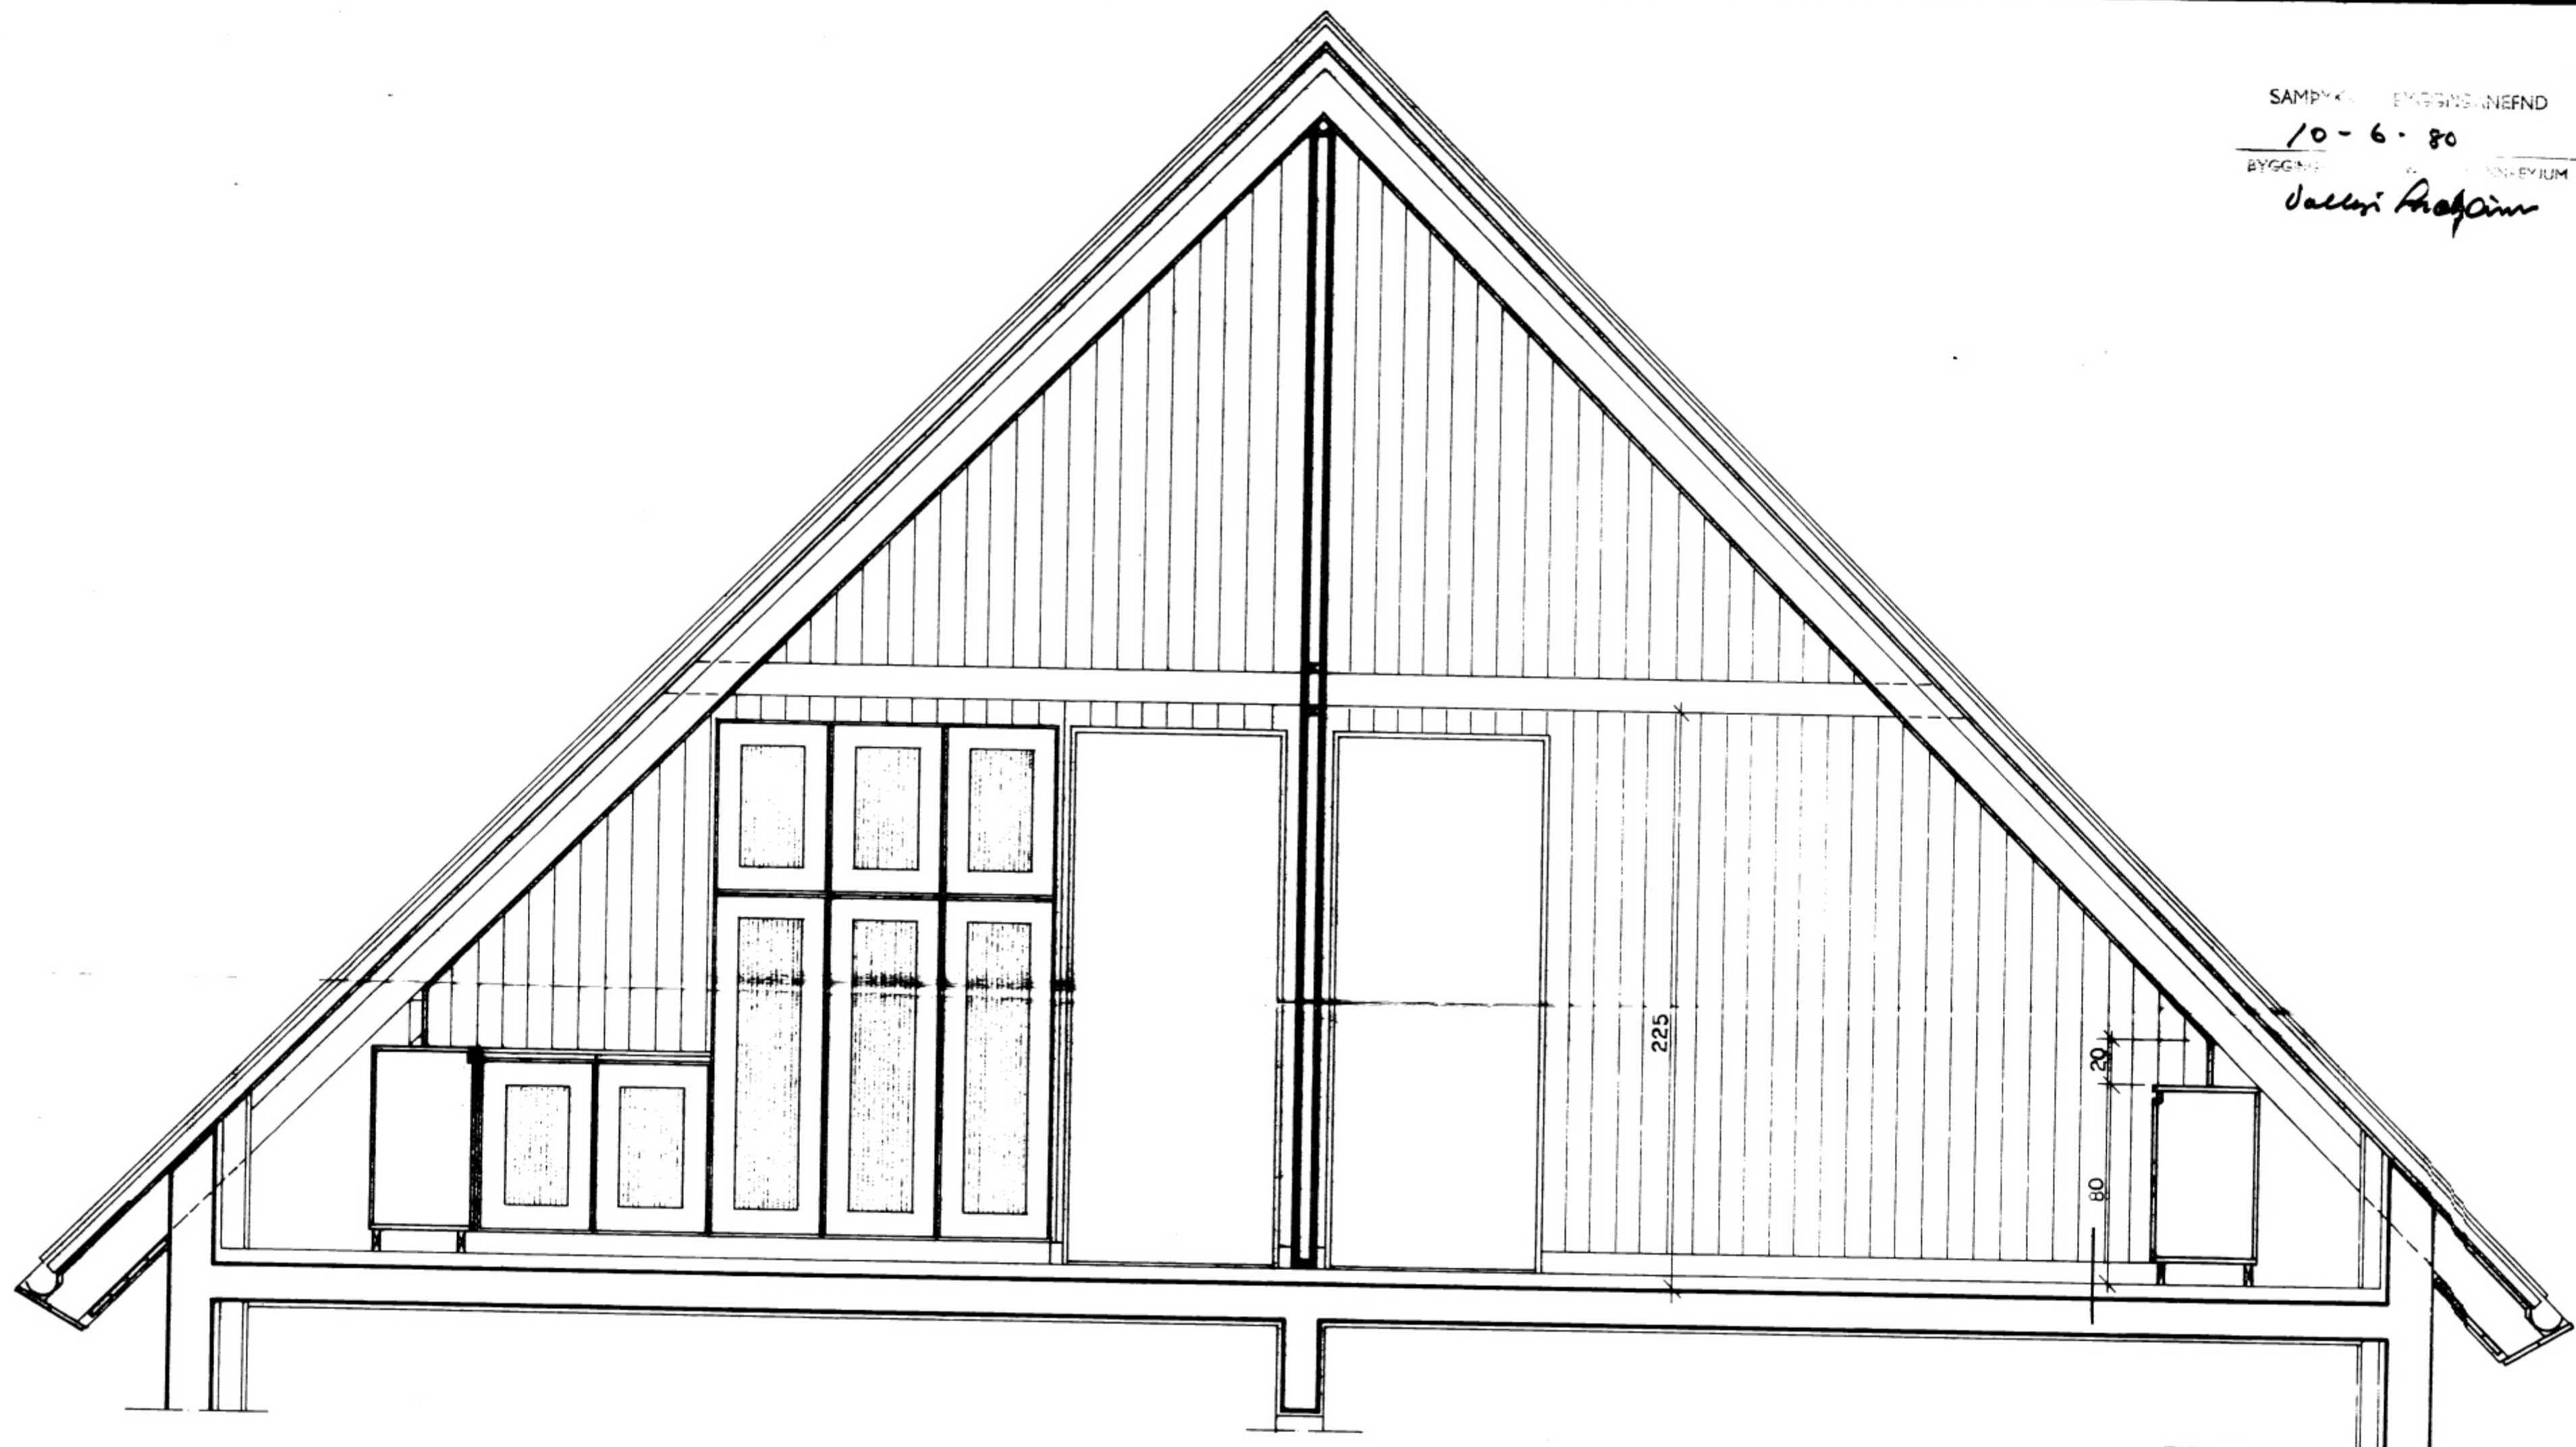

HÚSNÆÐISMÁLSTOFNUN
RIKISINS LAUGAVEGI 77 REYKJAVÍK
SÍMI 28500

VERKNR. **21020** s1 BLAÐNR. **1.503**

SNEIÐING Á EFRI HÆÐ
Í SVEFNHERBERGJAEILD

HANNAÐ	AL	LADFERT	
REIKNAD		FIRFARID	
TEIKNAD	S.H.	REYTT	
KVARÐI	1:20		

Dallur Arnarson