

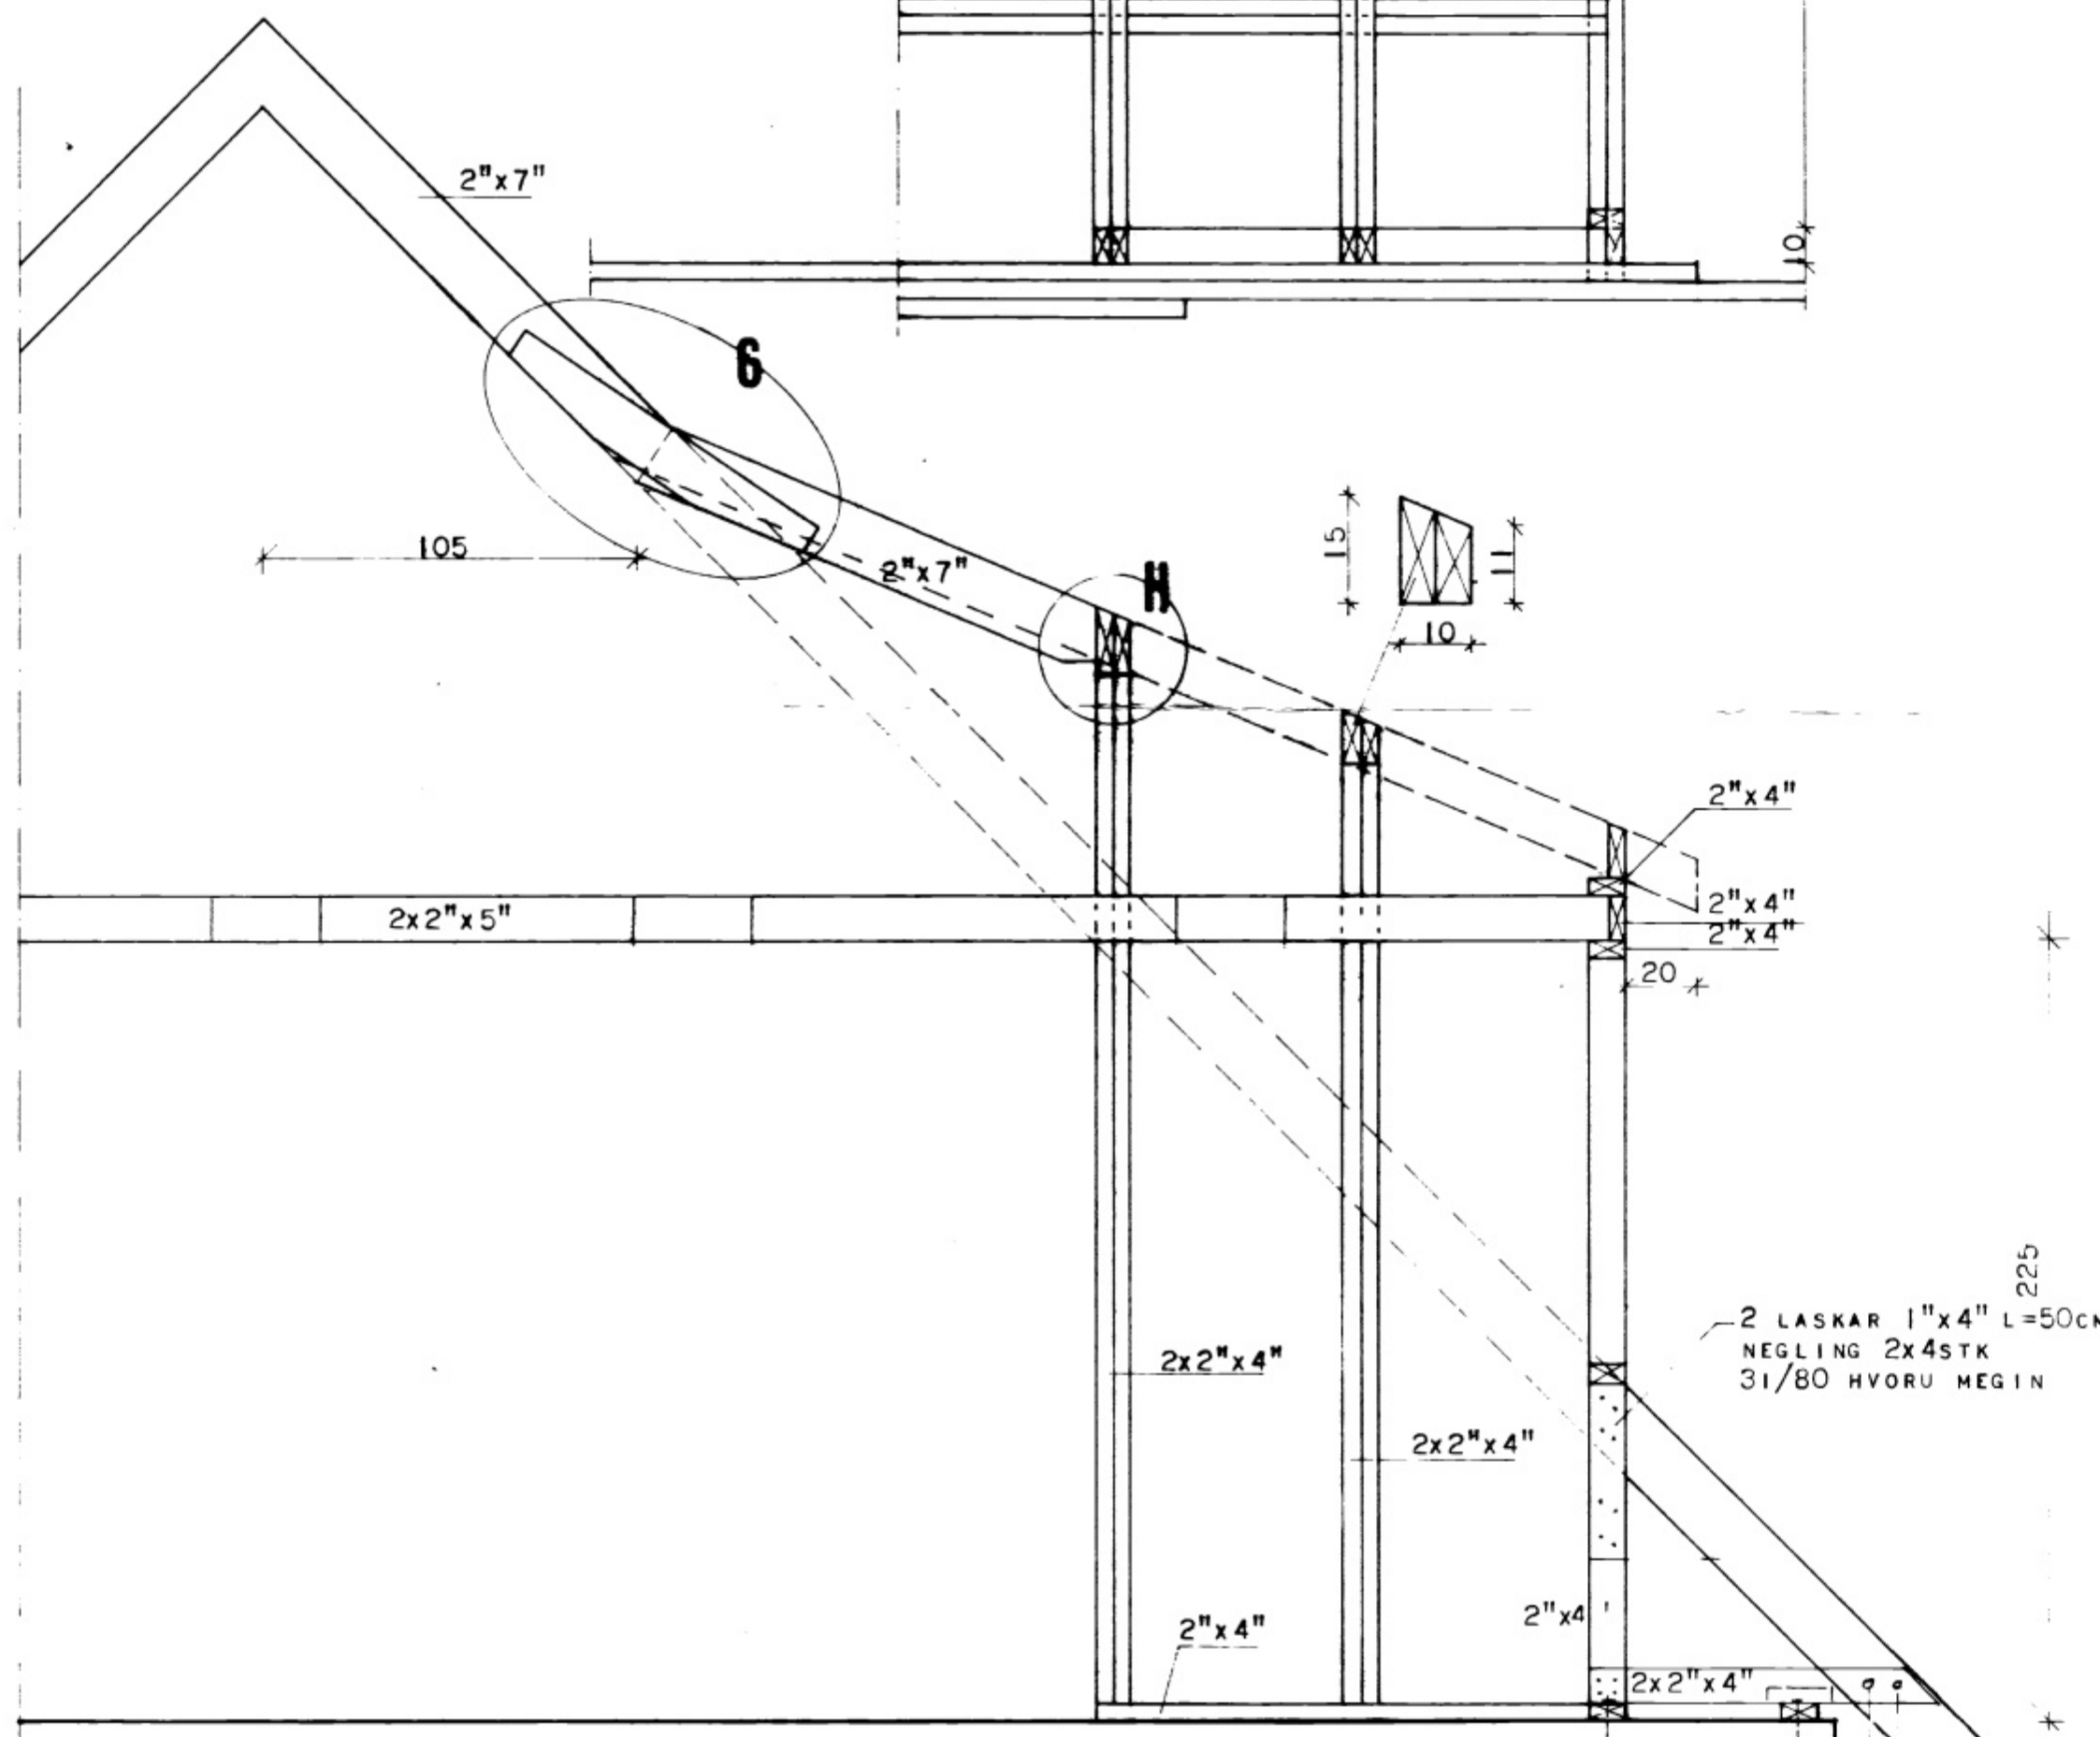
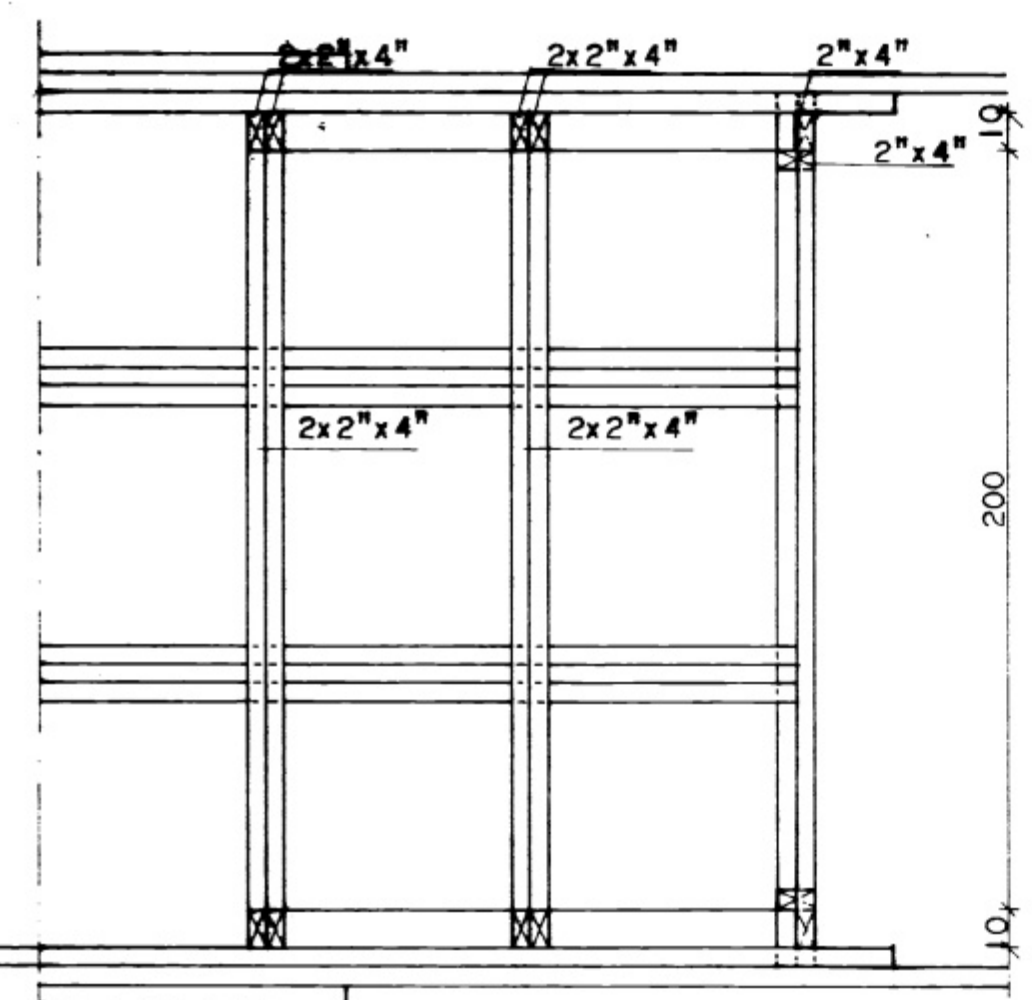


SAMRÁÐI BYGGINGAENEFL
 10-6-80
 BYGGINGAENEFL MINNNAEYJUM
Selver Antonsson

DEILI H mkv. 1:10

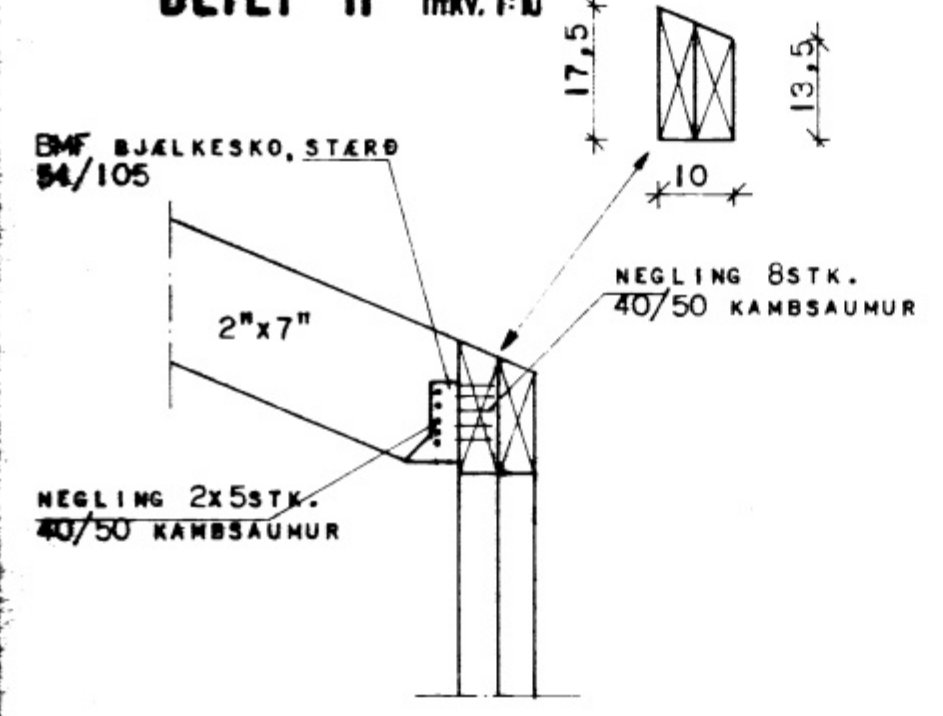

DEILI G mkv. 1:10

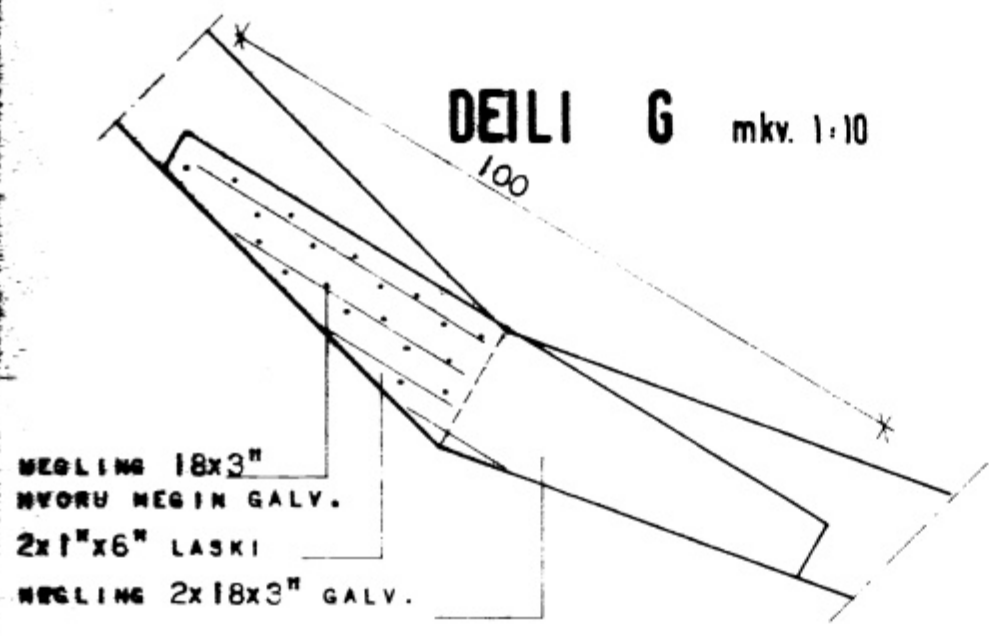

snid B-B mkv. 1:20

2STKI/2"
 BOLTAR
 SJÁ DEILI D
 BL

ATH:
 SJÁ SKÝRINGAR Á BLAÐI NR. 2.301

HÚSNÆÐISMÁLASTOFNUN RÍKSINS
 LÓGMENGI 77 REYKJAVÍK
 SM 28580

VERKUR. **210 20** ST. BLAÐNR. **2.304**

NÝJABEJARBRAUT 1. VESTRHANNAEYJUM

ÞAKVIÐIR OG FESTINGAR:
 SNÍÐ.

HANNAÐ	GJG NÓV'79	SAÐFERT
REKNAÐ	GJG	VERFARIÐ 7.4.79 LG.
TEKNAÐ	IF	DEYTT APRÍL80 HH
KVAÐI	1:20, 1:10	

Selver Antonsson
Ólafur Guðmundsson