


10-6-80
 Jón Þorgrímur

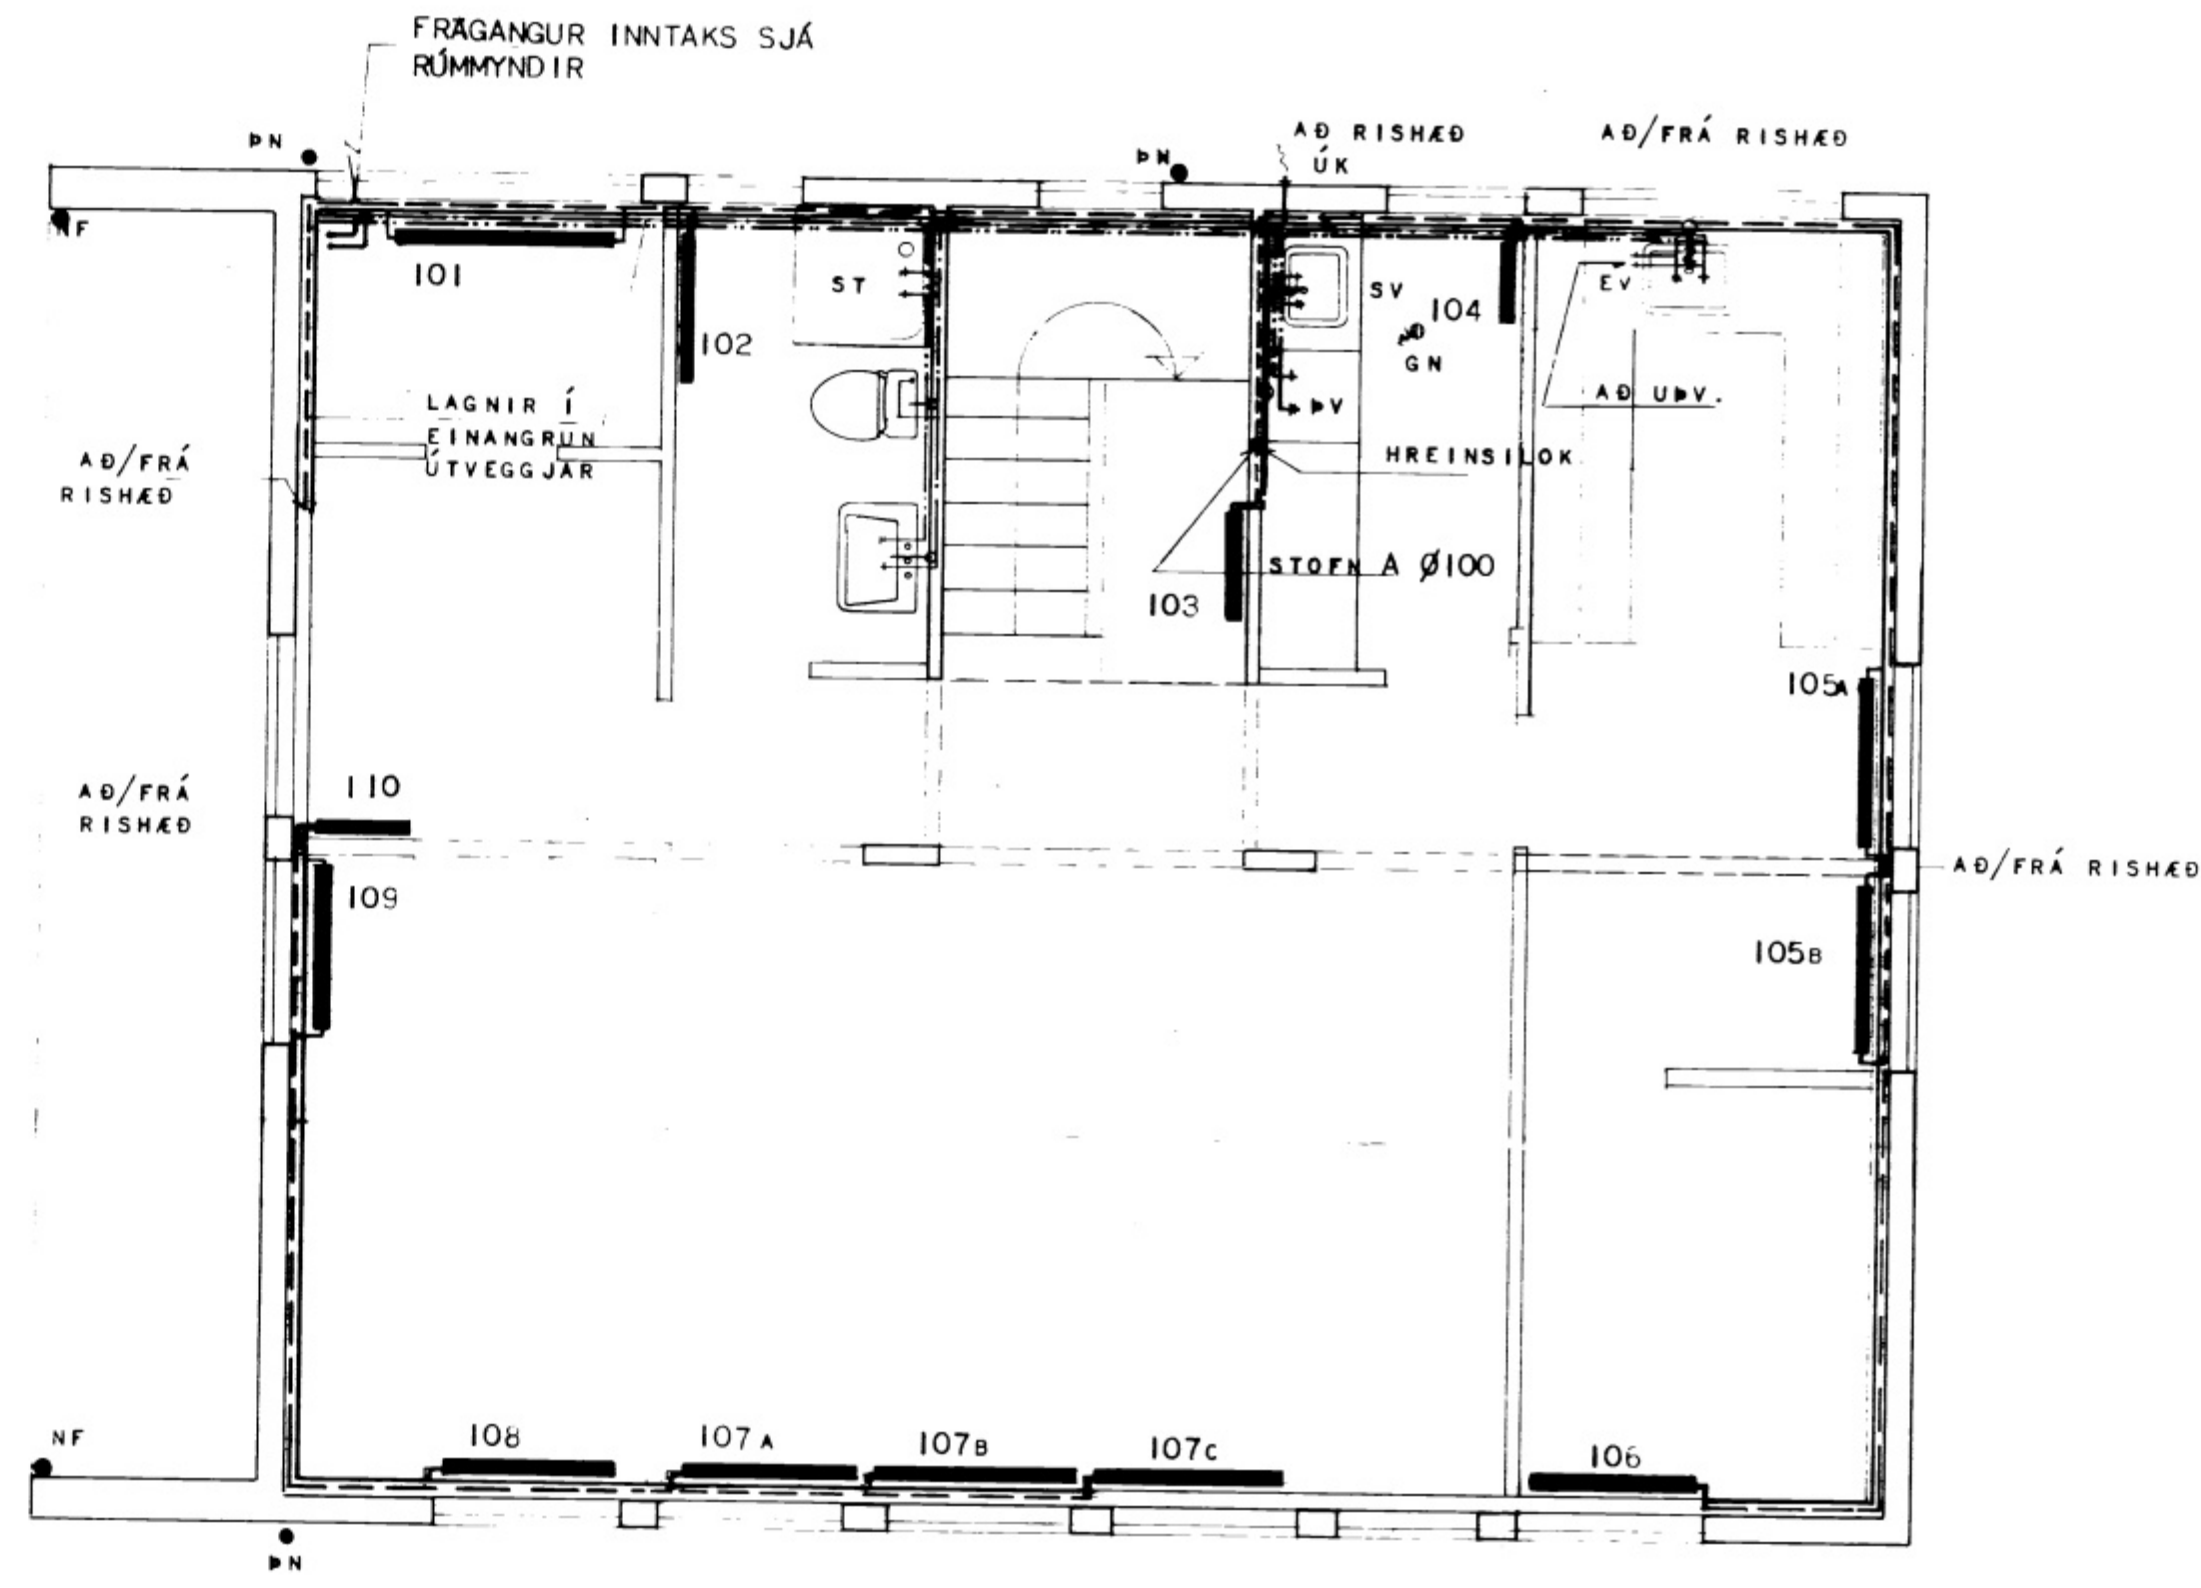

SKÝRINGAR SJÁ RÚMMYNDIR

SVERLEIKI LAGNA SJÁ RÚMMYNDIR

————— FRÆFENSLI

----- BAKFENSLI

..... HEITT HEYSLUVATN

..... KALT

ÚK ÚTIRANI

HÚSNÆÐISMÁLASTOFNUN
RÍKISINS

LAUGAVEGI 77 REYKJAVÍK
 SÍMI 28500

VERKNR. **21020** BLAÐNR. **3.301**

NÝJABÆJARBRAUT 1, VESTMANNAEYJUM.

LAGNIR Á 1. HÆÐ

HANNAÐ	HG	STADFERT	
REIKNAD	HG	YFIRFARIÐ	21.12.74 LB.H.
TEIKNAD	HG	BREYTT	
KVARDI	T:50		

Jón Þorgrímur