SSS1

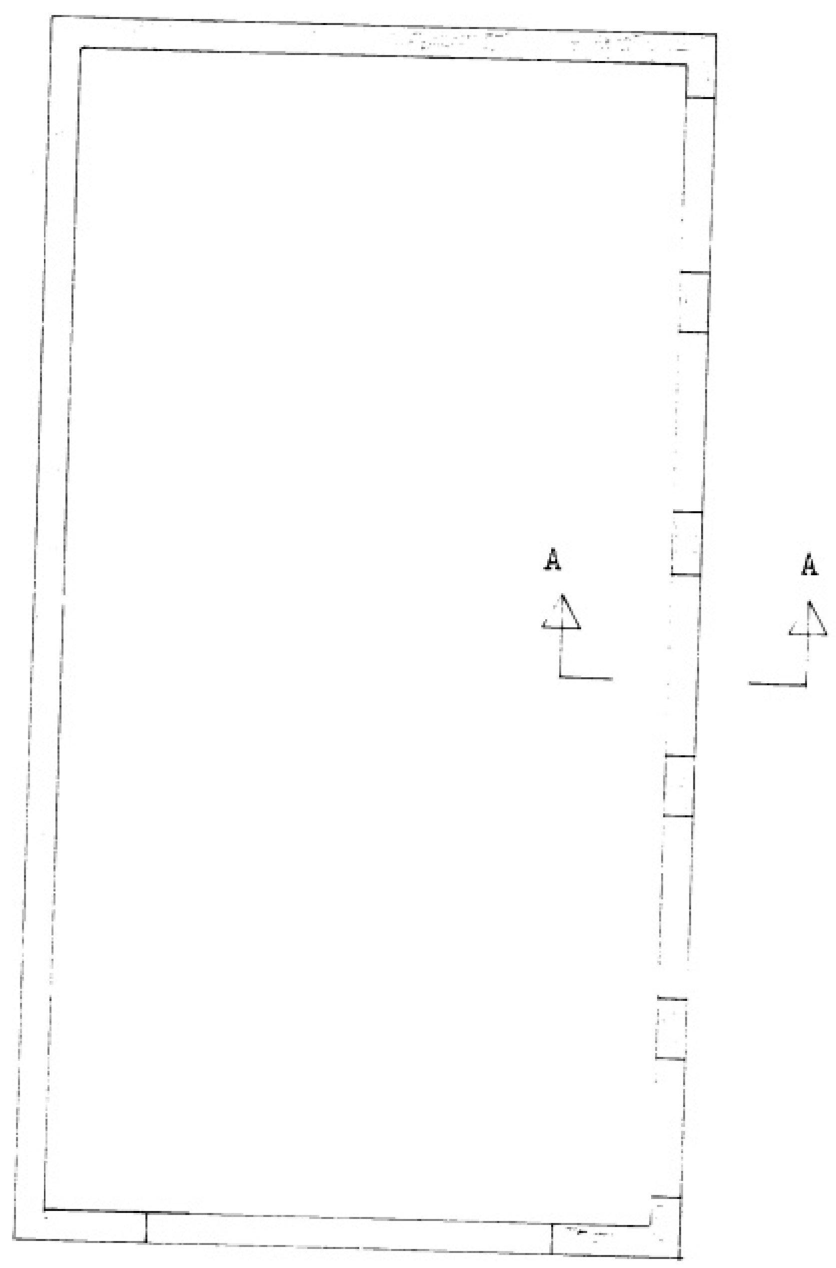

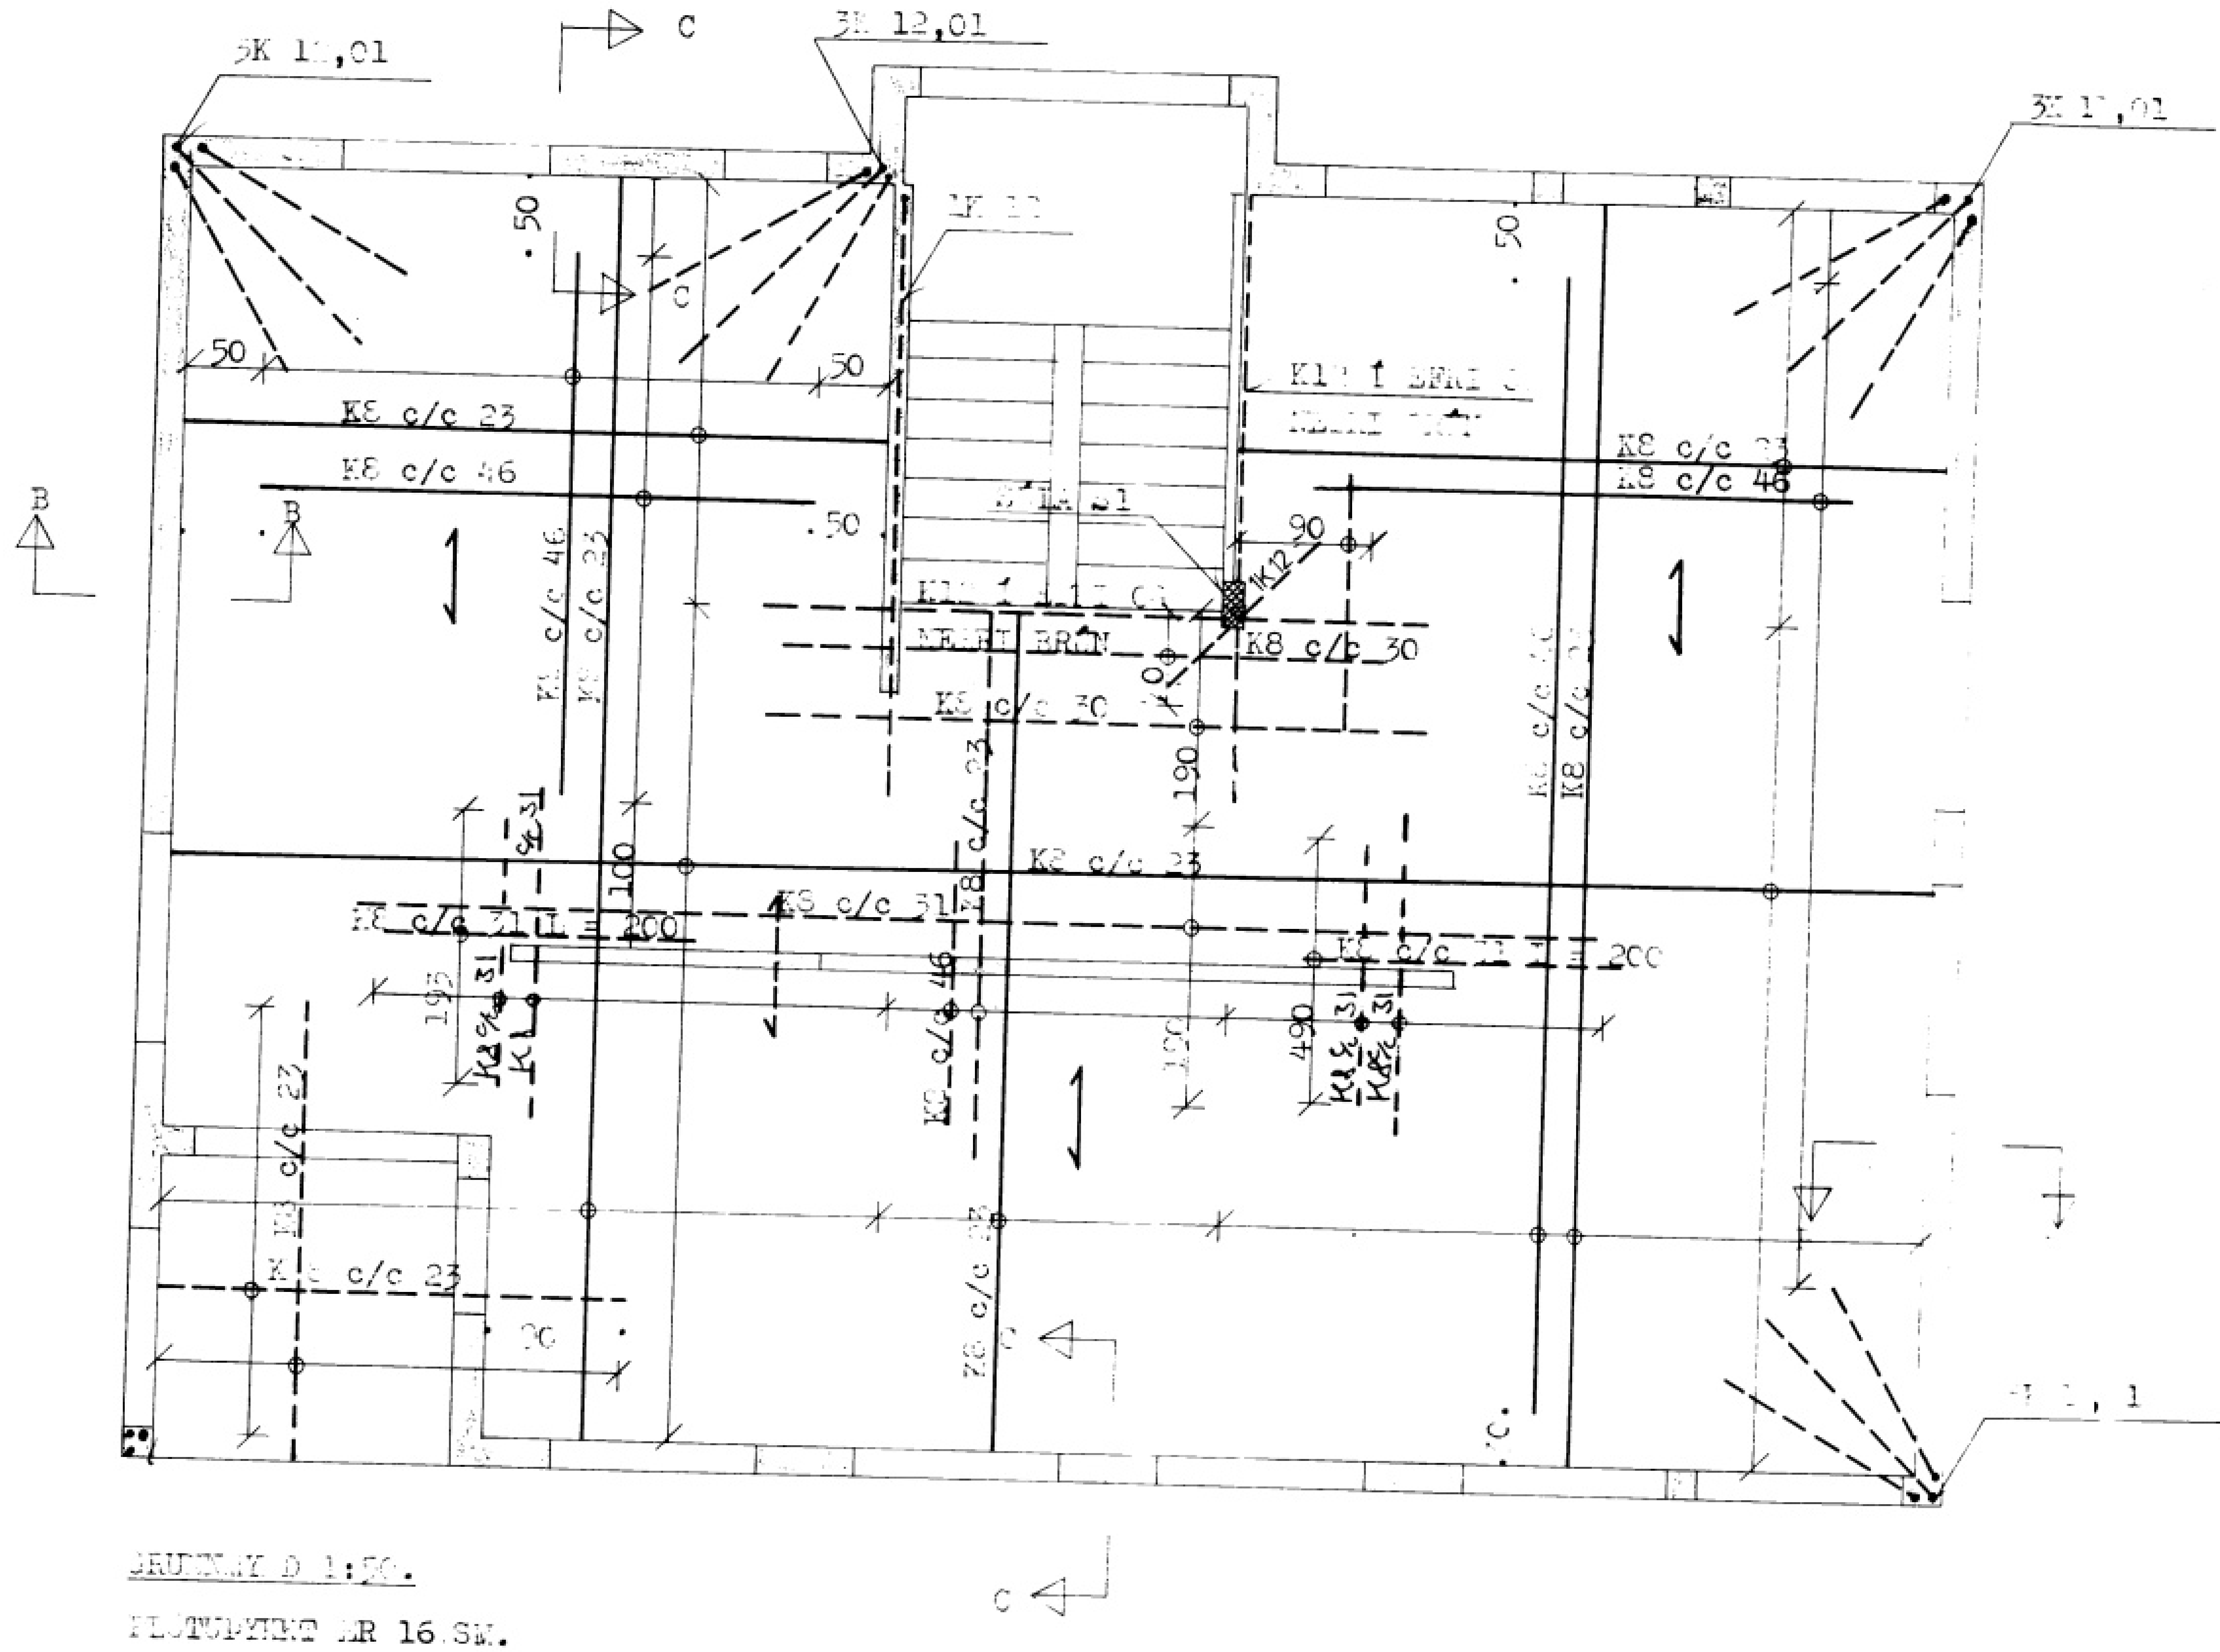

GRUNNMYND 1:50.

PLÖTUÞYKKT ER 16 SM.

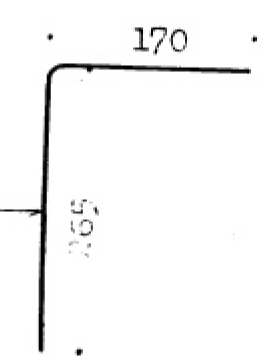

[illegible] Í [illegible] 1:20.

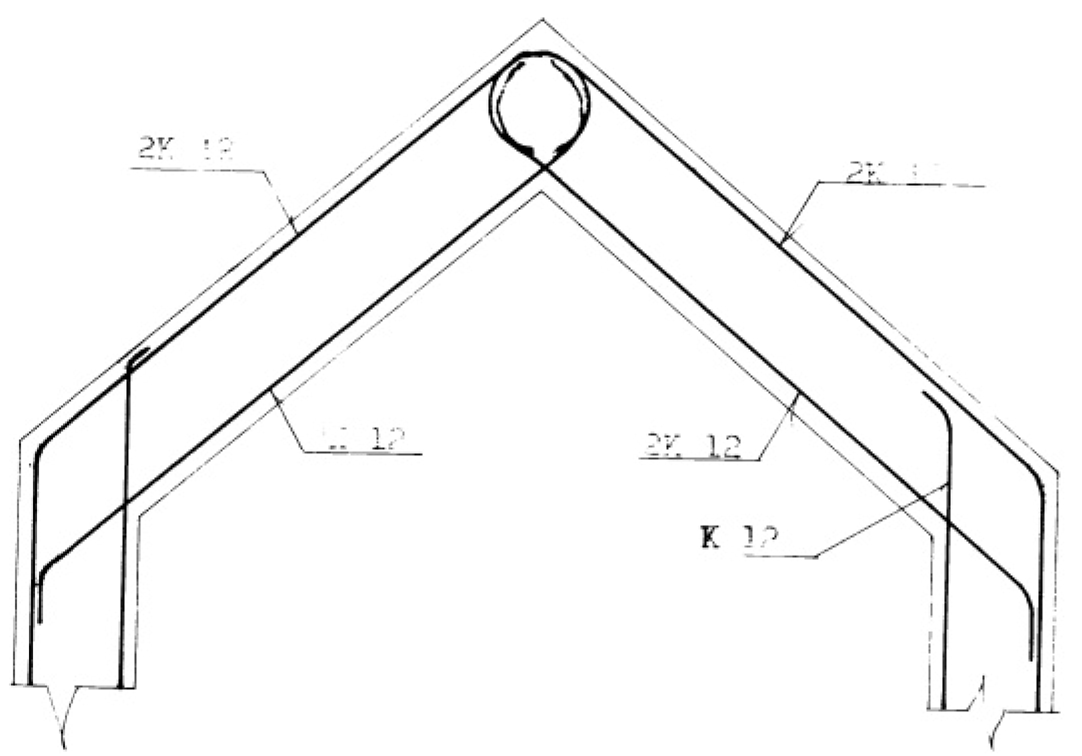

SKÝRINGAR :

[illegible]
K [illegible] KAMBSTÁL [illegible] - 40.
---- SÝNIR JÁRN Í EFRI BRÚN PLÖTU.
—— " " " NEÐRI " " .
[illegible] INSTEYPA [illegible] - [illegible].
⟷ SÝNIR [illegible] JÁRN Í NEÐRI BRÚN.
⇠⇢ " EFSTU JÁRN Í EFRI BRÚN.

NÝJABÆJARBRAUT 4a VESTMANNAEYJUM

KN[illegible] [illegible]SSON	JÁRN[illegible] STEYPA,
TÆKNIFR[illegible]	LOFTPLATA,
FURUL[illegible] 5	[illegible]END.
GAR[illegible] [illegible] 40536.	