

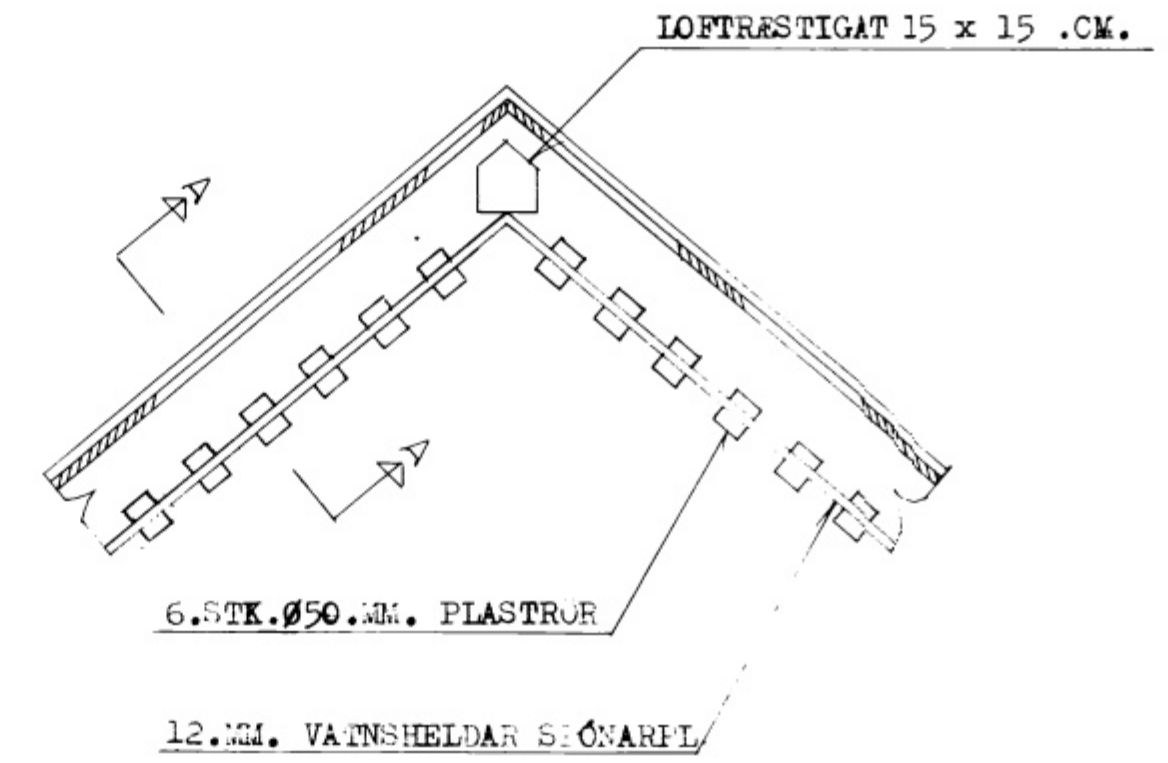


5560

SÉRMYND LOFTRESTING Í GAFLI.

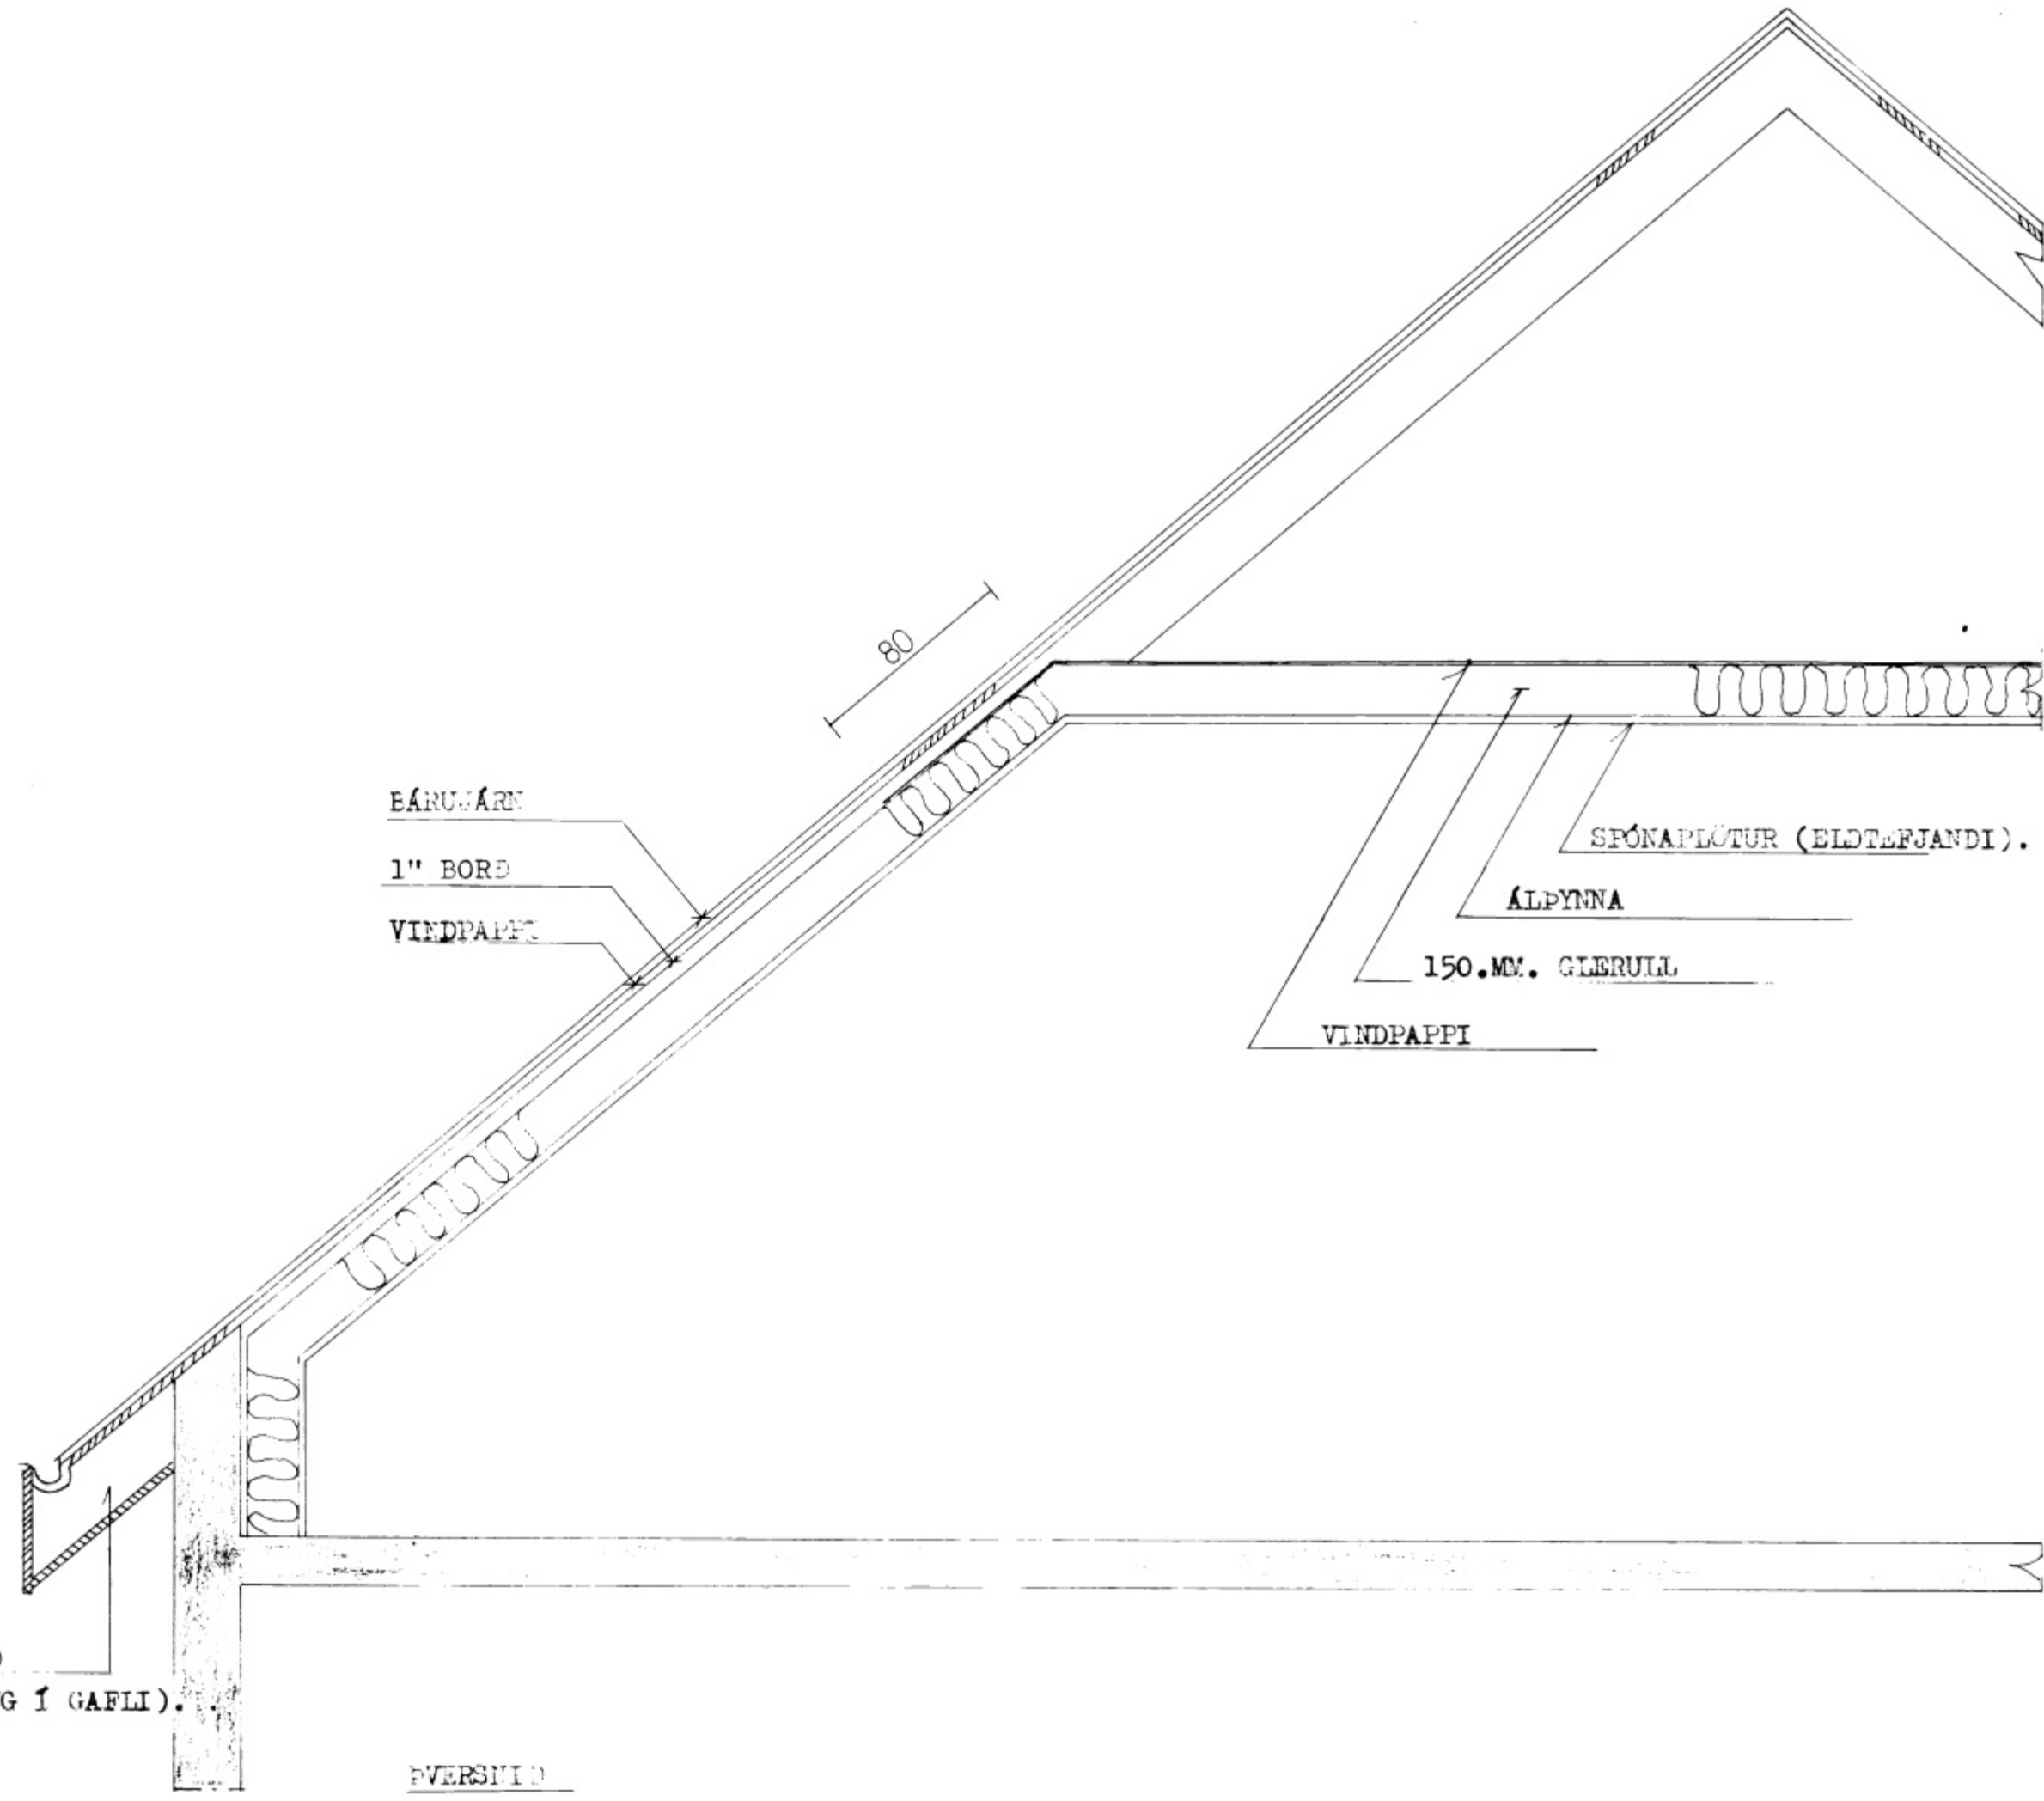

SNID A-A. 1:20.

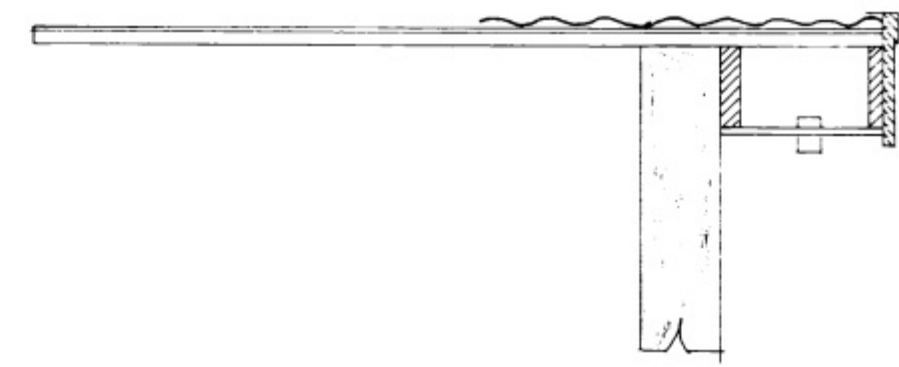

NÝJABÆJARBRAUT 4a VESTMANNAEYJUM

KNÚTUR AKSELSSON
 TEKNIFRÆÐINGUR,
 FURULUNDUR 5,
 GARDABÆ. S. 40536.

ÞAK, FRÁGANGUR.