SIGURÐUR GUÐMUNDSSON SIGURÐUR P KRISTJÁNSSON FTFÍ

NÝJABÆJARBRAUT 5B VESTMANNAEYJUM

(S570)

BYGGINGANEFND
8- 1- 1980
VESTMANNAEYJUM
Valtýr Snæbjörnsson

Kólnunartala ... é ... itaeinangrun ...
Þak ......= ... w/m²C°
Gólf ......= ... w/m²C°
Útveggir .= .50 w/m²C° vegið meðaltal.

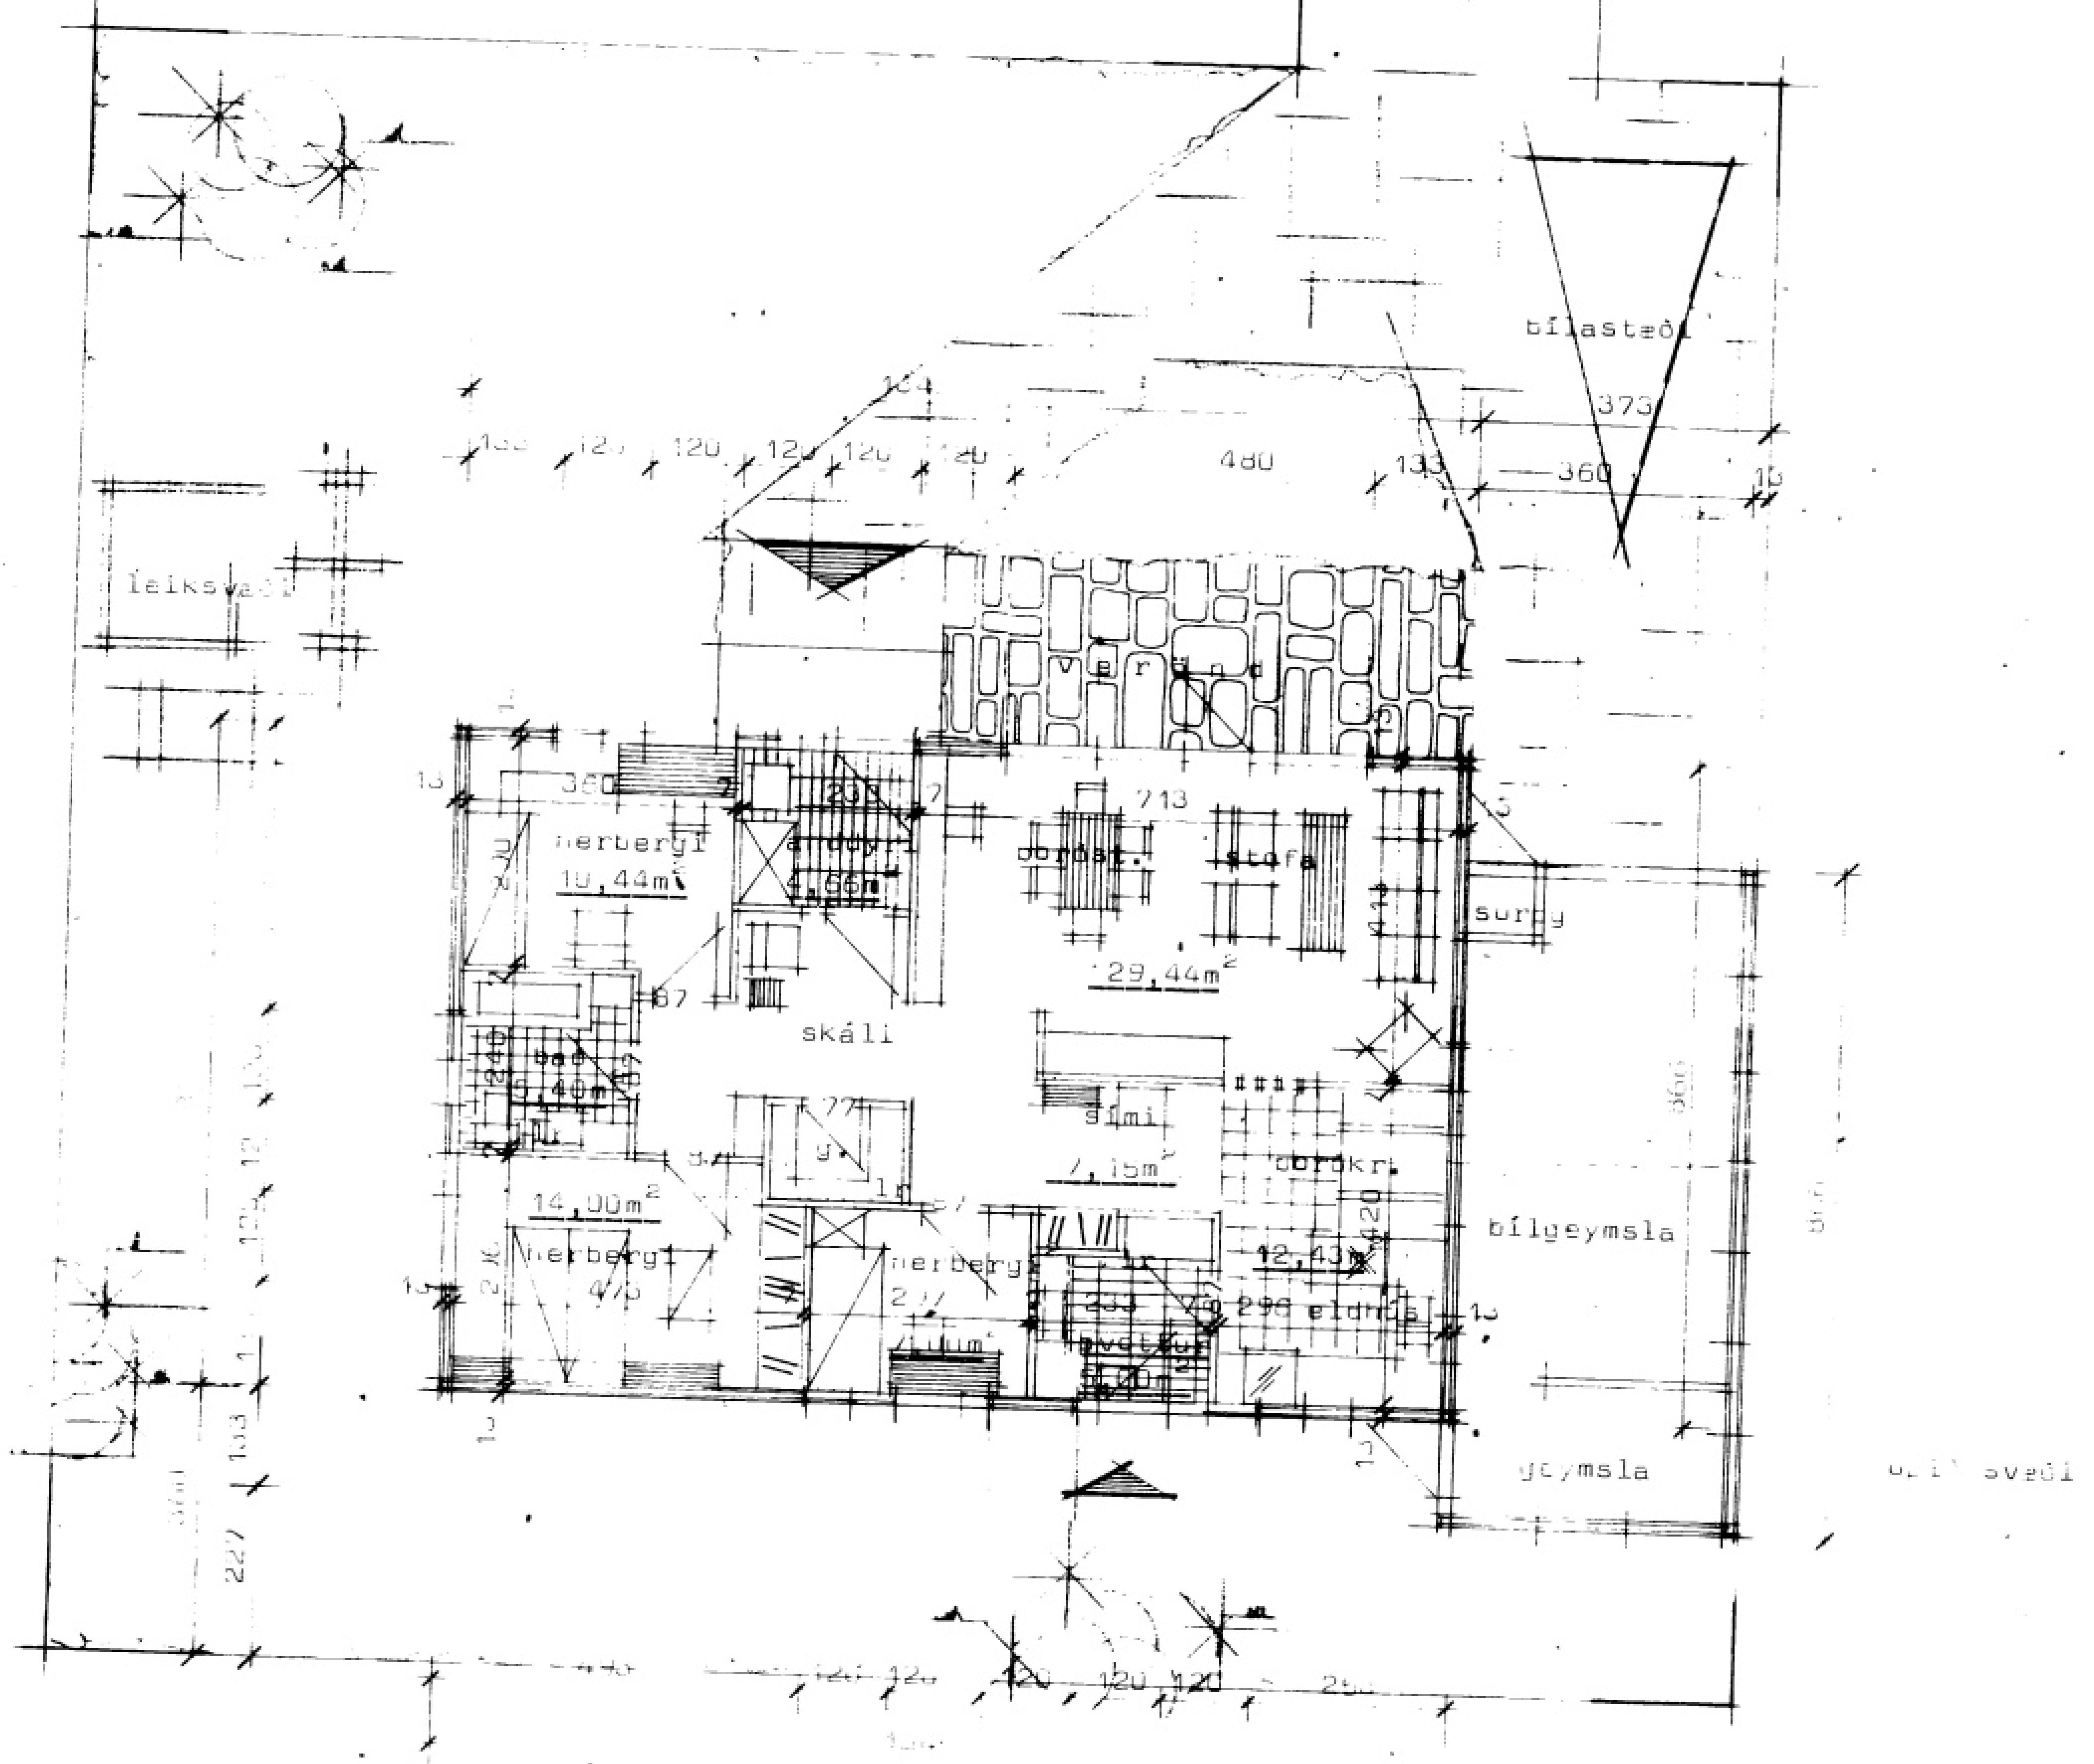

17,42

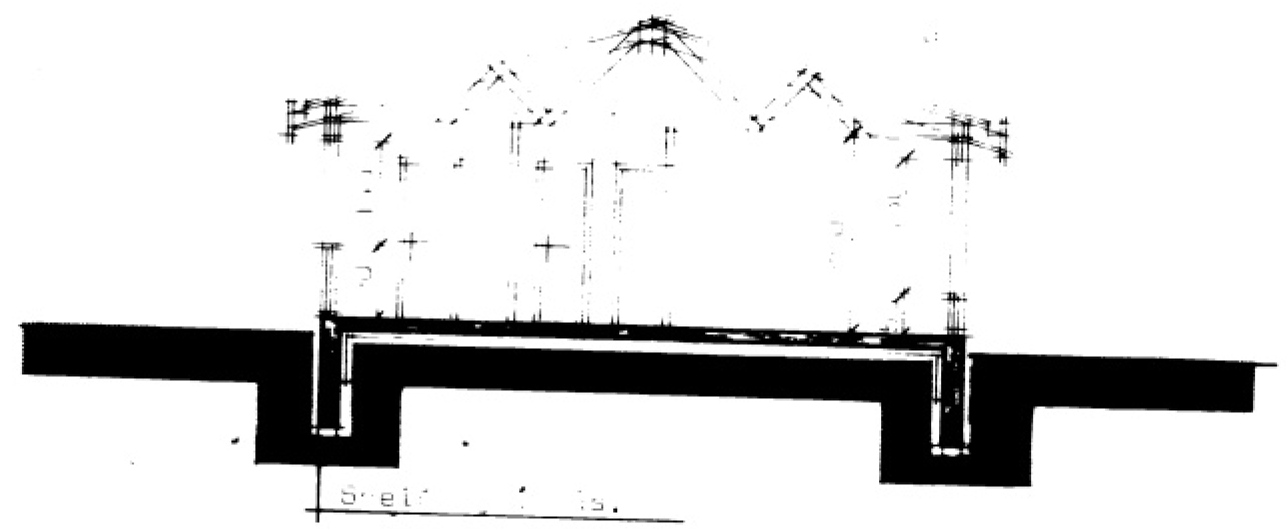

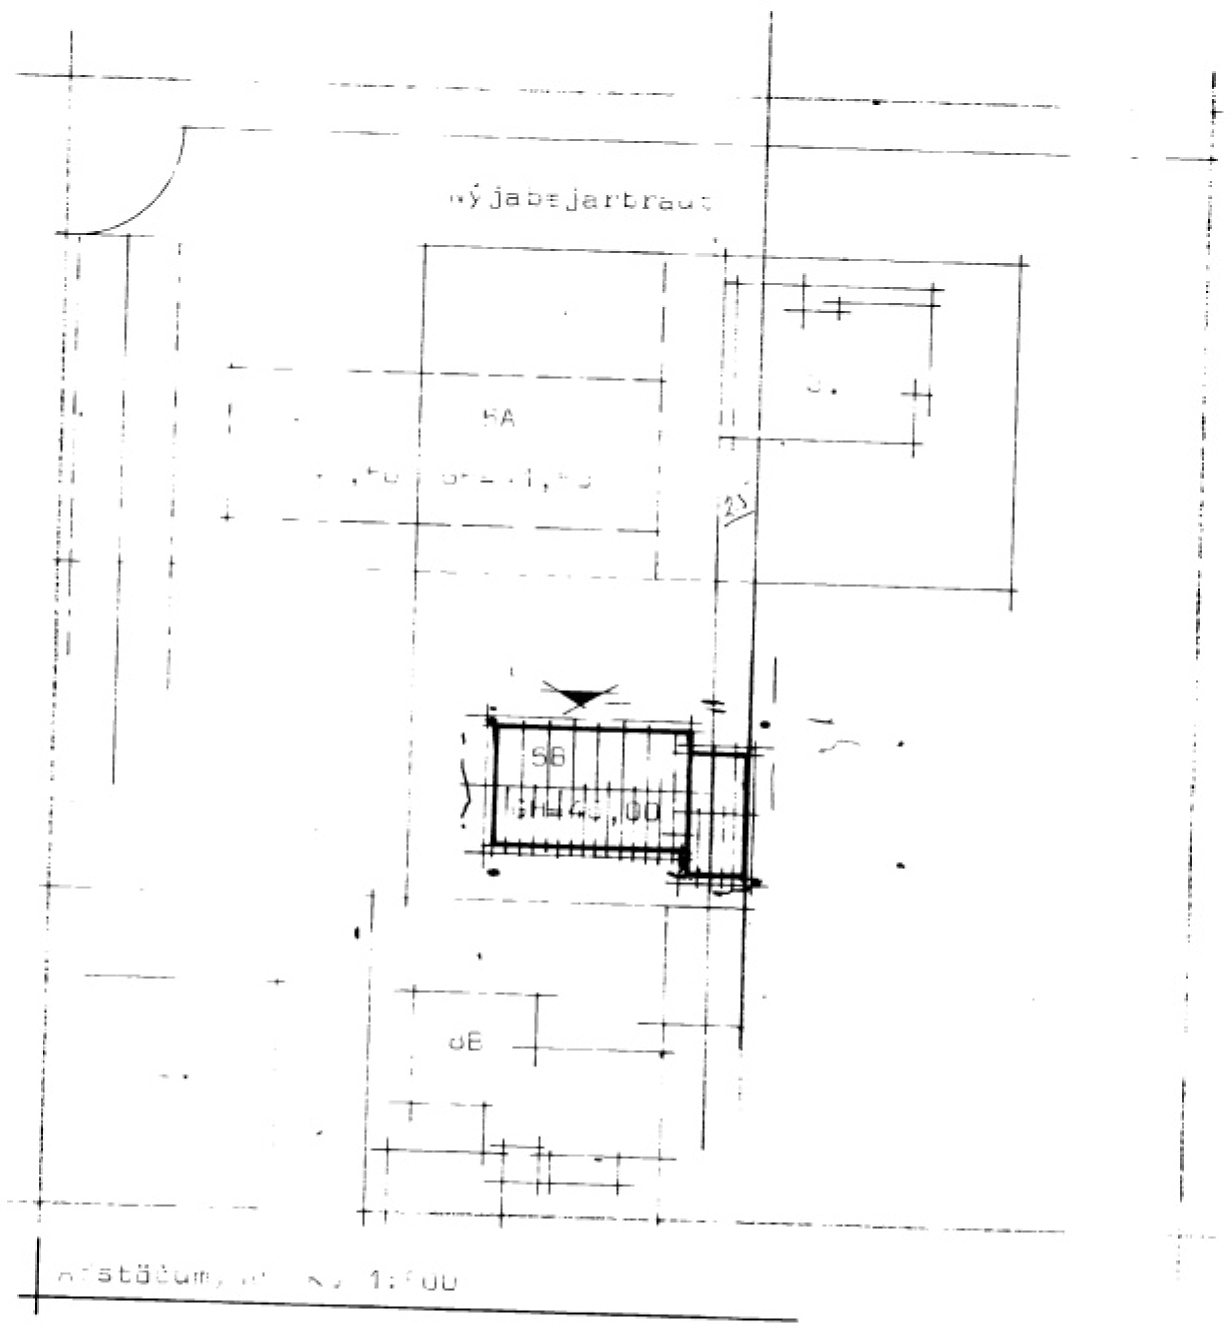

Flatarmál húss brúttó 11.,50m²
Flatarmál ... nettó 104,00m²
... .,00m²
.... 14.,8.m²
....,00 m²
Summa ... . 111,00 m²
Heildarrúmmál ....,00 m²
Nýtingar ... .,30

Ir merki: loftrás upp úr þaki ⌀125 mm.

STAÐALHÚS S/F
TEIKNISTOFA SÍÐUMÚLA 31 SÍMI 83141

VERKEFNI		VERK NR
... myndir, sneiðingar og afstöðum.	DAGS.	ST 100
	MKV.	
Nýjabæjarbraut 5B Vestmannaeyjum.	BR.	
	BLAÐ NR 1.01	