2284


Vestur hæðarmál

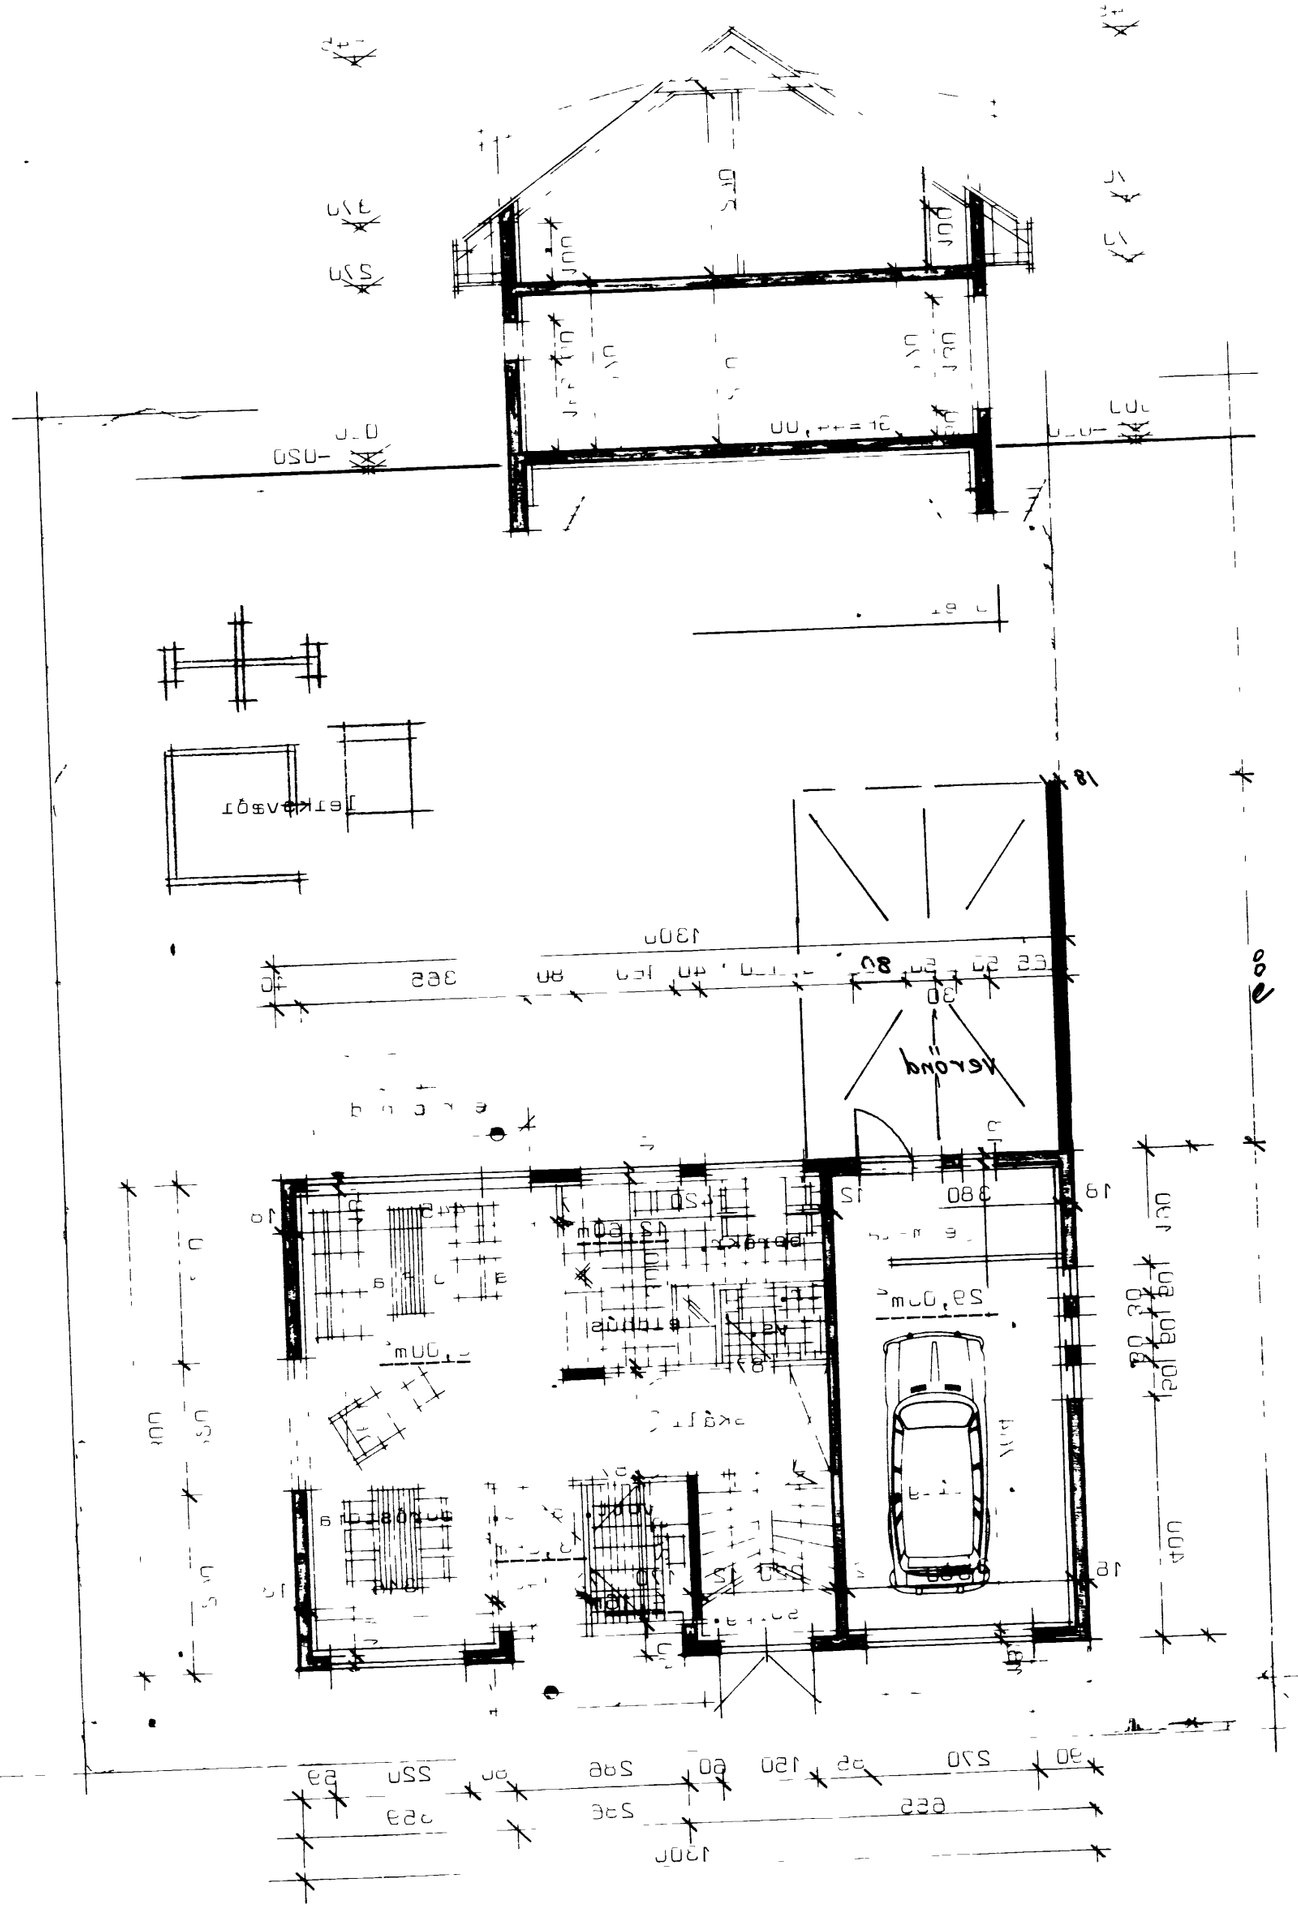

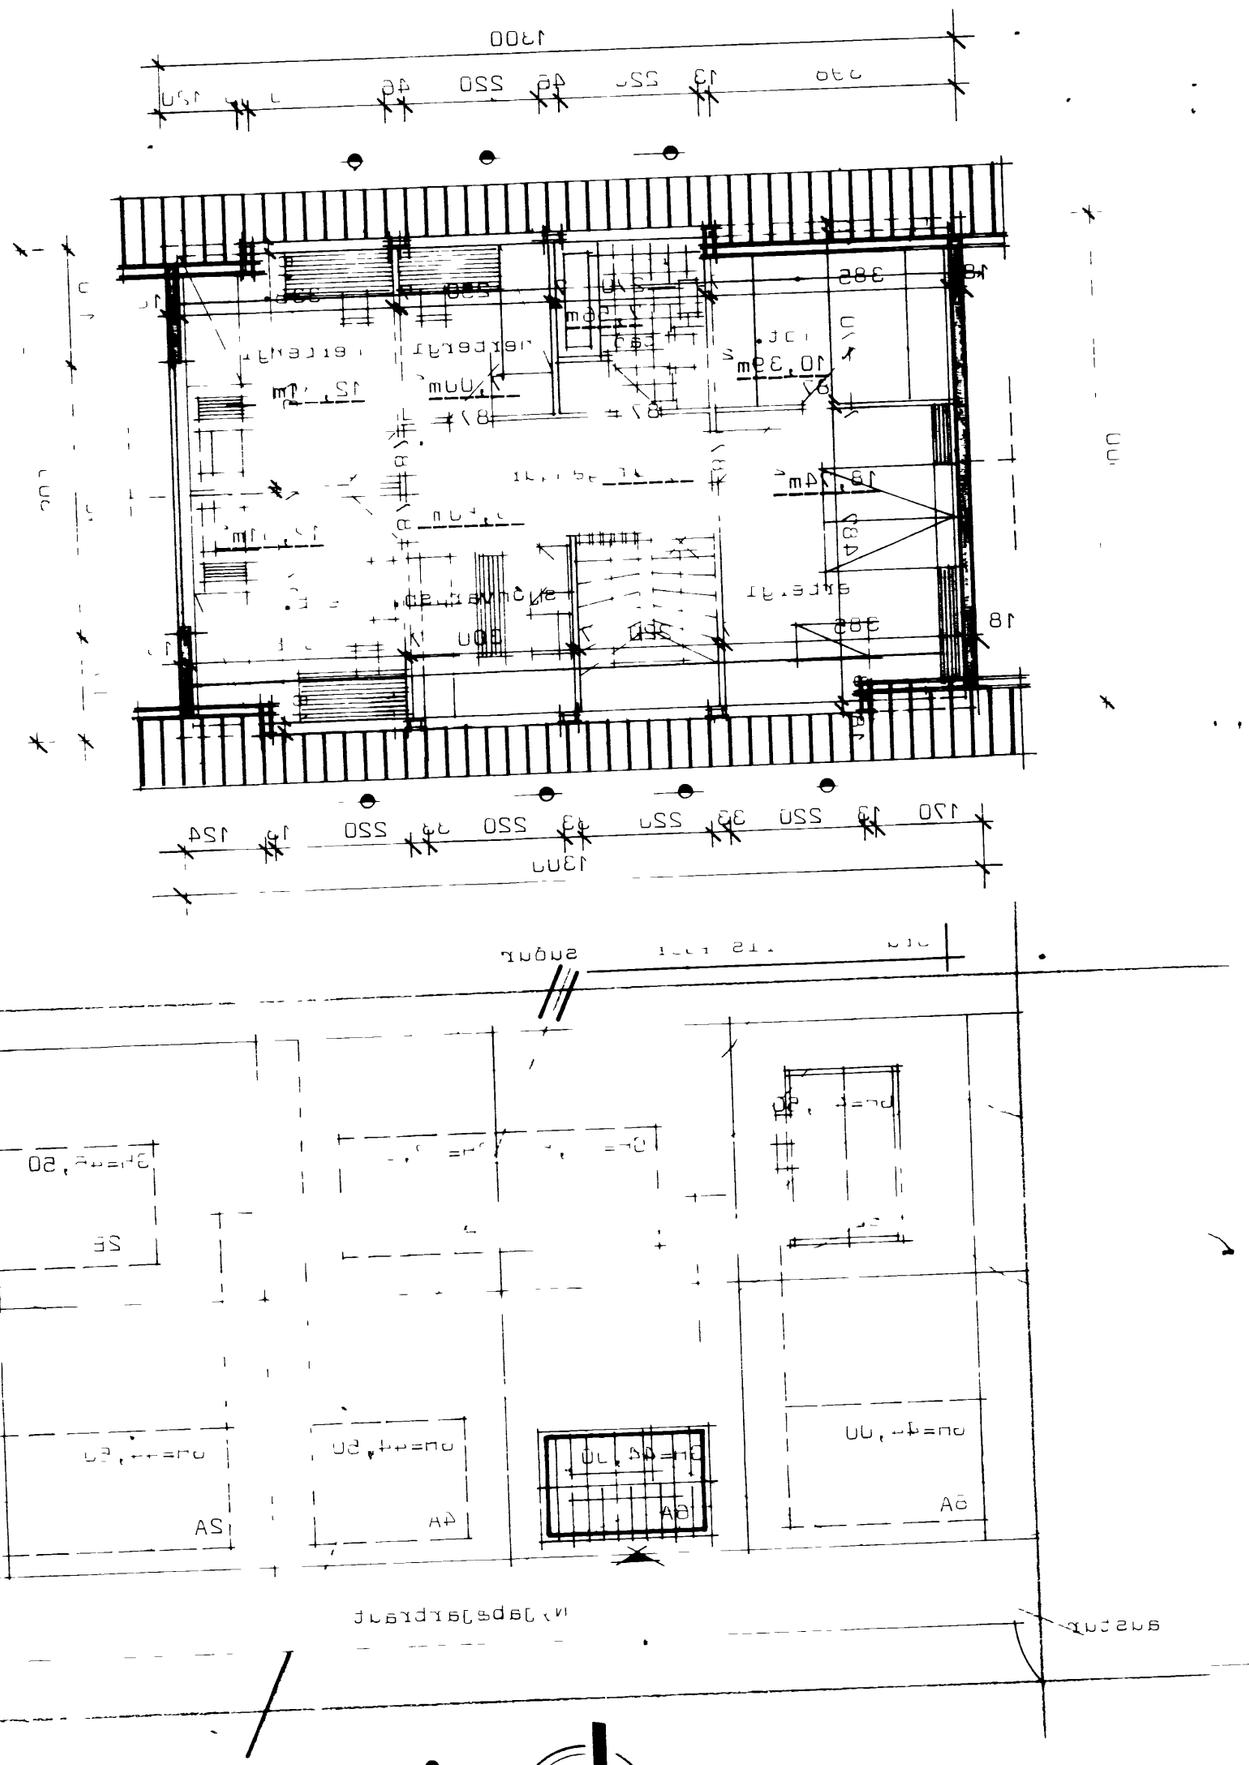

Kóðunarflokkur K á útveggjasvæði

Útveggir . . =0,80 w/m²C° veggir meðaltal.
Gólf . . =0,40 w/m²C°
Þak . . =0,20 w/m²C°

NEFND

15.5.84

Samþ. byggingarnefndar

6-10-83

STAÐALHÚS hf.

TEIKNISTOFA SIGURJÓLA S.F. SÍMI 33141

DAGS	Des. 1983
MKV	1:50
BR. A 09 B	
BLAÐ NR	
VERK NR	545

Breyting A 09 B

A Hurð á Suð-vestur-hlið var
B Gerð breyting á Suð-vestur-hlið
Des 30 09 83