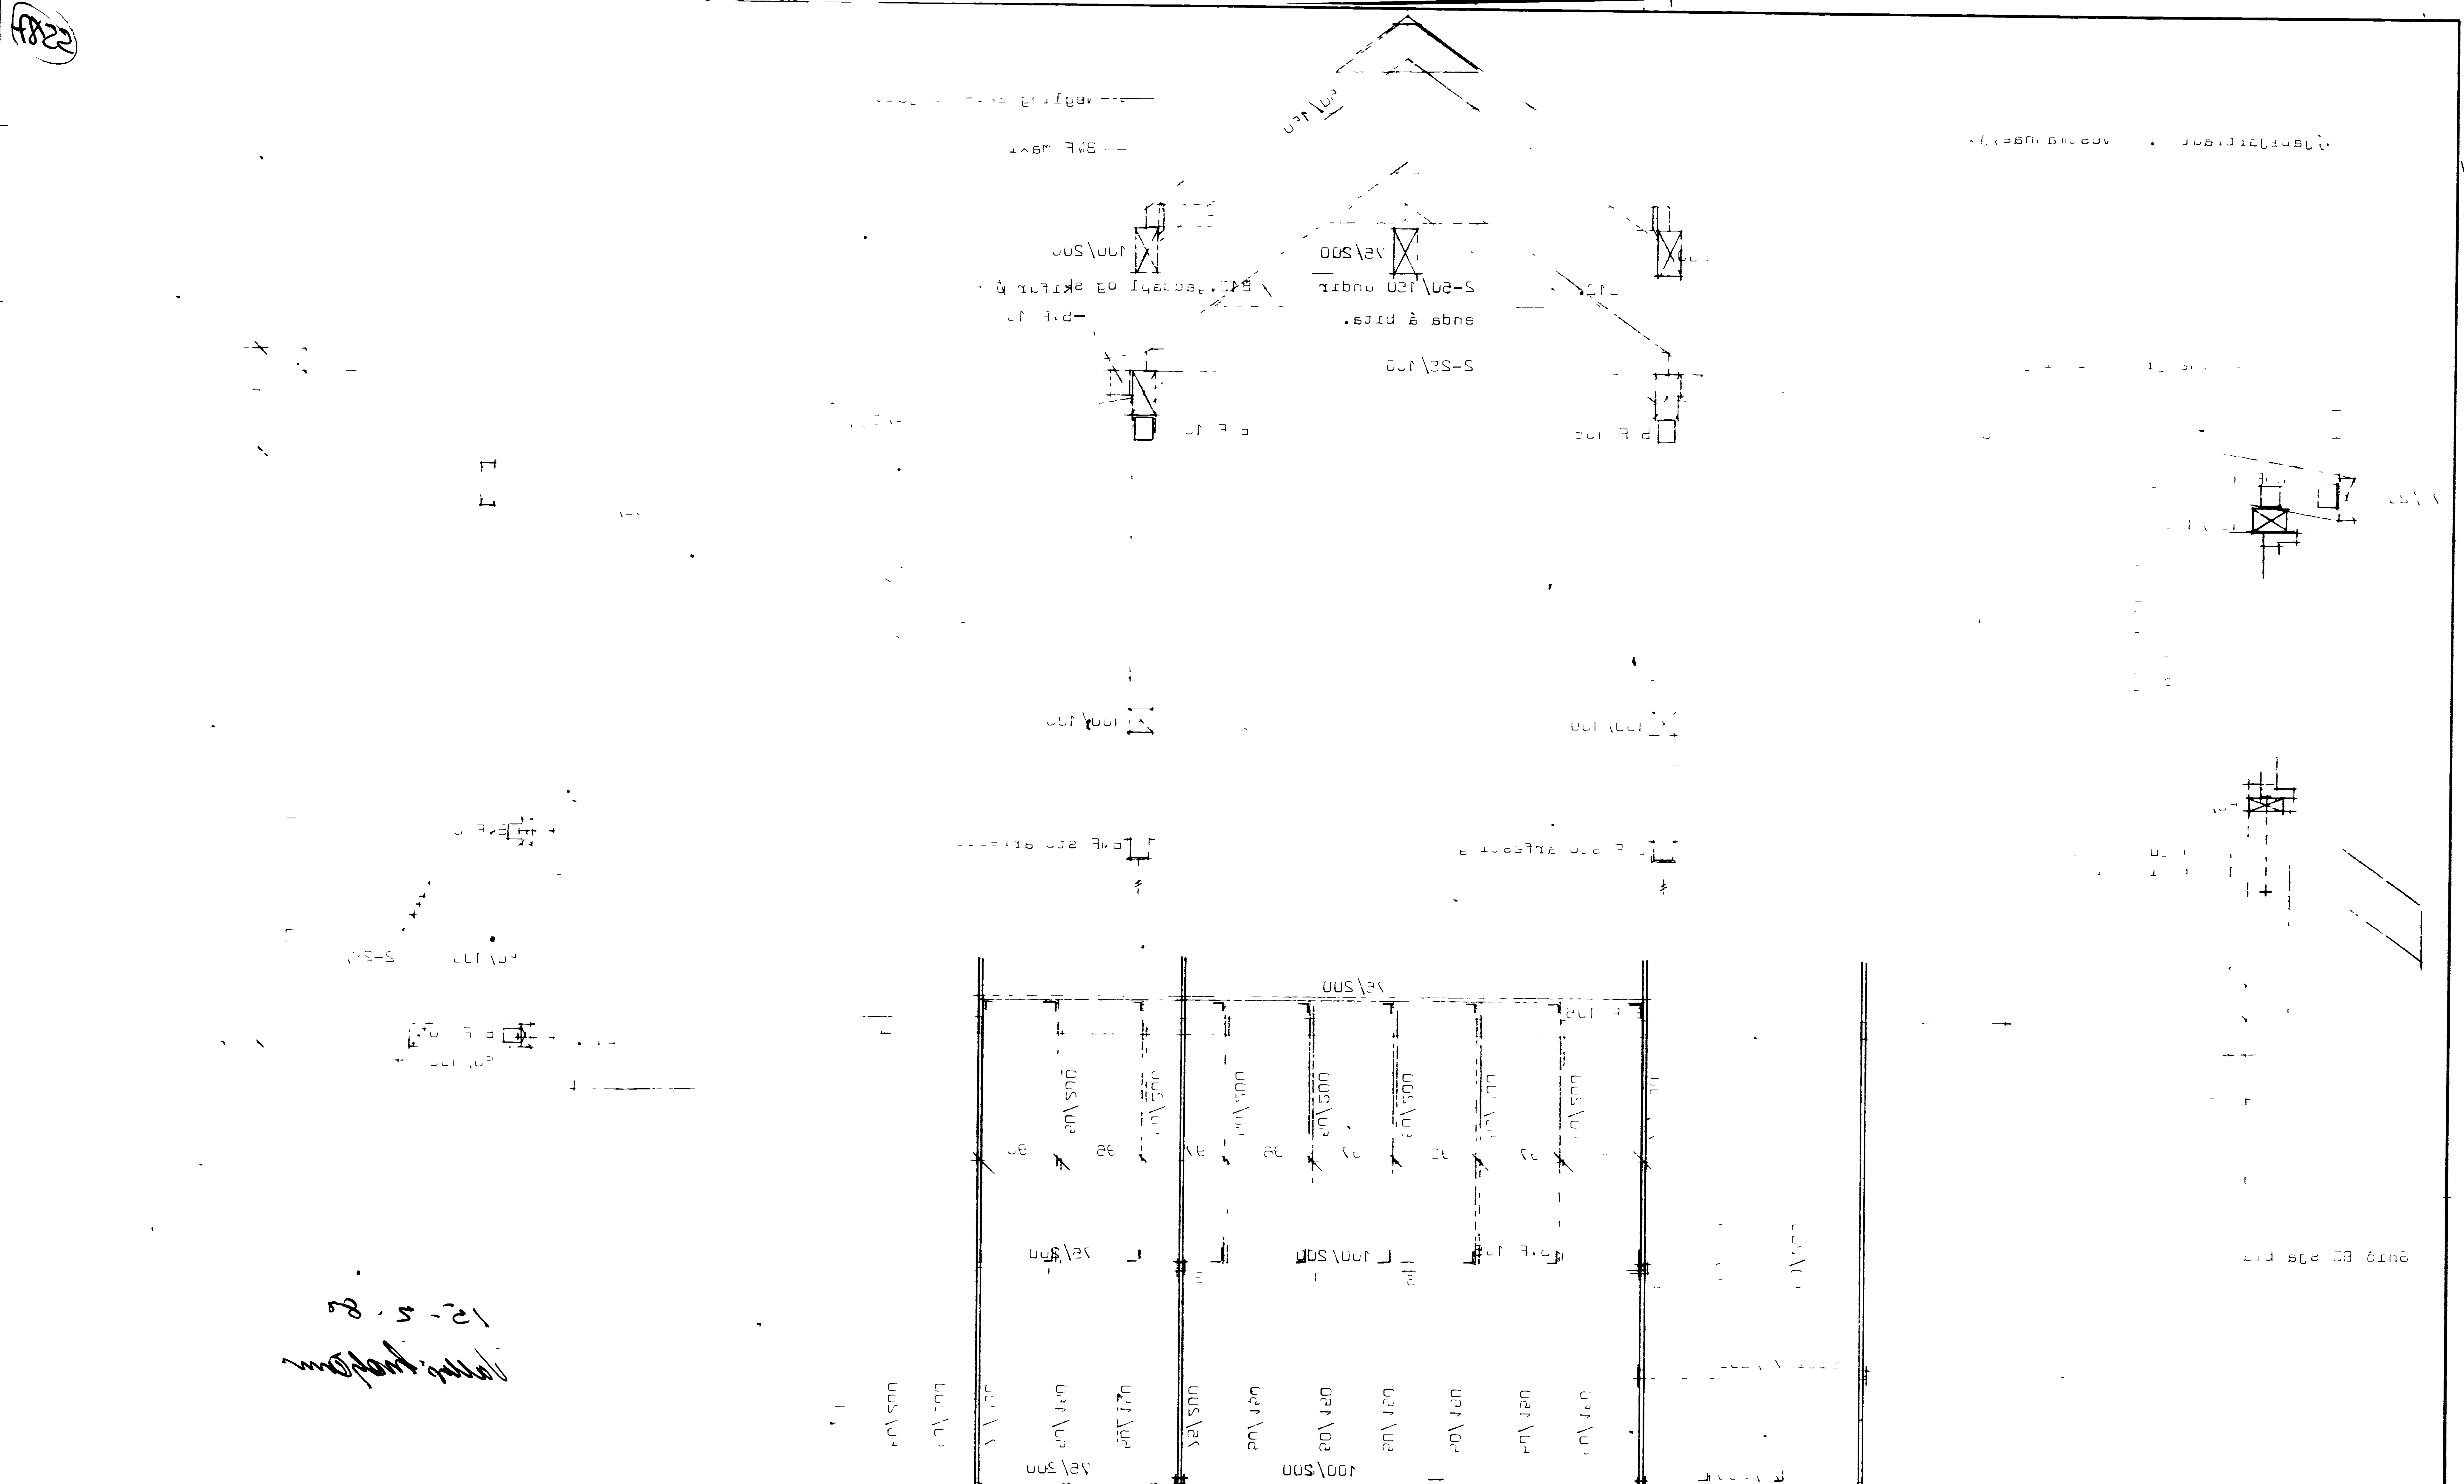

15-2-80

STAÐALHÚS s/f

TEIKNISTOFA SÍÐUMÚLA 31 SÍMI 83141

VERKEFNI	DAGS	VERK NR
Þakviðir	MKV	SU45 BR
	BR	
	BLAÐ NR	

SIGURÐUR GUÐMUNDSSON SIGURÐUR P KRISTJÁNSSON FTFÍ