

A-A


B-B







Ε

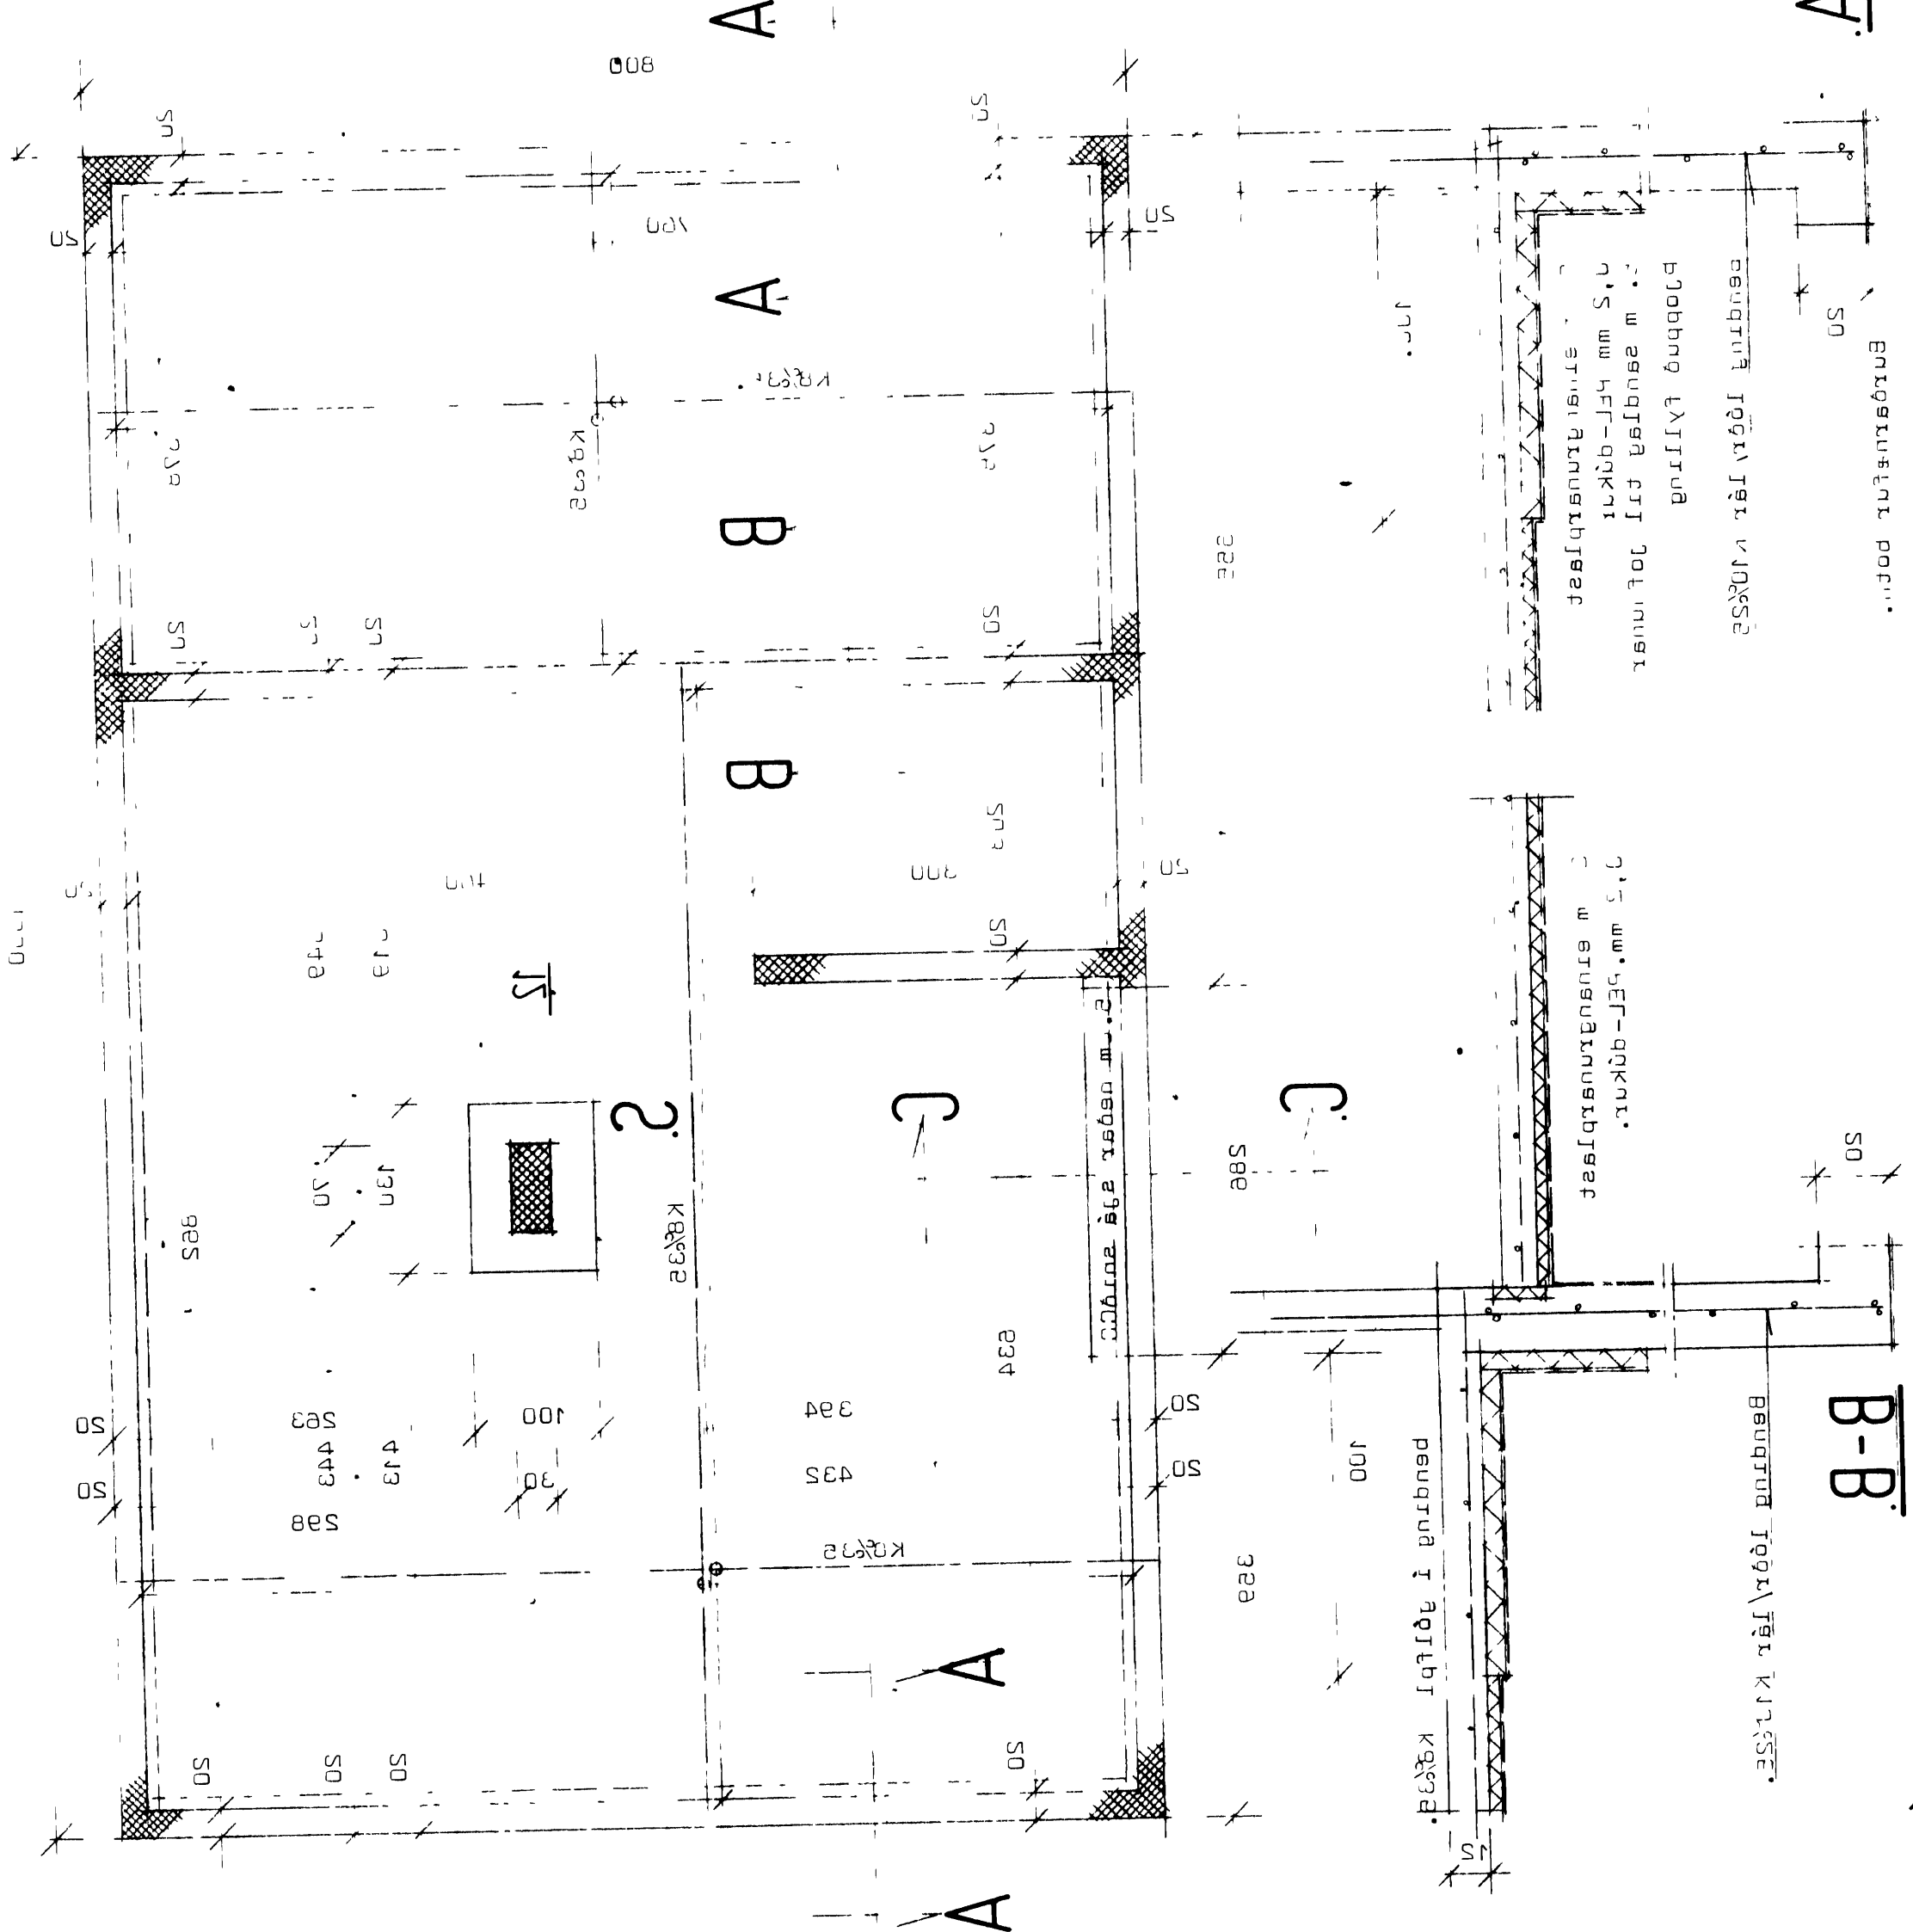


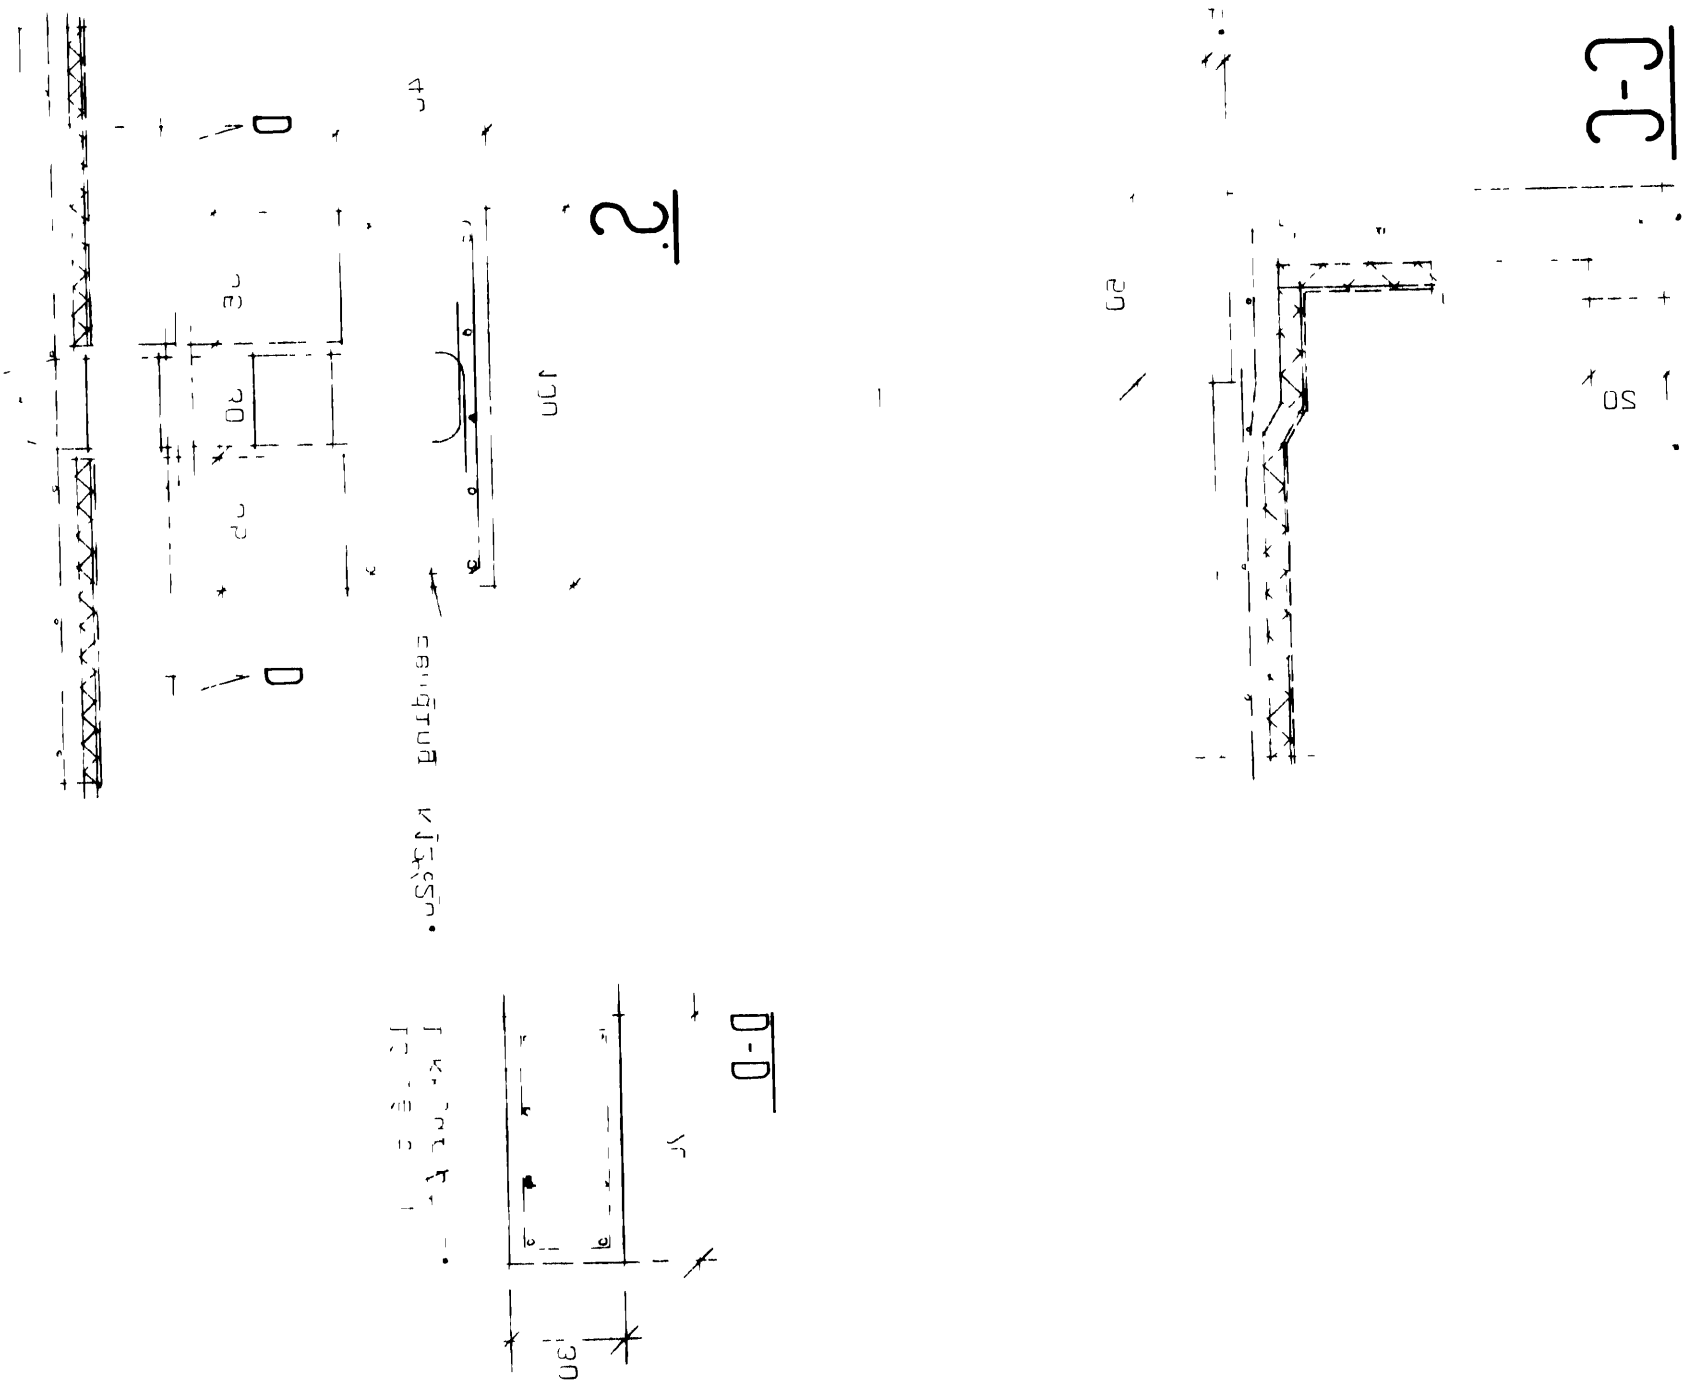

12.5.89

Handwritten signature

2284