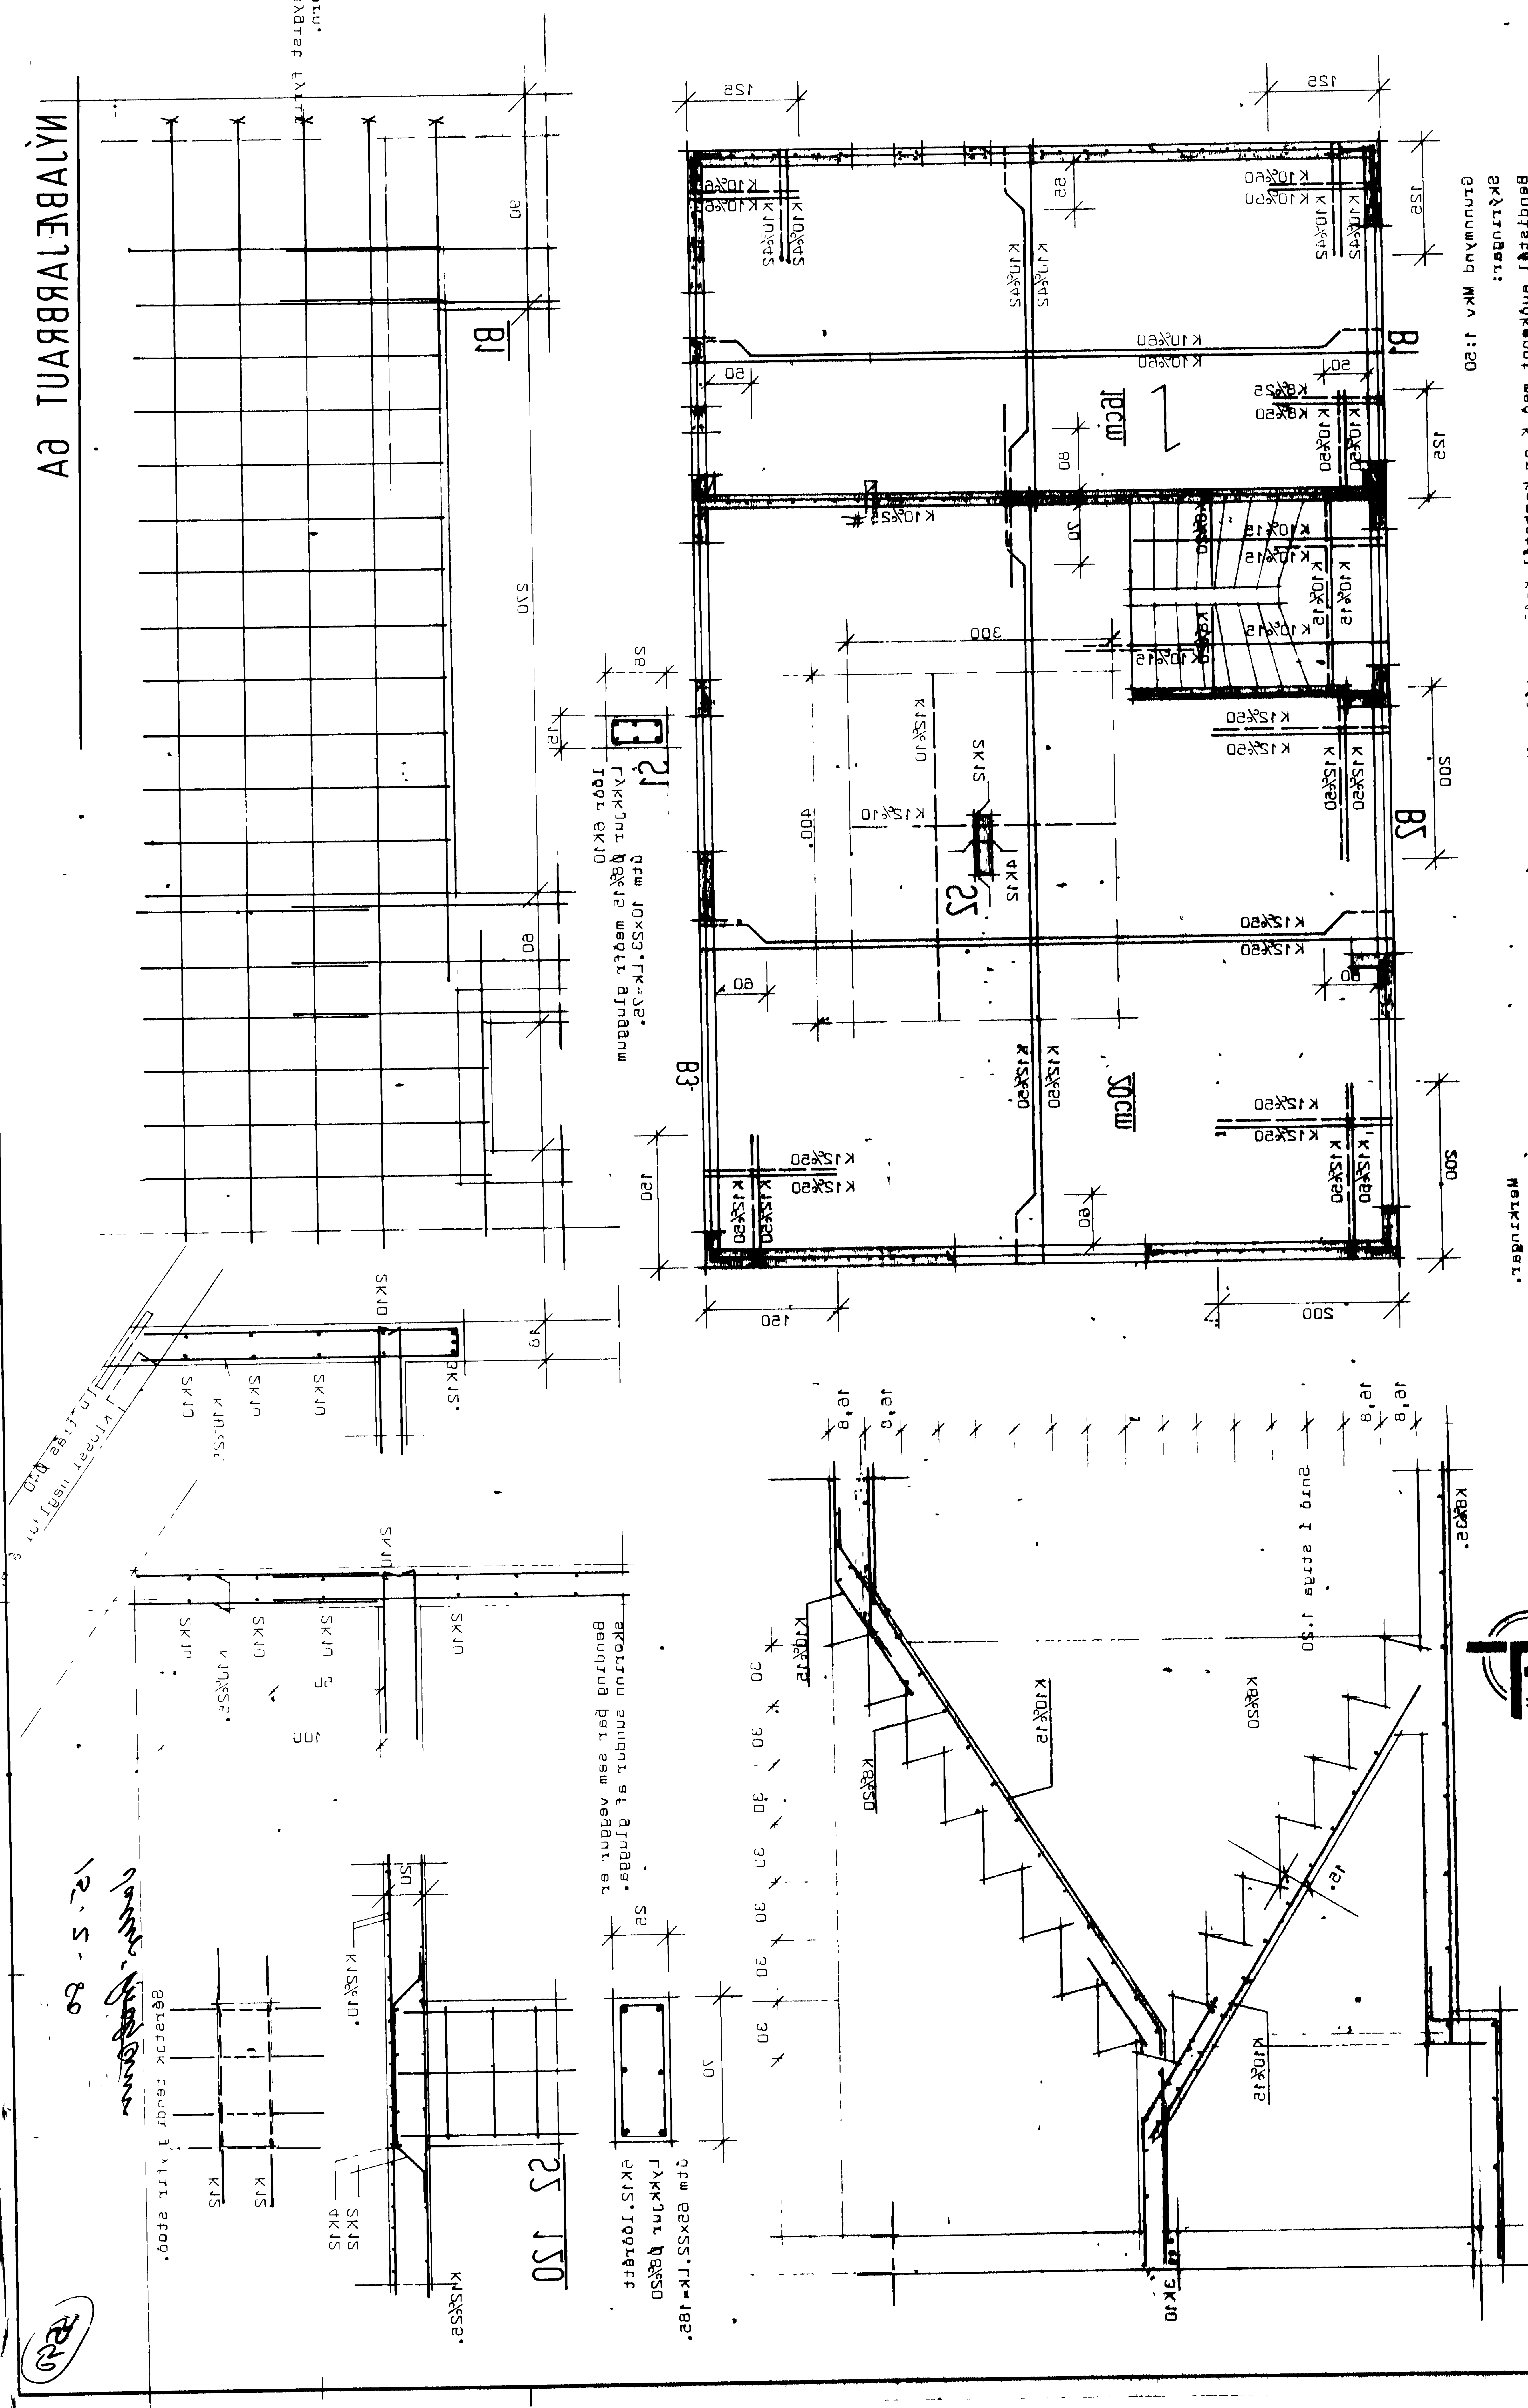

Grunnmynd Mkv 1:50

Skýringar:

Bendistál auðkennt með K er kambstál K400 en stál auðkennt með ϕ er slétt stál nr 37.

Í plötum beygist önnur hver bendistöng upp í efra borð í þeirri fjarlægð frá undirstöðuvegg, sem merkt er á grunnmynd.

Bil milli bendistanga eru gefin í cm milli beinna stanga innbyrðis og uppbeygðra stanga innbyrðis milli stangamiðja.

Gefnar bendist. K10%25 lengdir/fer bendist í samræmi við þversnið mk 1:20.

Steypa er S200 skv ÍST10 ...

Merkingar:

- Neðsta bendilag í plötu
- Leggist samsíða merki
- Bending í neðra borði plötu
- Bending í efra borði plötu

STAÐALHÚS sf

TEIKNISTOFA SÍÐUMÚLA 31 SÍMI 83141

VERKEFNI	Járnbent steypa loft yfir jarðhæð.
	Nýjabæjarbraut 6 Vestmannaeyjum.
DAGS.	1980
MKV.	1:50 1:20
VERK NR.	S 45

SIGURÐUR GUÐMUNDSSON SIGURÐUR P KRISTJÁNSSON FTFÍ

15.2.80