NÝJABÆJARBRAUT 6A

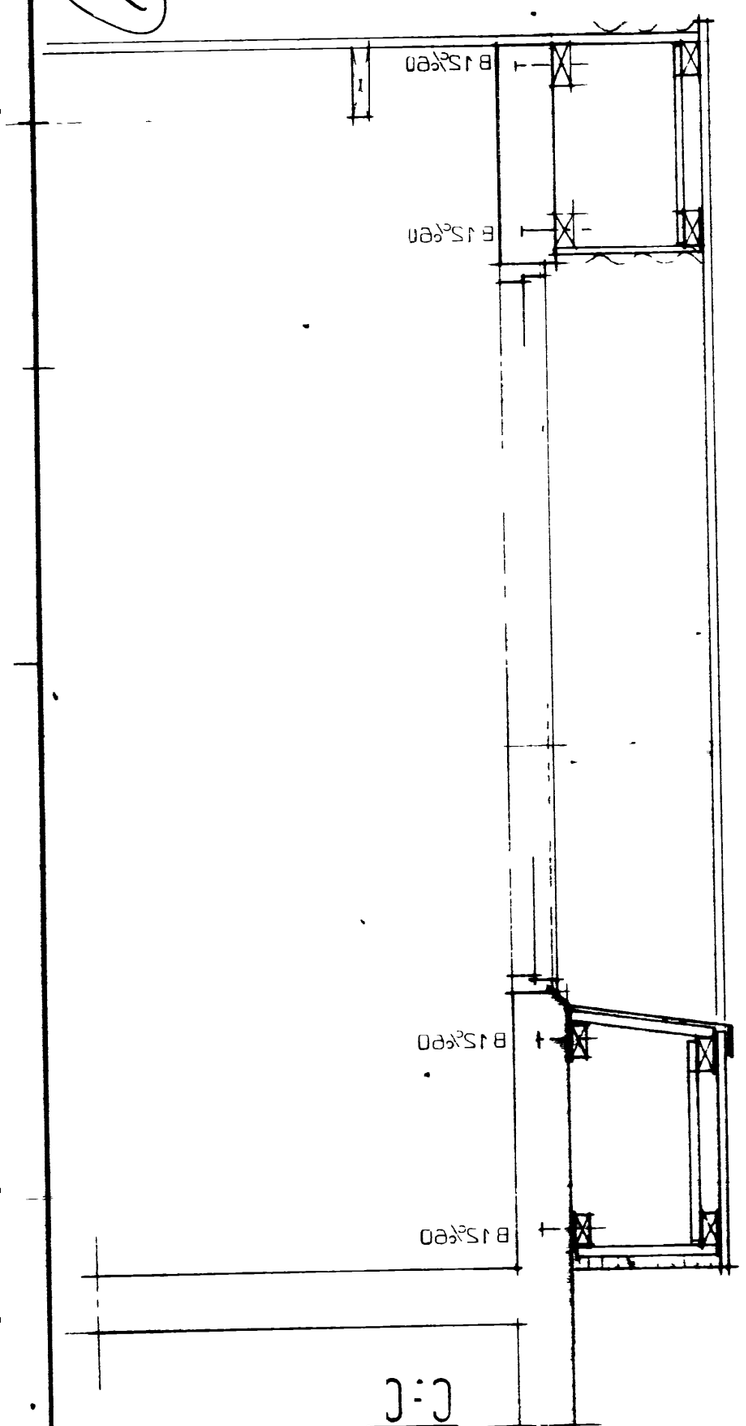

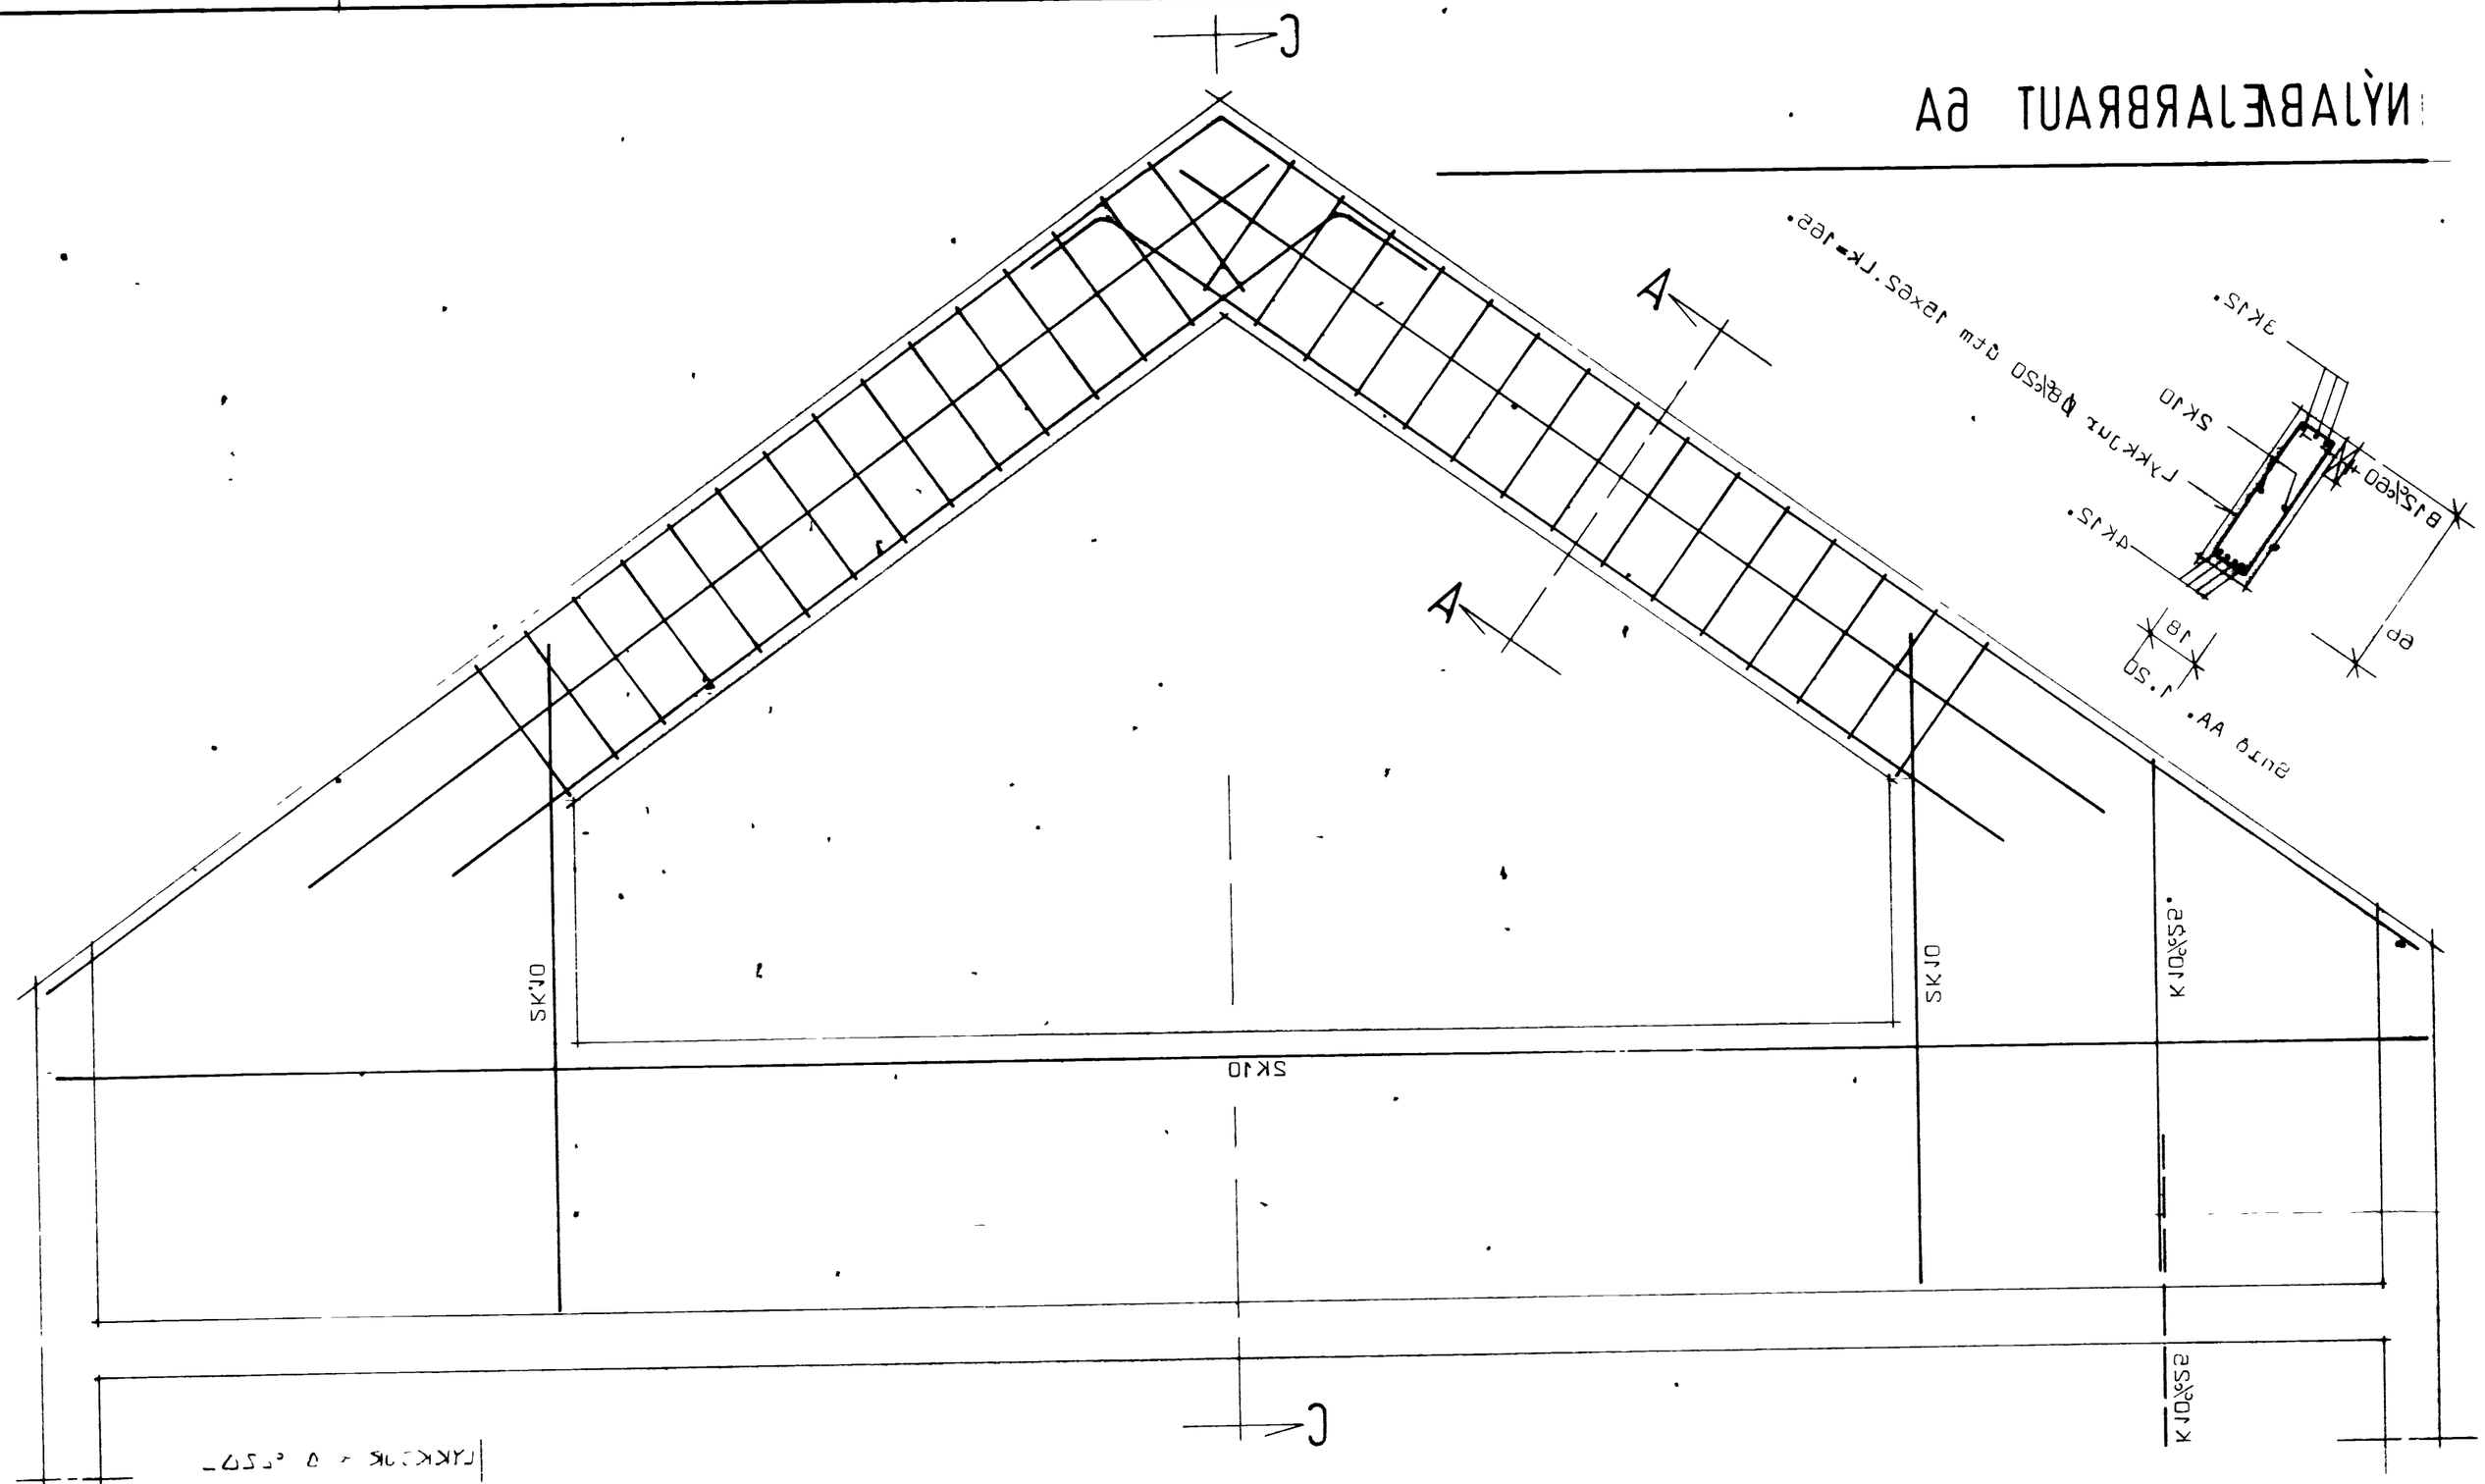

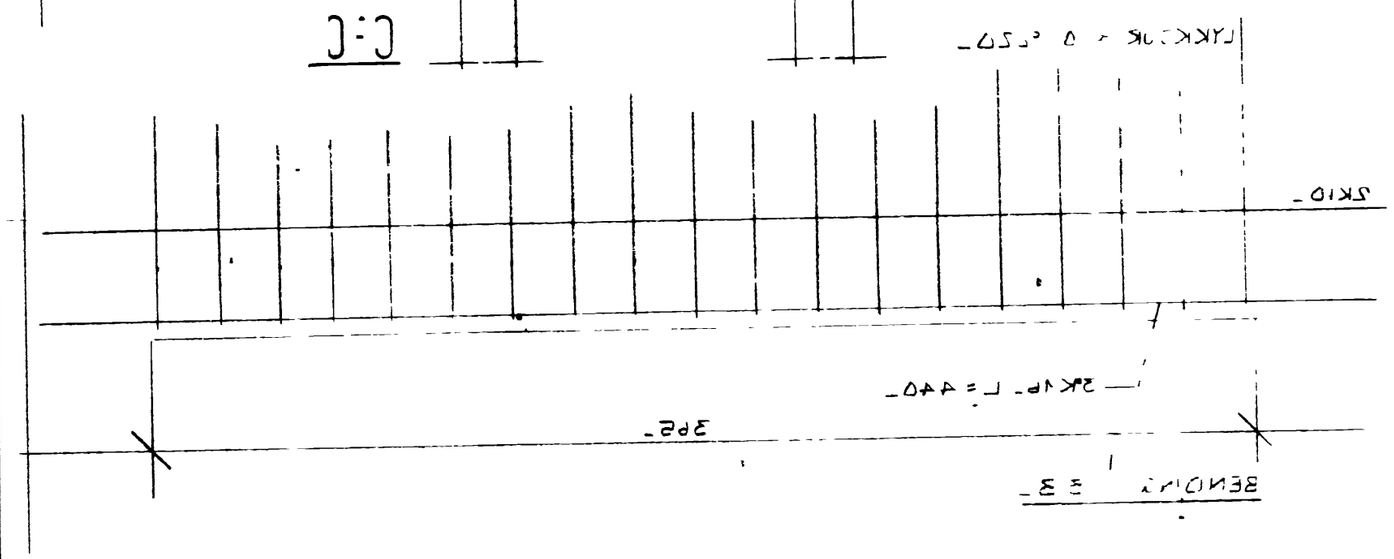

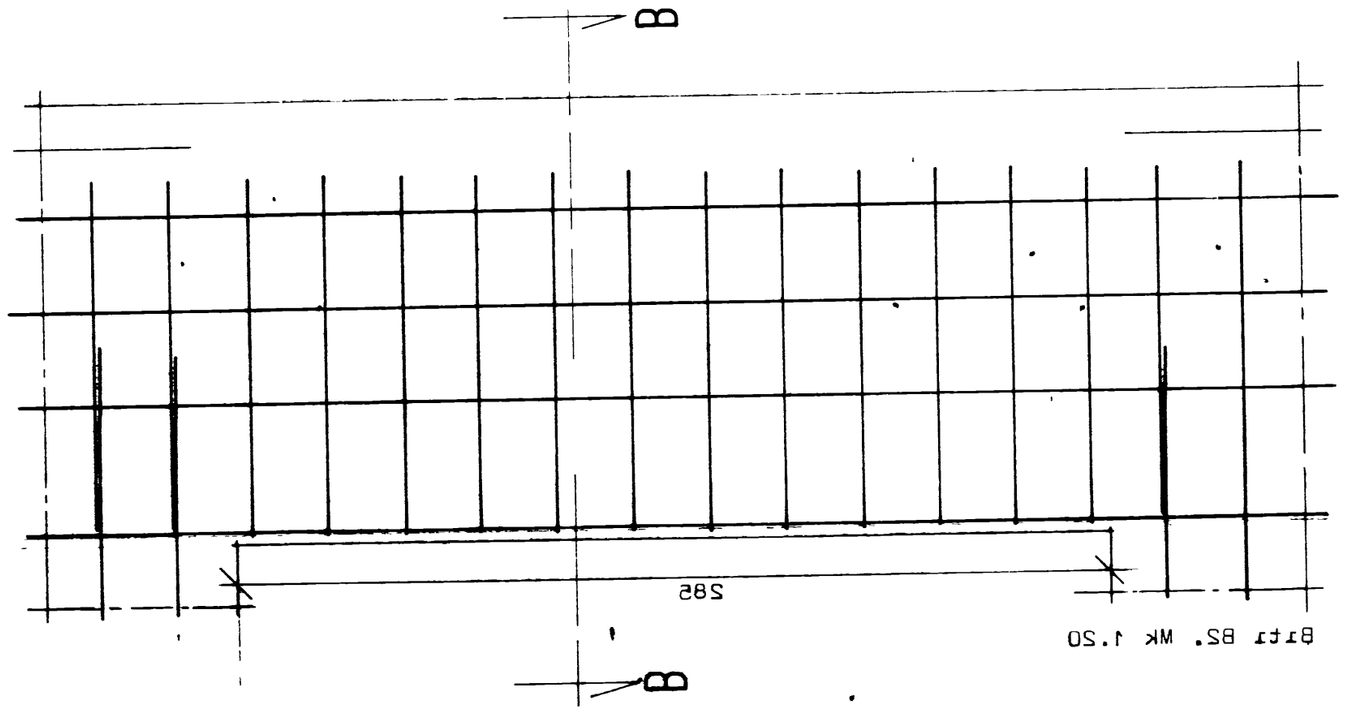

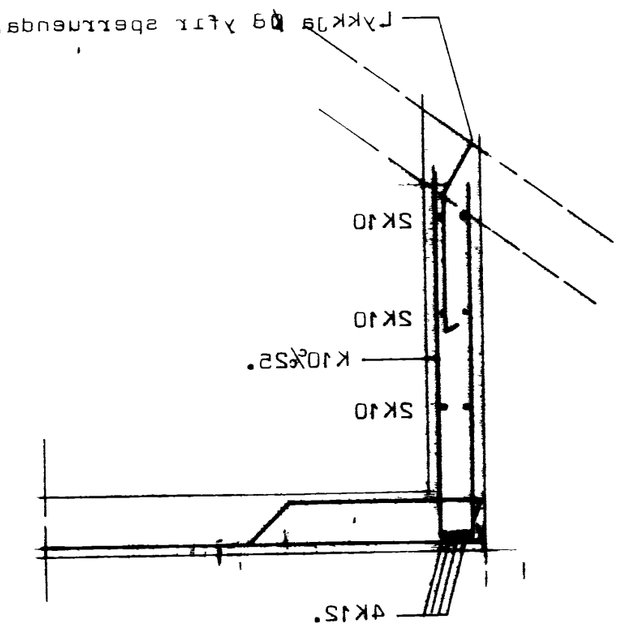

B-B

STAÐALHÚS hf

TEIKNISTOFA SIGURÐAR Á. SIGURÐSSONAR

VERKEFNI	DAGS.	VERK NR
Járnbent steypa	MKV. 1:20	545
NÝJABÆJARBRAUT 6A, VESTM.	TEIKN NR	S.M.