NÝJABÚÐARBRAUT 6A

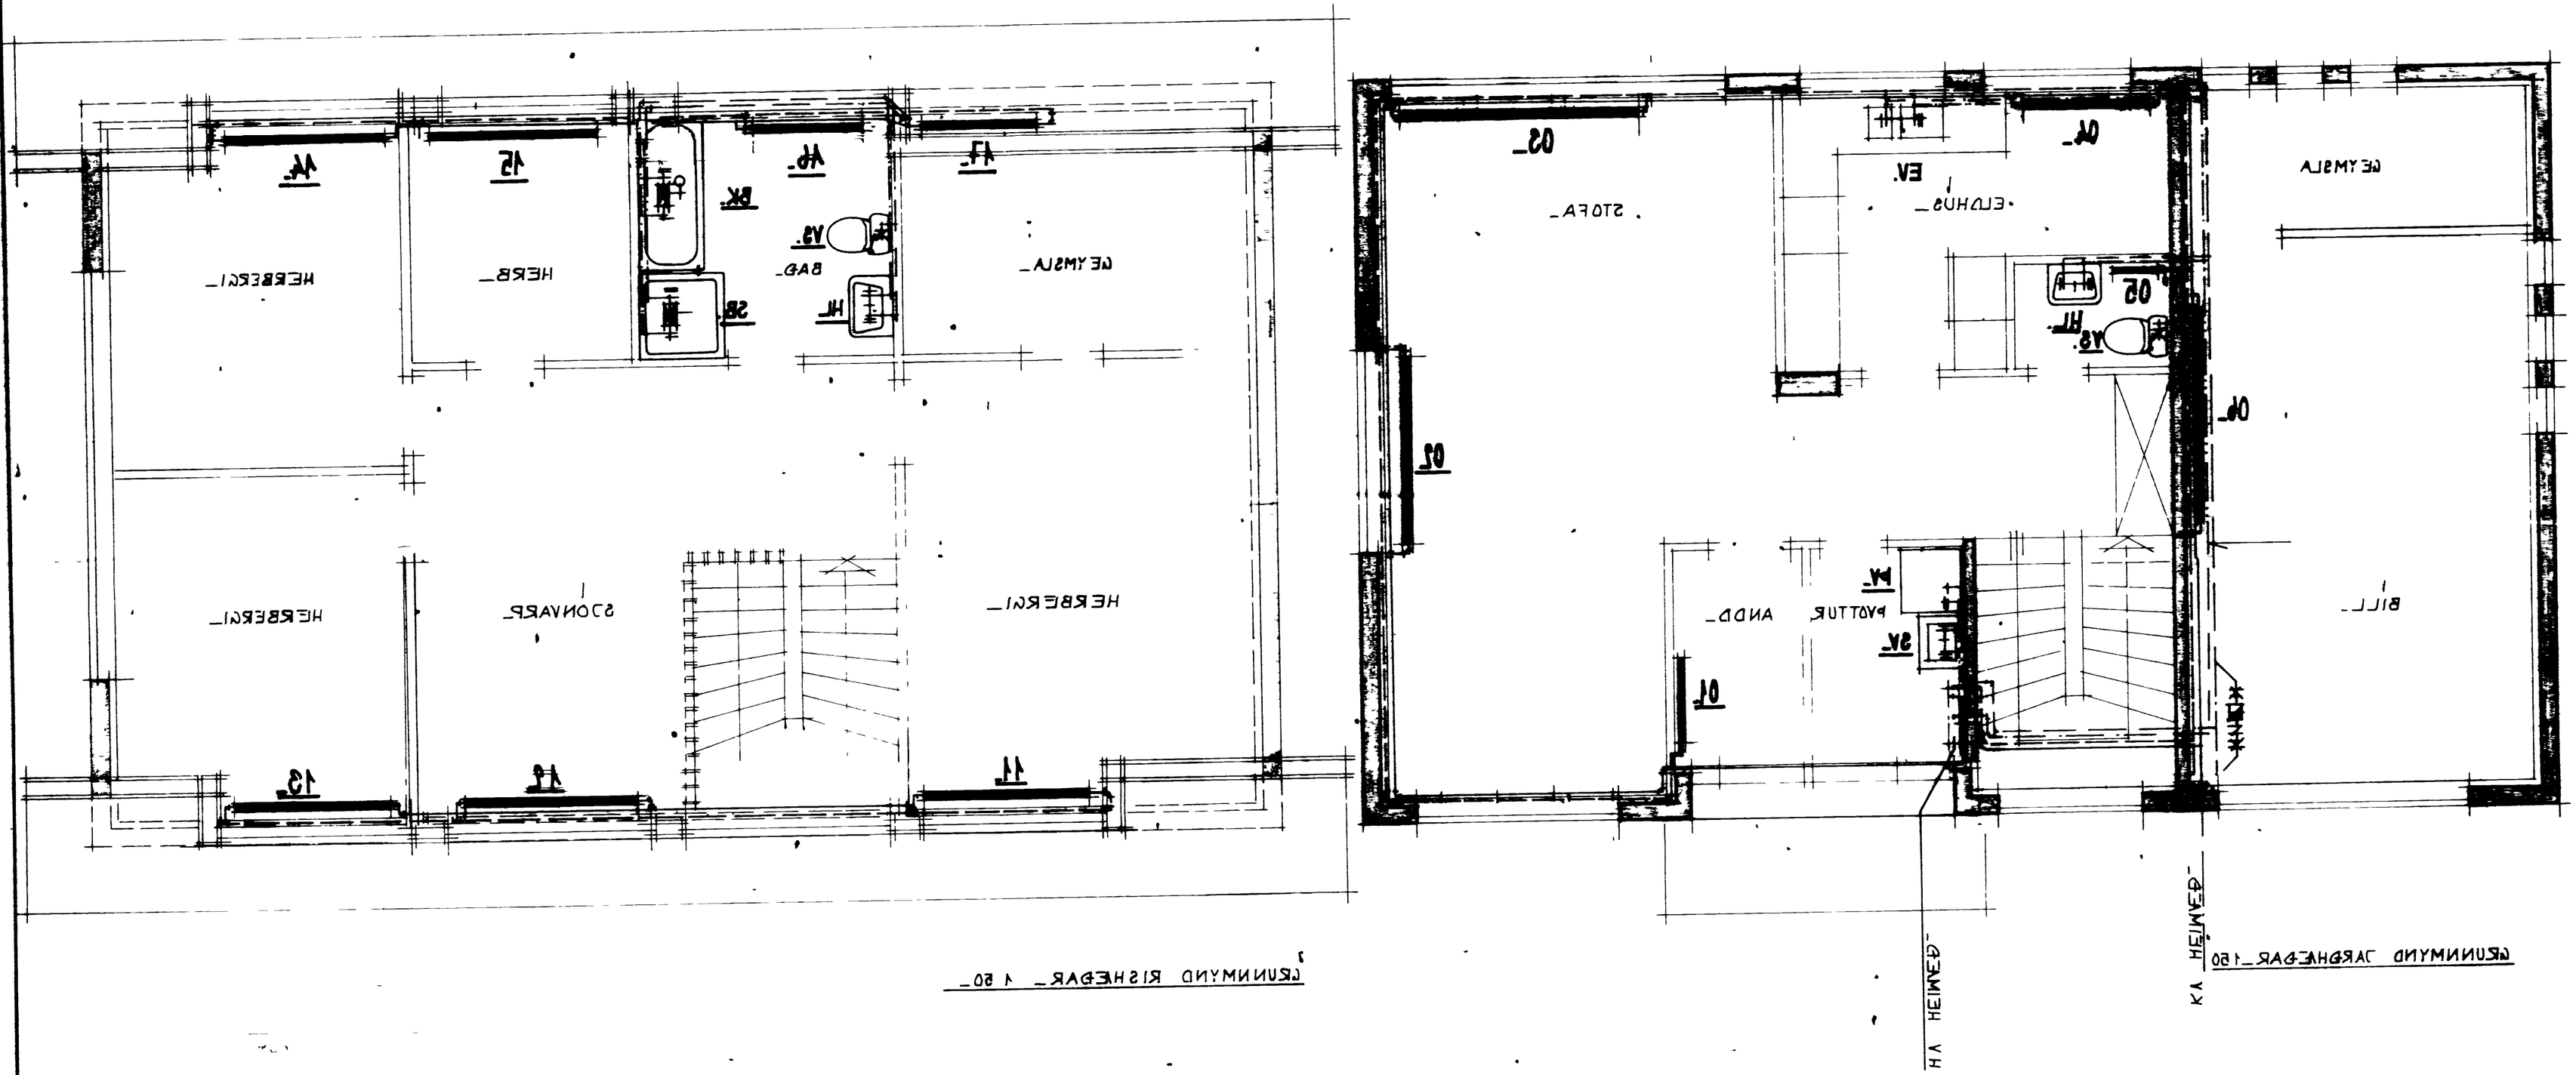


STAÐALHÚS hf

TEIKNISTOFA SIGURÐAR 31 SÍMI 83141

| | |
|---|---|
| VERKEFNI | HITALÖGN Í ÚTVEGGJUM |
| DAGS. | |
| MKV. | 1:50 |
| BR. | |
| BLAÐ NR. | 31 |
| VERK NR. | 515 |