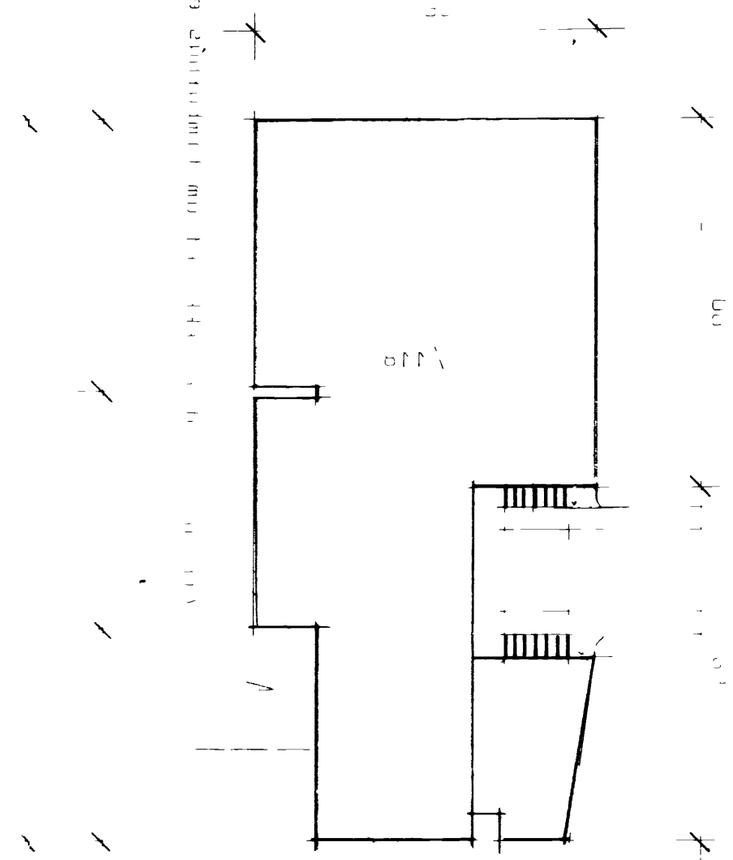

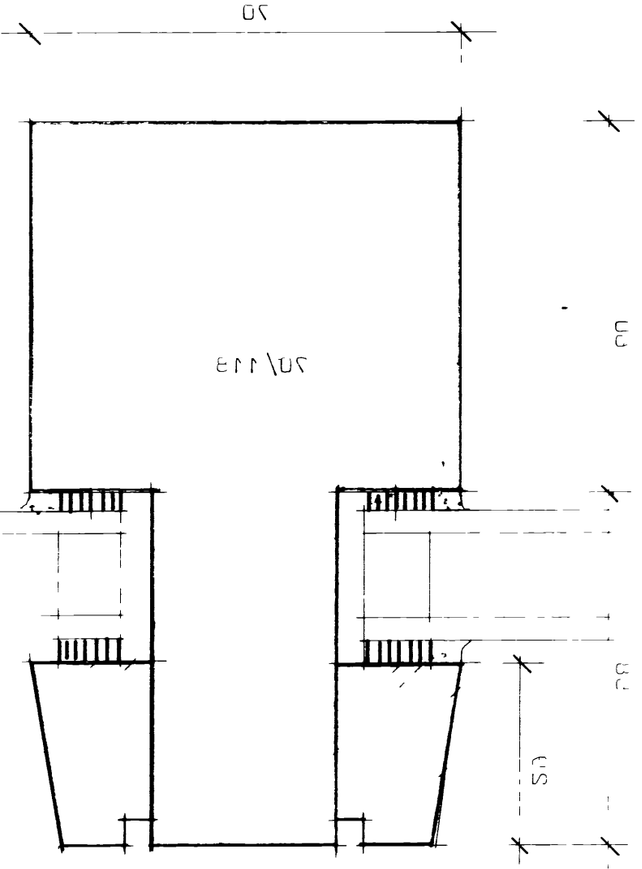

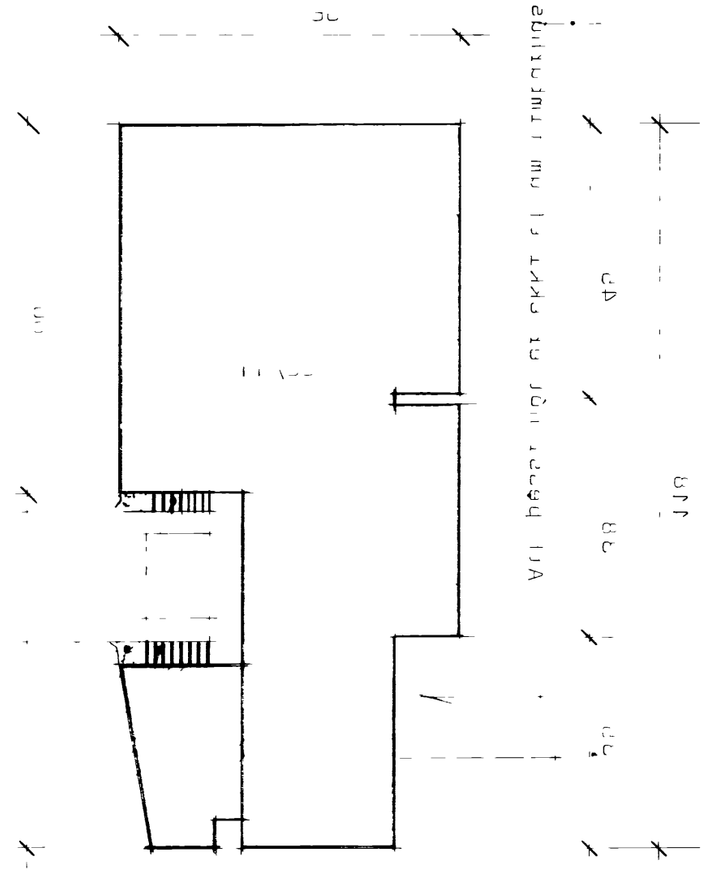

LÁRÉTT SNIÐ FAST GLER

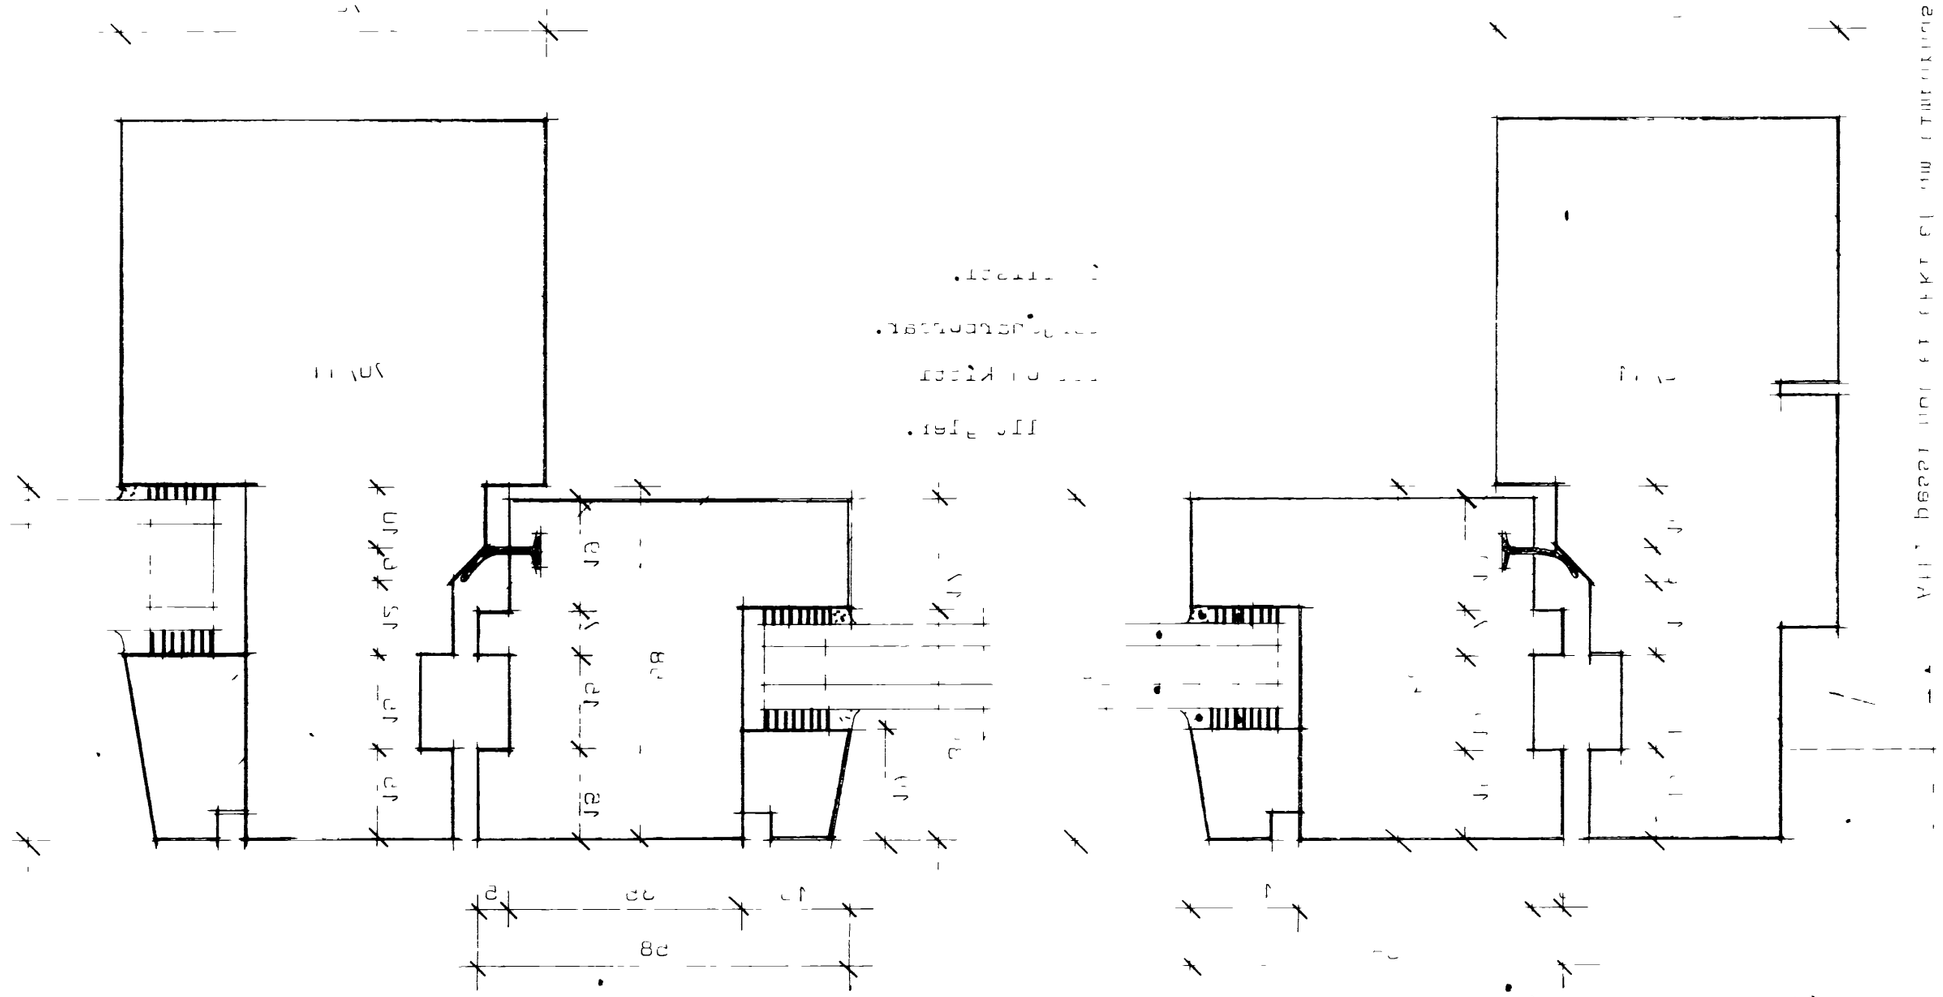

LÁRÉTT SNIÐ OPNANL GLUGGI OG FAST GLER

STAÐALHÚS hf
TEIKNISTOFA SUÐURLANDSBRAUT 20 SÍMI 83741
SIGURÐUR GUÐMUNDSSON SIGURÐUR P. KRISTJÁNSSON ETFÍ

VERKEFNI	DAGS	VERK NR
	MKV	
	BR	
	BLAÐ NR	