
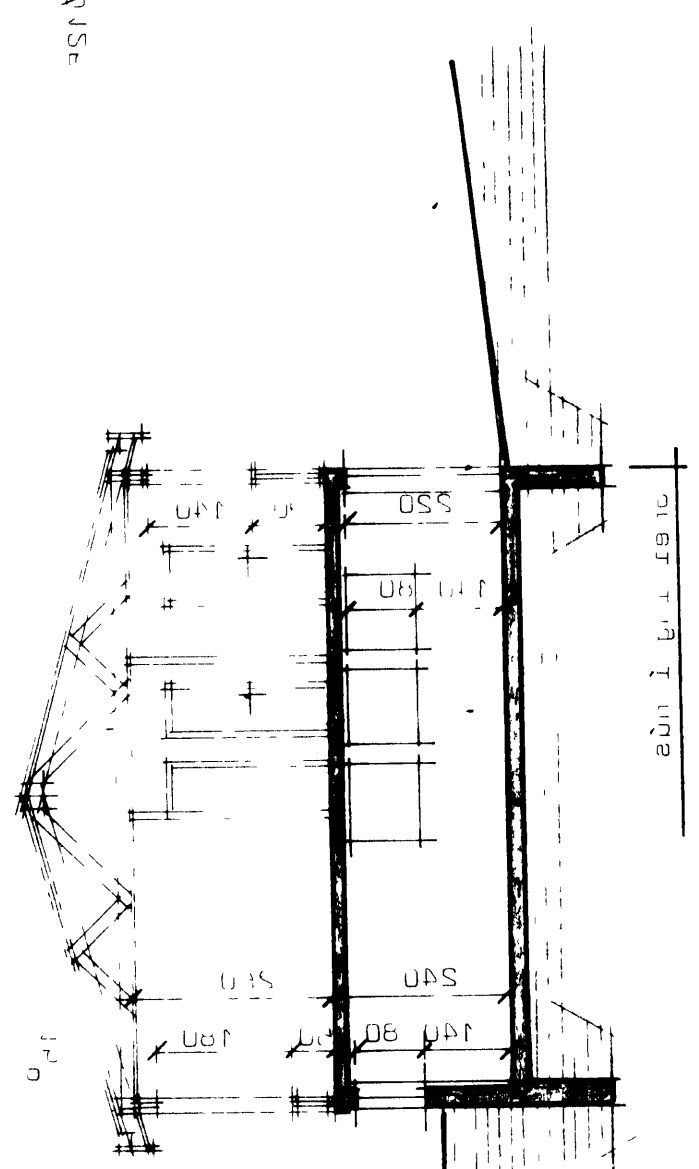
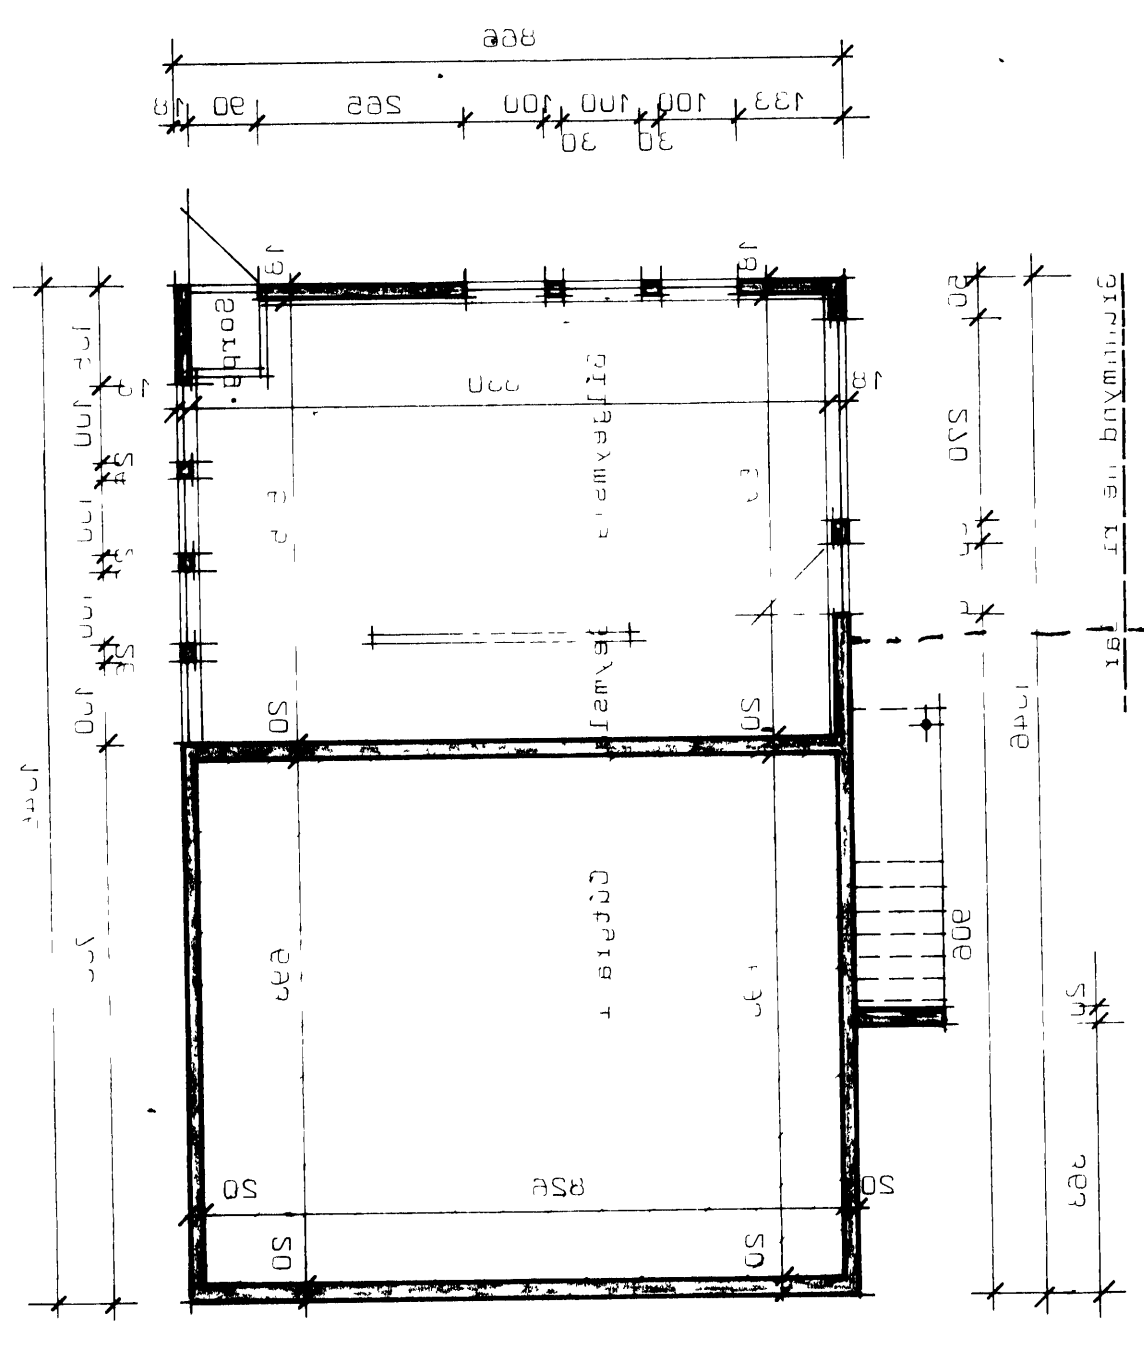
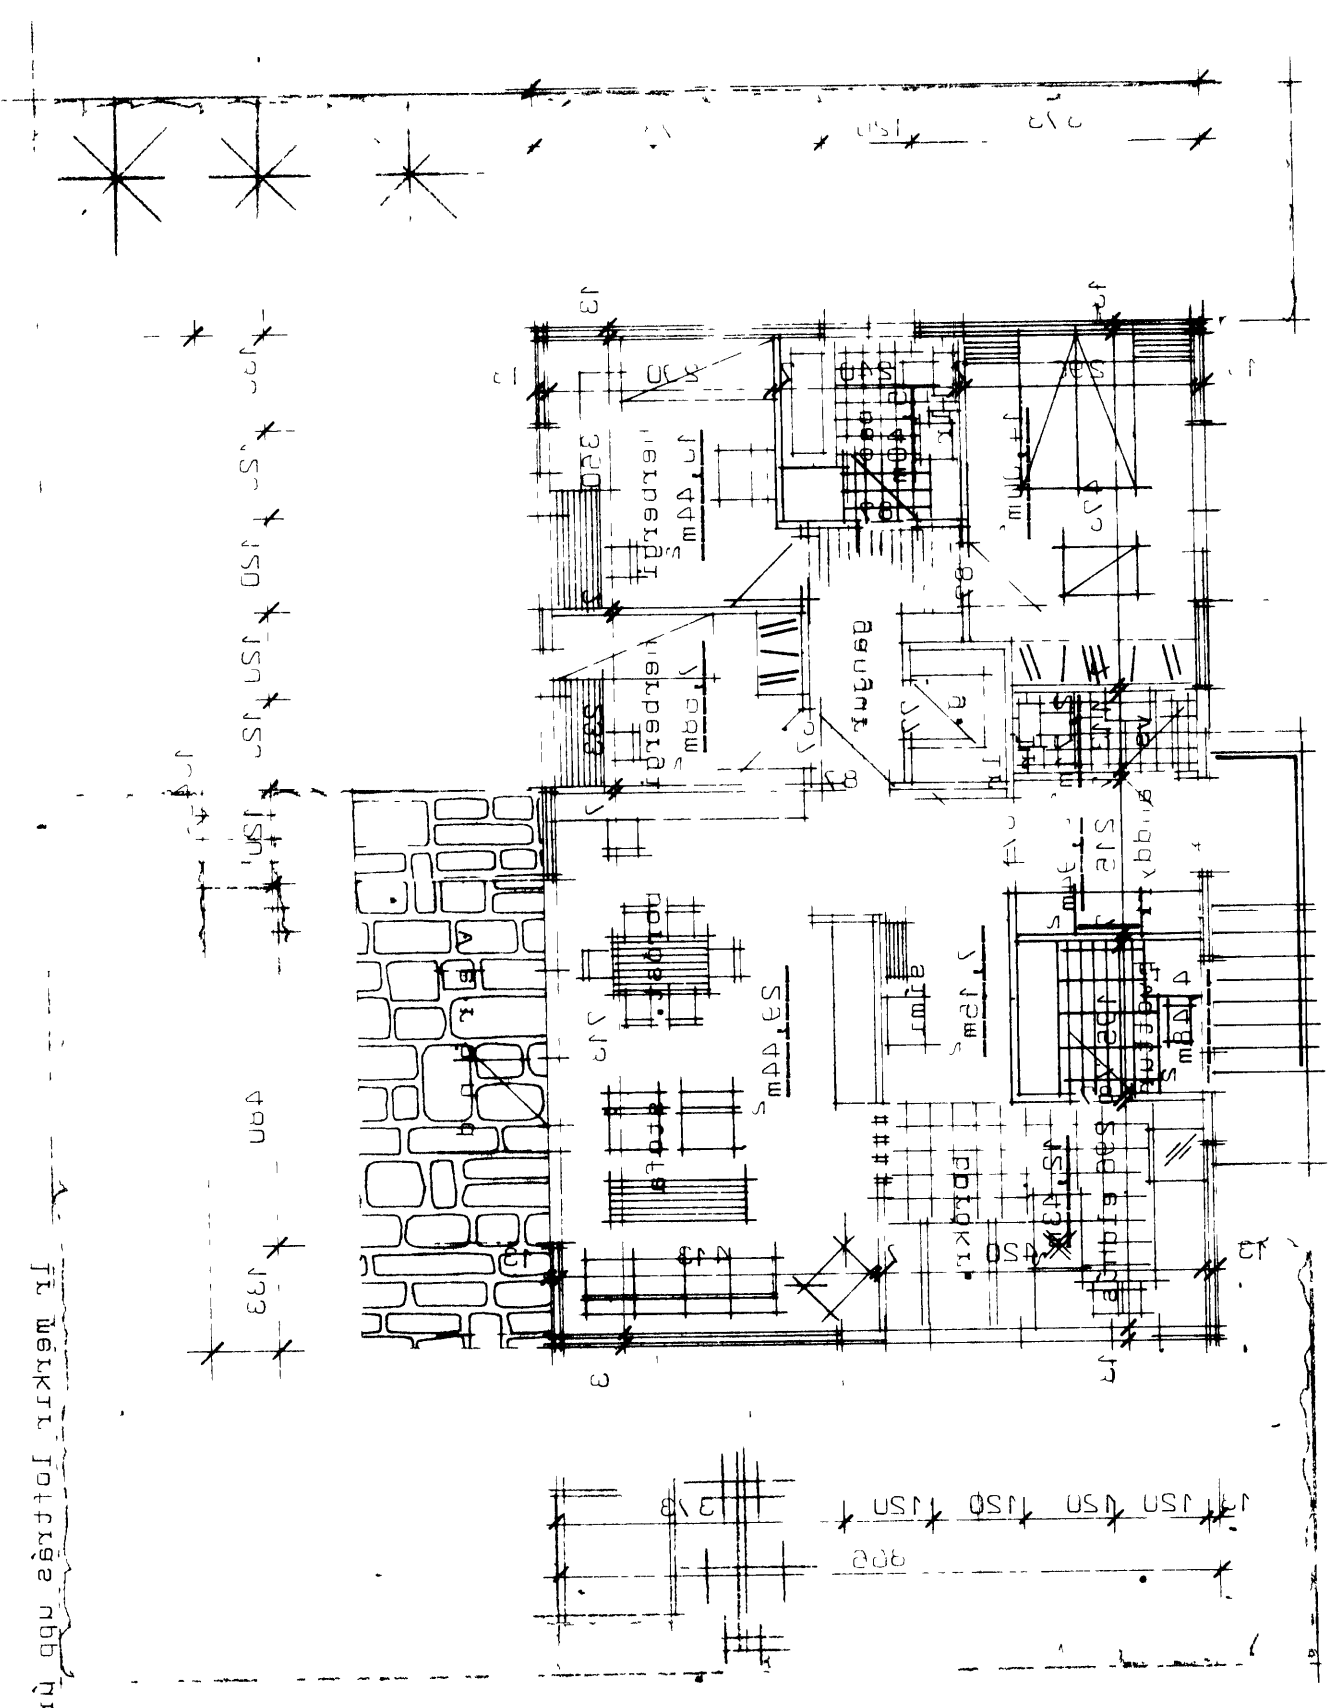






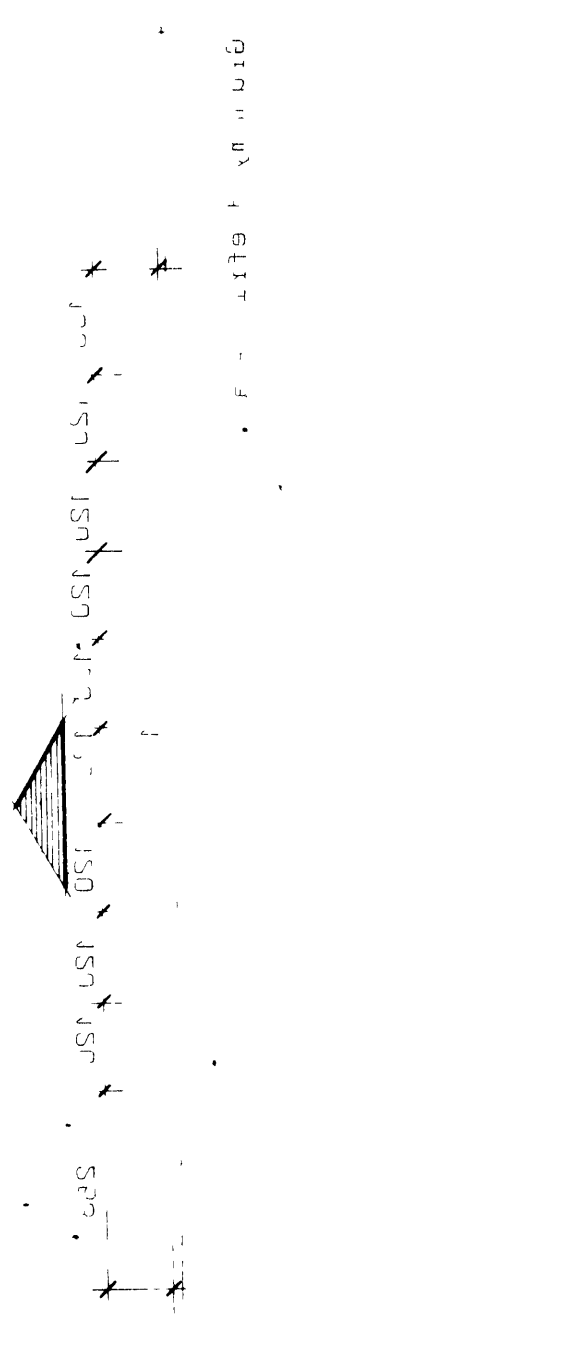




 102-11-58