NR.	DATA	HERKATÓK	VÁ

VÍZTABLÁZARRANT IO
VÍZTAMANNAEYLUM

VÁTNZ- OC HITARACNIR

BÚMMVND

VERKÉPREGISTOTA GUÐNÚRLANDA HF.

MÁLAÐ	
KVARÐI	1:10 1:20
MERKÐ	CH
ATHUG	CH
DAGS	JÚLÍ 84

SNIÐ I ÚTVEGG 1:10

- BAKRÁS OFNA
- KALT NEYSLUVATN
- HEITT NEYSLUVATN
- FRAMRÁS OFNA

SNIÐ I ÚTVEGG 1:10

ENDAMÁLAÐ GÓLF

>100

FRAMRÁS OFNA

BAKRÁS OFNA

KEMUR ZTUÐLITE Á FRAMRÁS
EÐ ÓFANGOKI KEMUR Á BAKRÁS

OFN

KEMUR ZTUÐLITE Á BAKRÁS
EÐ ÓFANGOKI KEMUR Á FRAMRÁS

>100
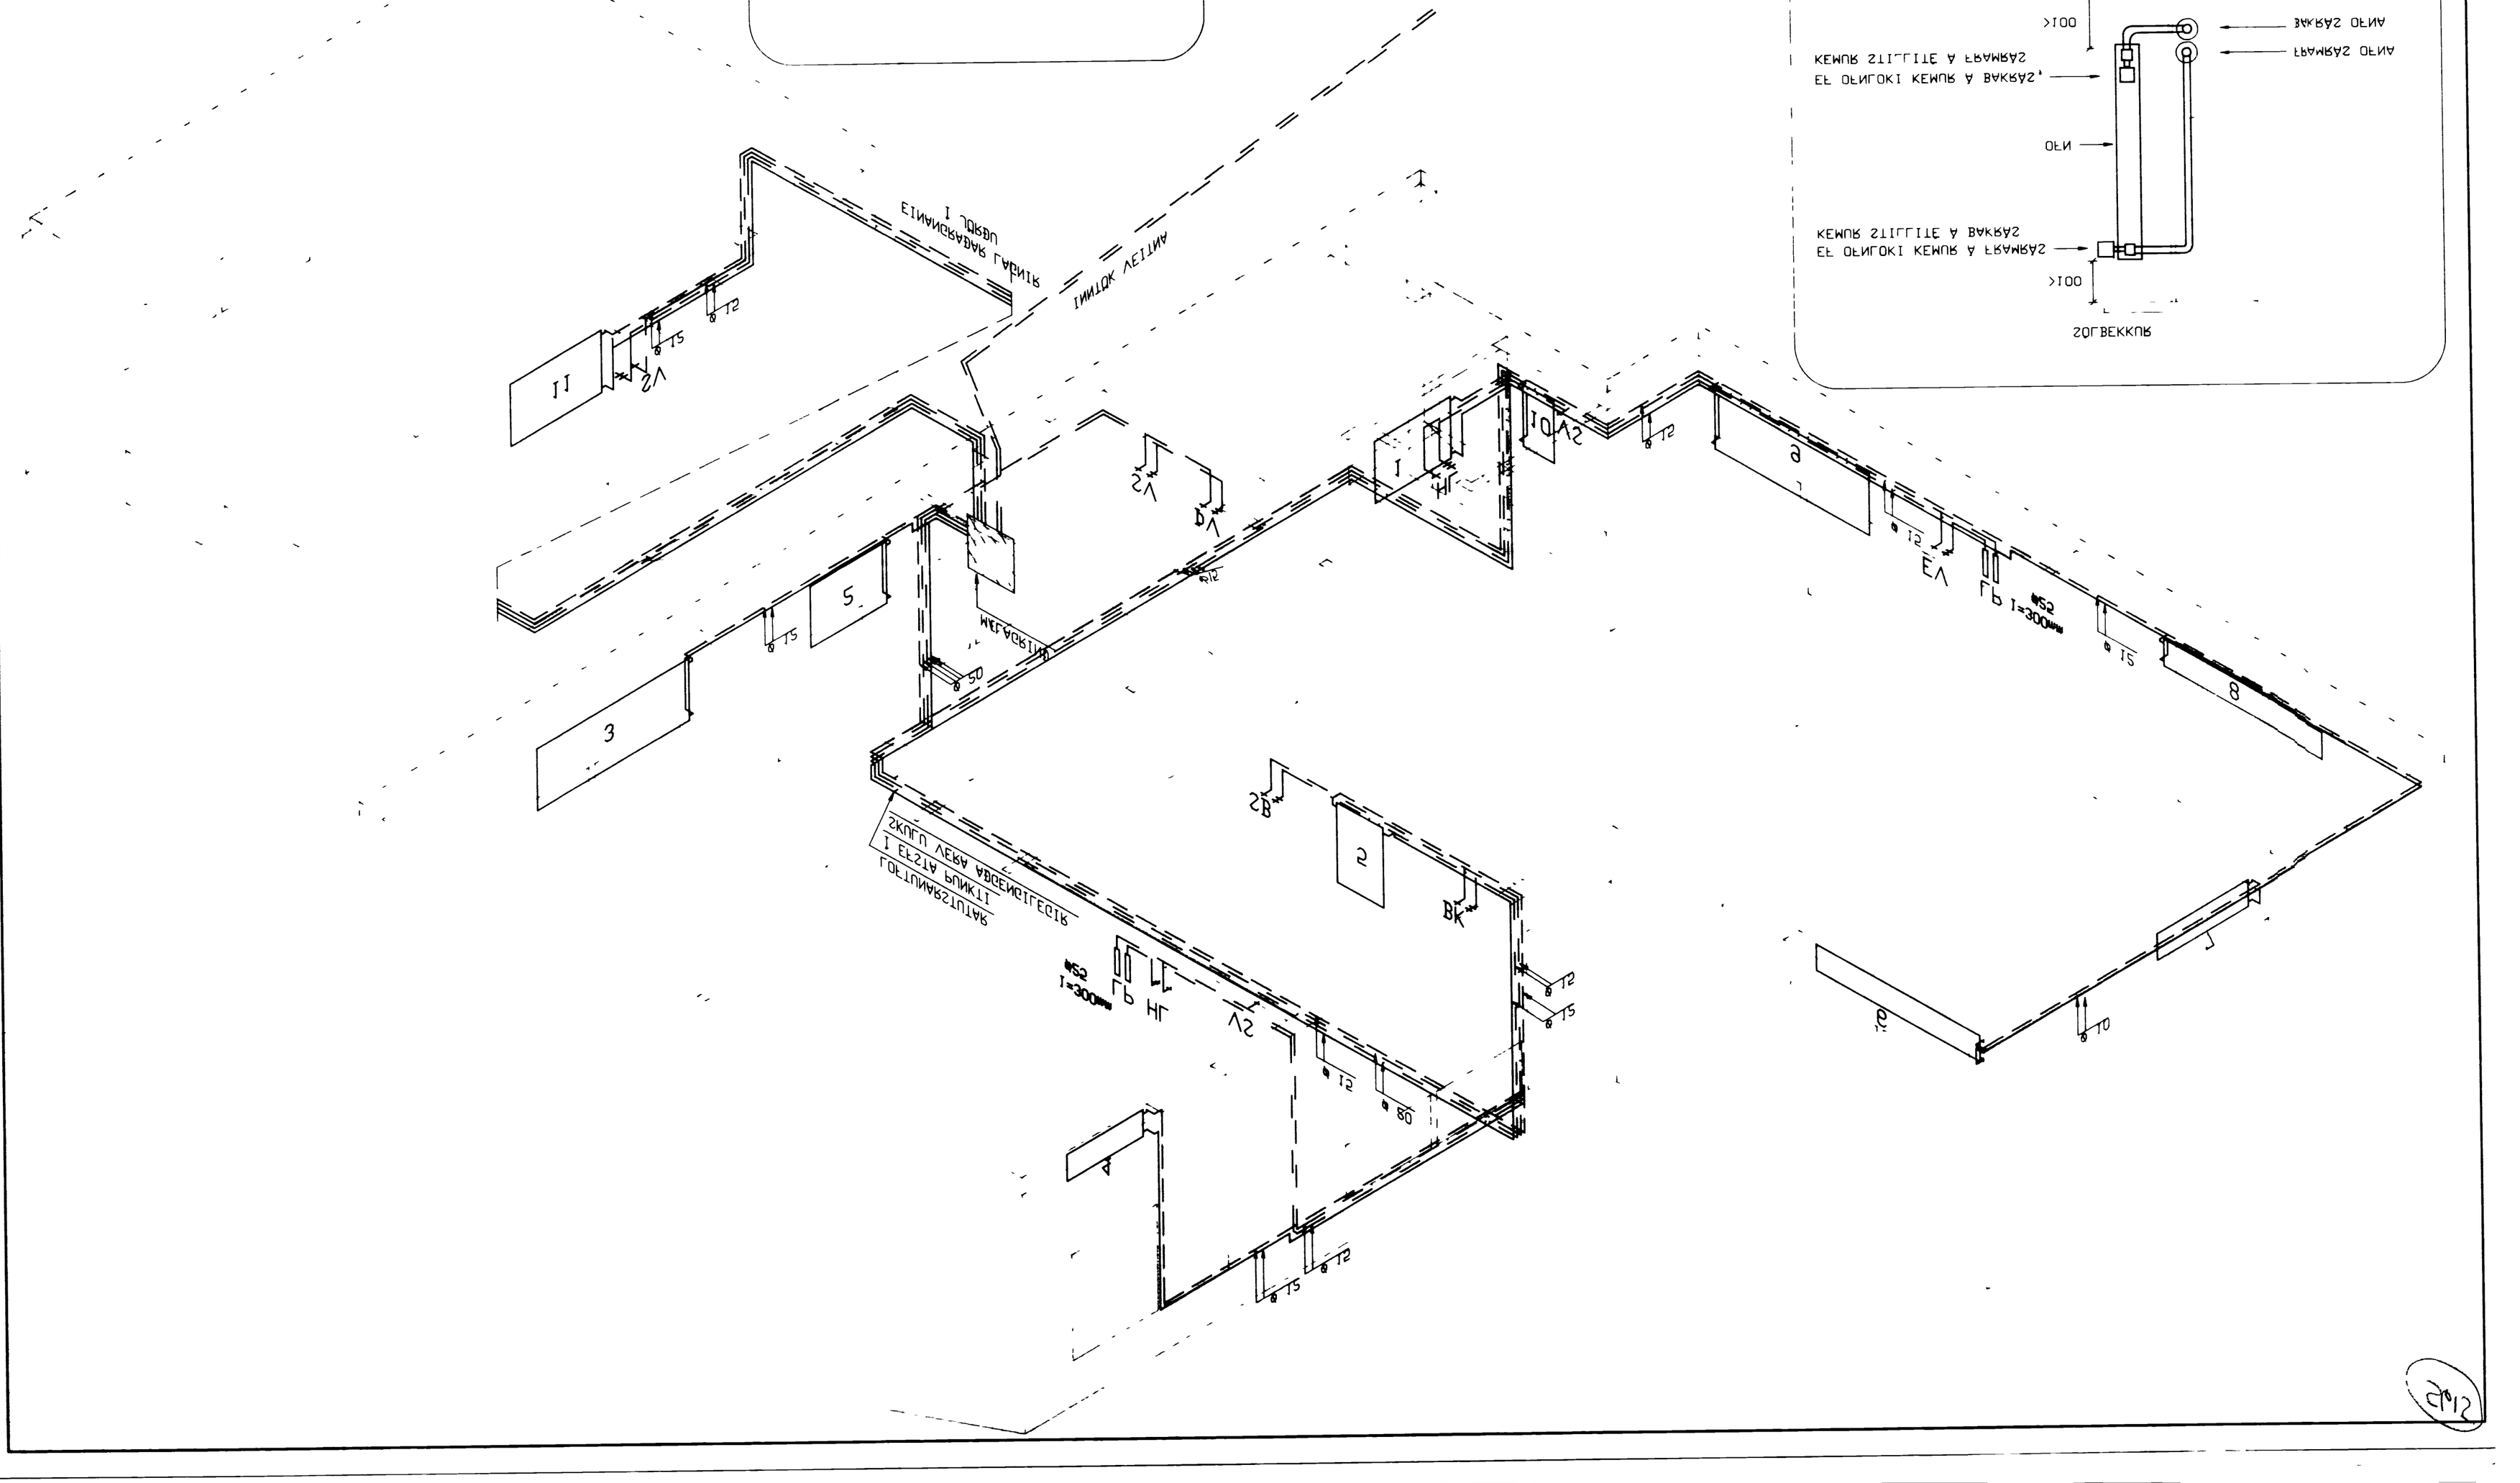
ZOÐBEKKUR