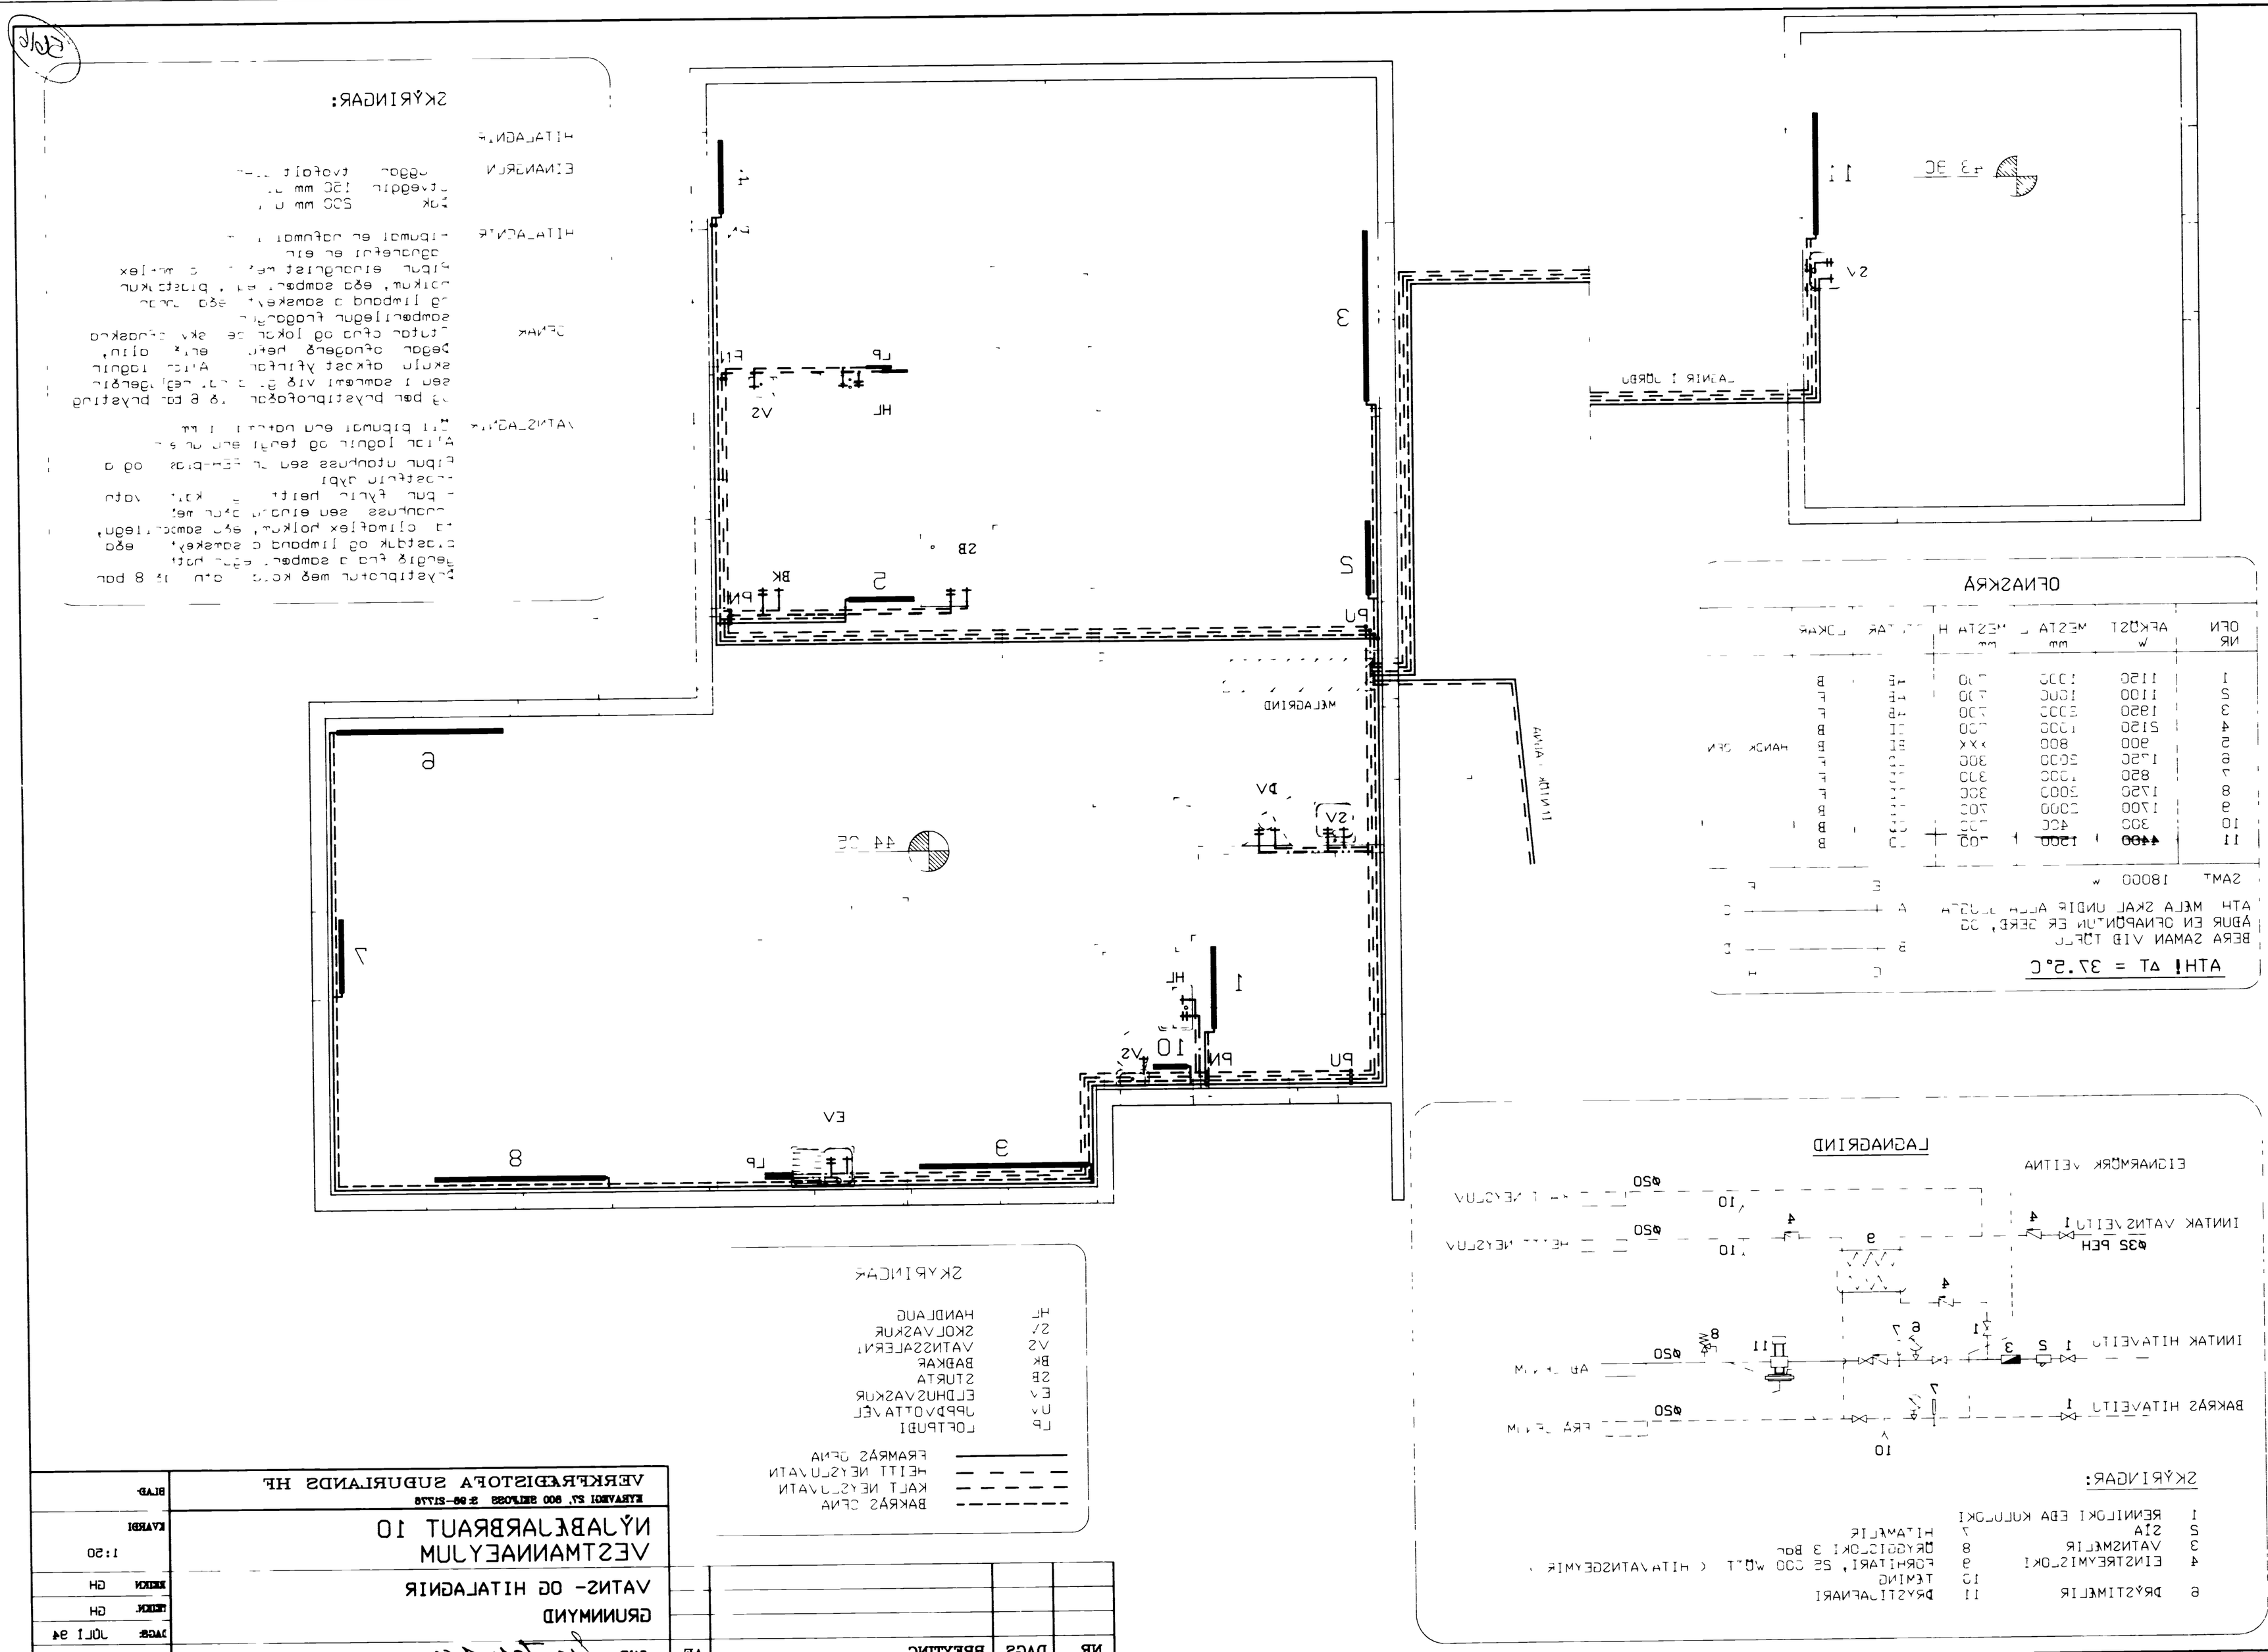
SKÝRINGAR:
1 RENNILOKI EÐA KÚLULOKI
S SÍA
3 VATNSMÆLIR
4 EINSTREYMISLOKI
6 ÞRÝSTIMÆLIR
7 HITAMÆLIR
9 FORHITARI, 25 000 WATT (HITAVATNSGEYMIR)
10 TEMING
11 ÞRÝSTIJAFNARI
LAGNAGRIND
EIRNARMÚRK VEITNA
INNTAK VATNSVEITU 1
Ø32 PEH
INNTAK HITAVEITU
BAKRÁS HITAVEITU
Ø50
SKÝRINGAR:
HL HANDLAUG
SV SKOLVASKUR
VS VATNSSALERNI
BK BAÐKAR
SB STURTA
EV ELDHÚSVASKUR
UV ÞVOTTAVÉL
LP LOFTPÚÐI
HEITT NEYSLUVATN
KALT NEYSLUVATN
BAKRÁS ÓFRÍA
SKÝRINGAR:
HITALAGNIR
EINANGRUN
HITALAGNIR
VATNSLAGNIR
ATH! ΔT = 37.5°C
OFNASKRÁ
SAMT 18000 W
VERKFRÆÐISTOFA SUÐURLANDS HF
VESTMANNEYJUM
GRUNNMYND
VATNS- OG HITALAGNIR
DAGS: JÚLÍ 94
TEIKN. GH
SAMÞ. GH
KVARÐI 1:50
BLAÐ: