


Áritun byggingarfulltrúi:
(Notkun þessarar teikningar er óheimil án árnunar byggingarfulltrúa)

SAMPYKKT AF BYGGINGARFULLTRÚA

23. MAR. 2020

SSS
BYGGINGARFULLTRÚINN Í VESTMANNAEYJUM

Skýringar:

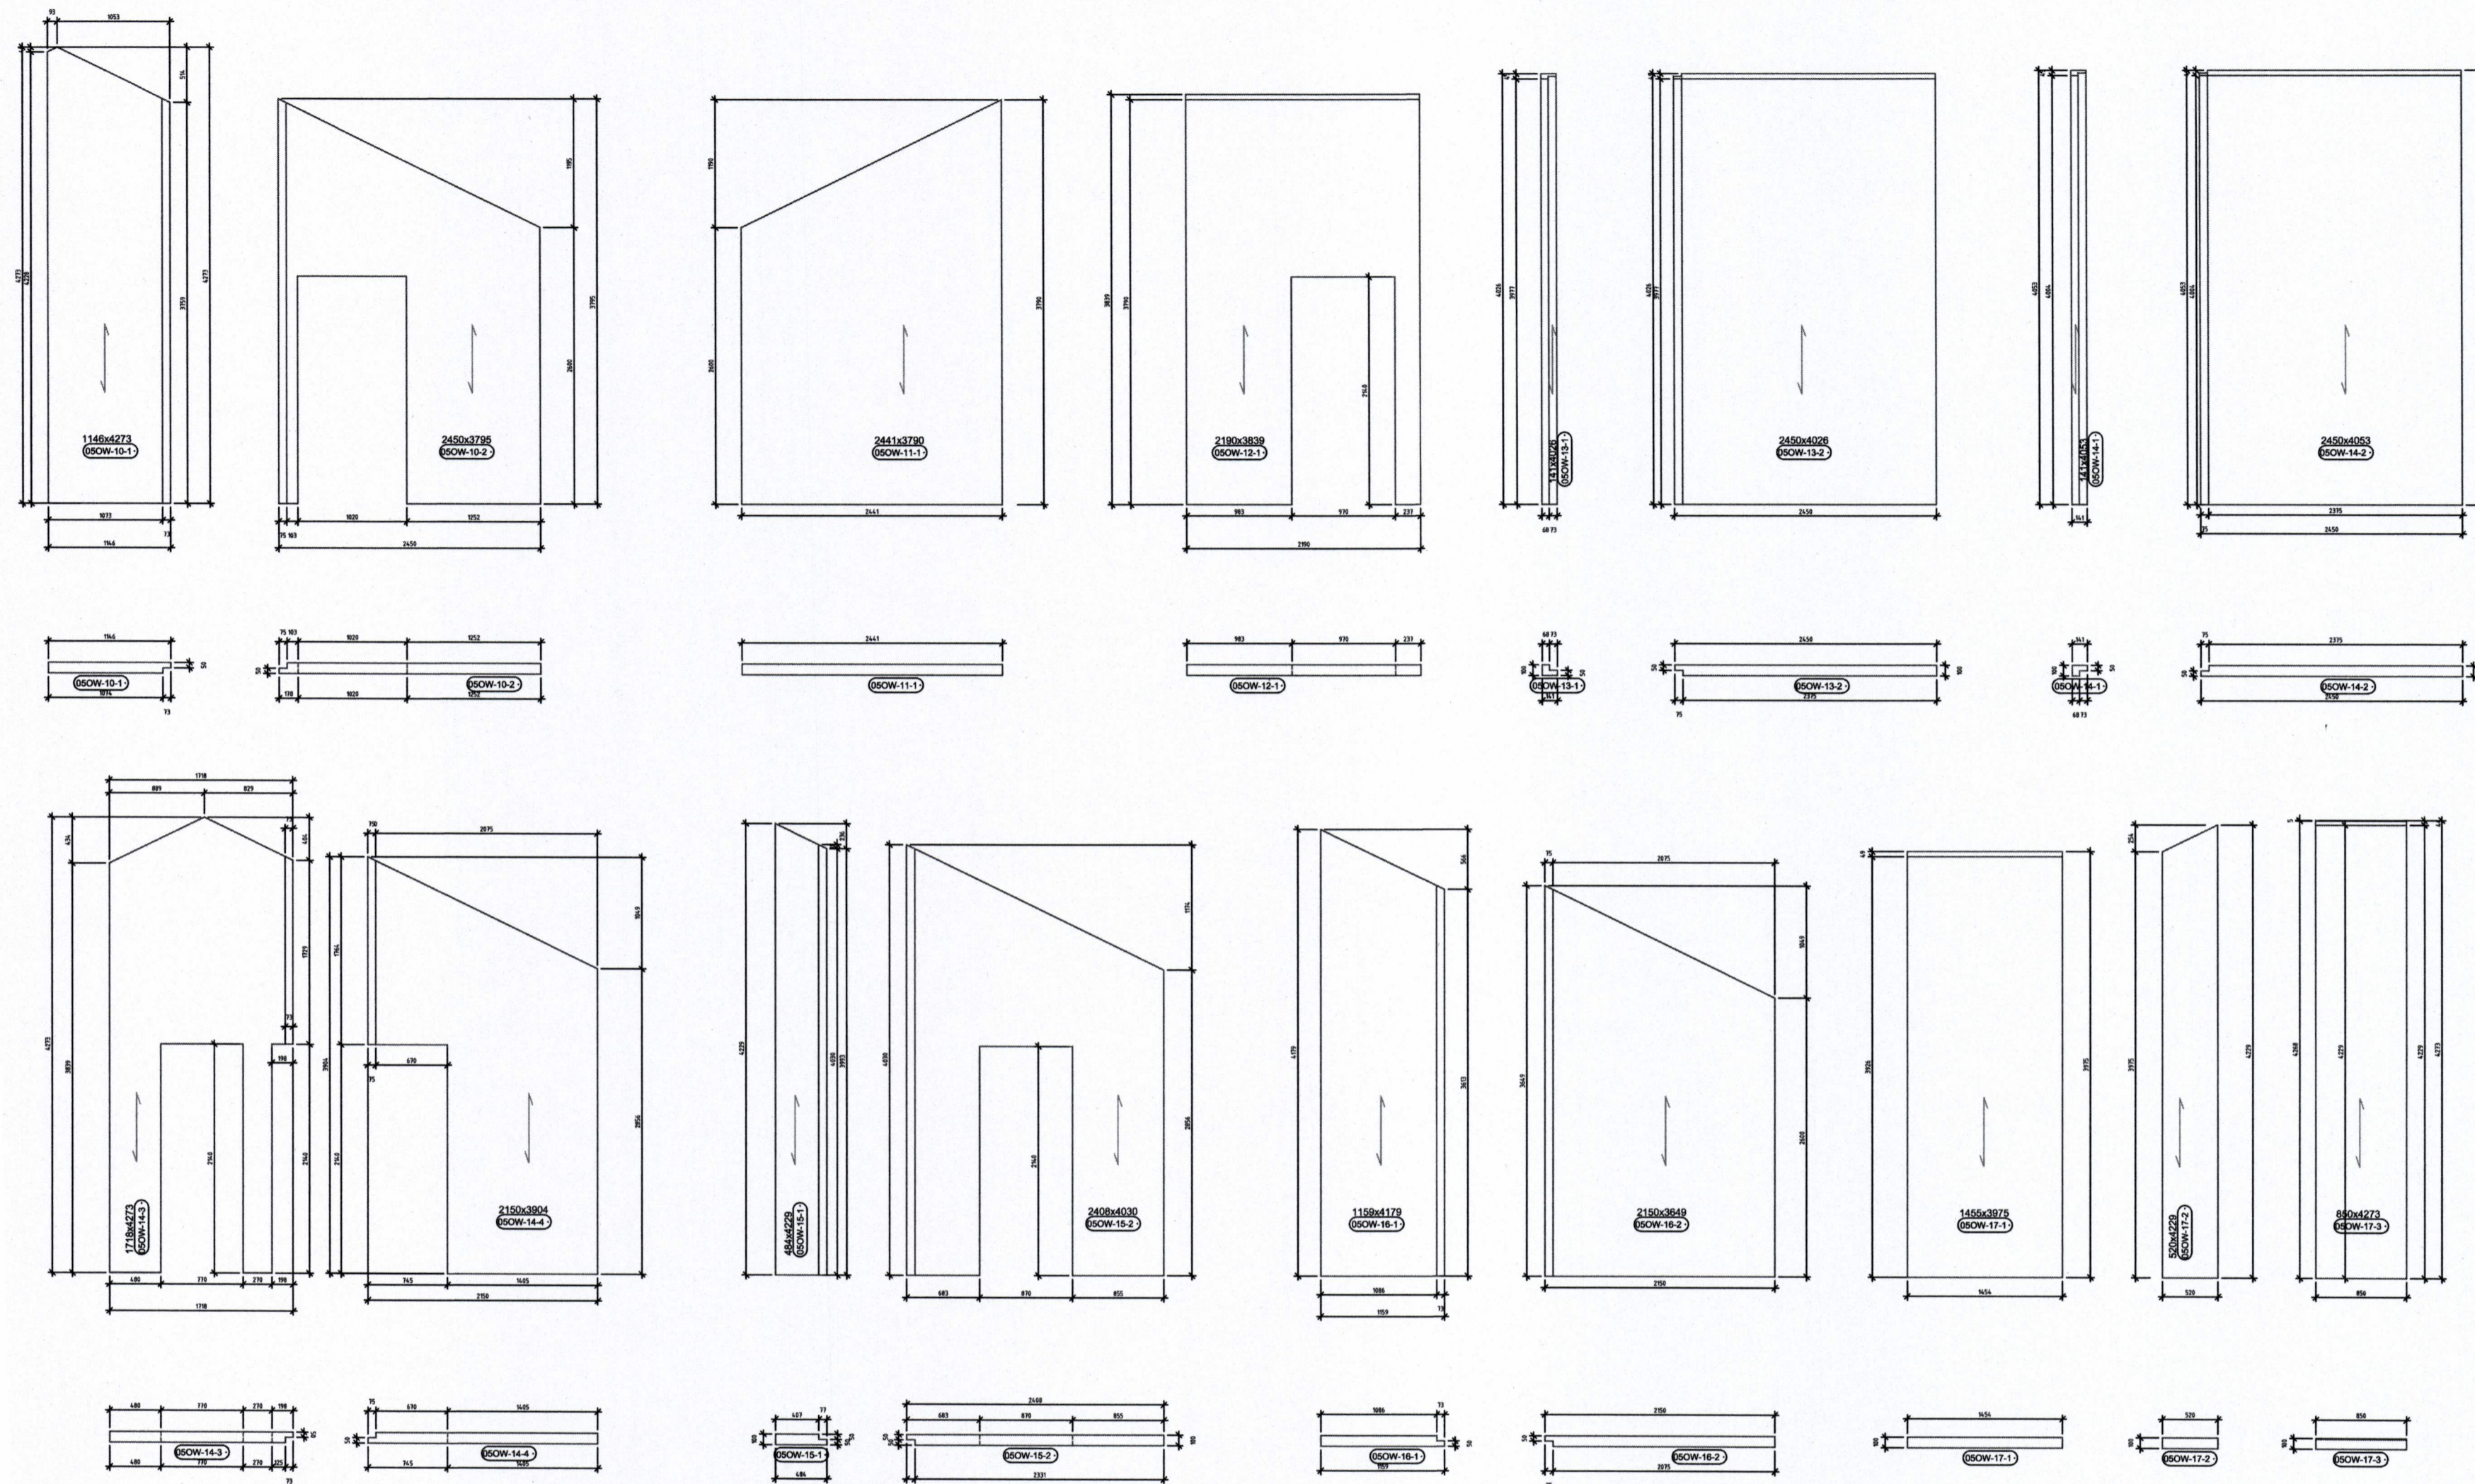

Breyting:	Dags.:	Breytt af:	Hverju breytt:



Hamraborg 12
200 Kópavogi
Sími 859 50 90
Netfang: vignir@ssaga.is

Verkefni:
**Oranleiti 2
Vestmannaeyjum**

Verkhliuti:
VEGGEININGAR 1:50

Mkv.: 1:50	Fag: BURDARPOL
Teikningar skjalnafi: Z/19039/50/Oranleiti	Undirskrift hönnuðar:
Dags.: 13.12.2019	Teiknað: ÖPE/VJ
Hannað: VJ	Yfirfarið: VJ
Verk nr.: 19039-50	Teikninga nr.: B05
	Kennitala: 0205614759
	Undirskrift aðalhönnuðar:
	Kennitala: 260577-4179