

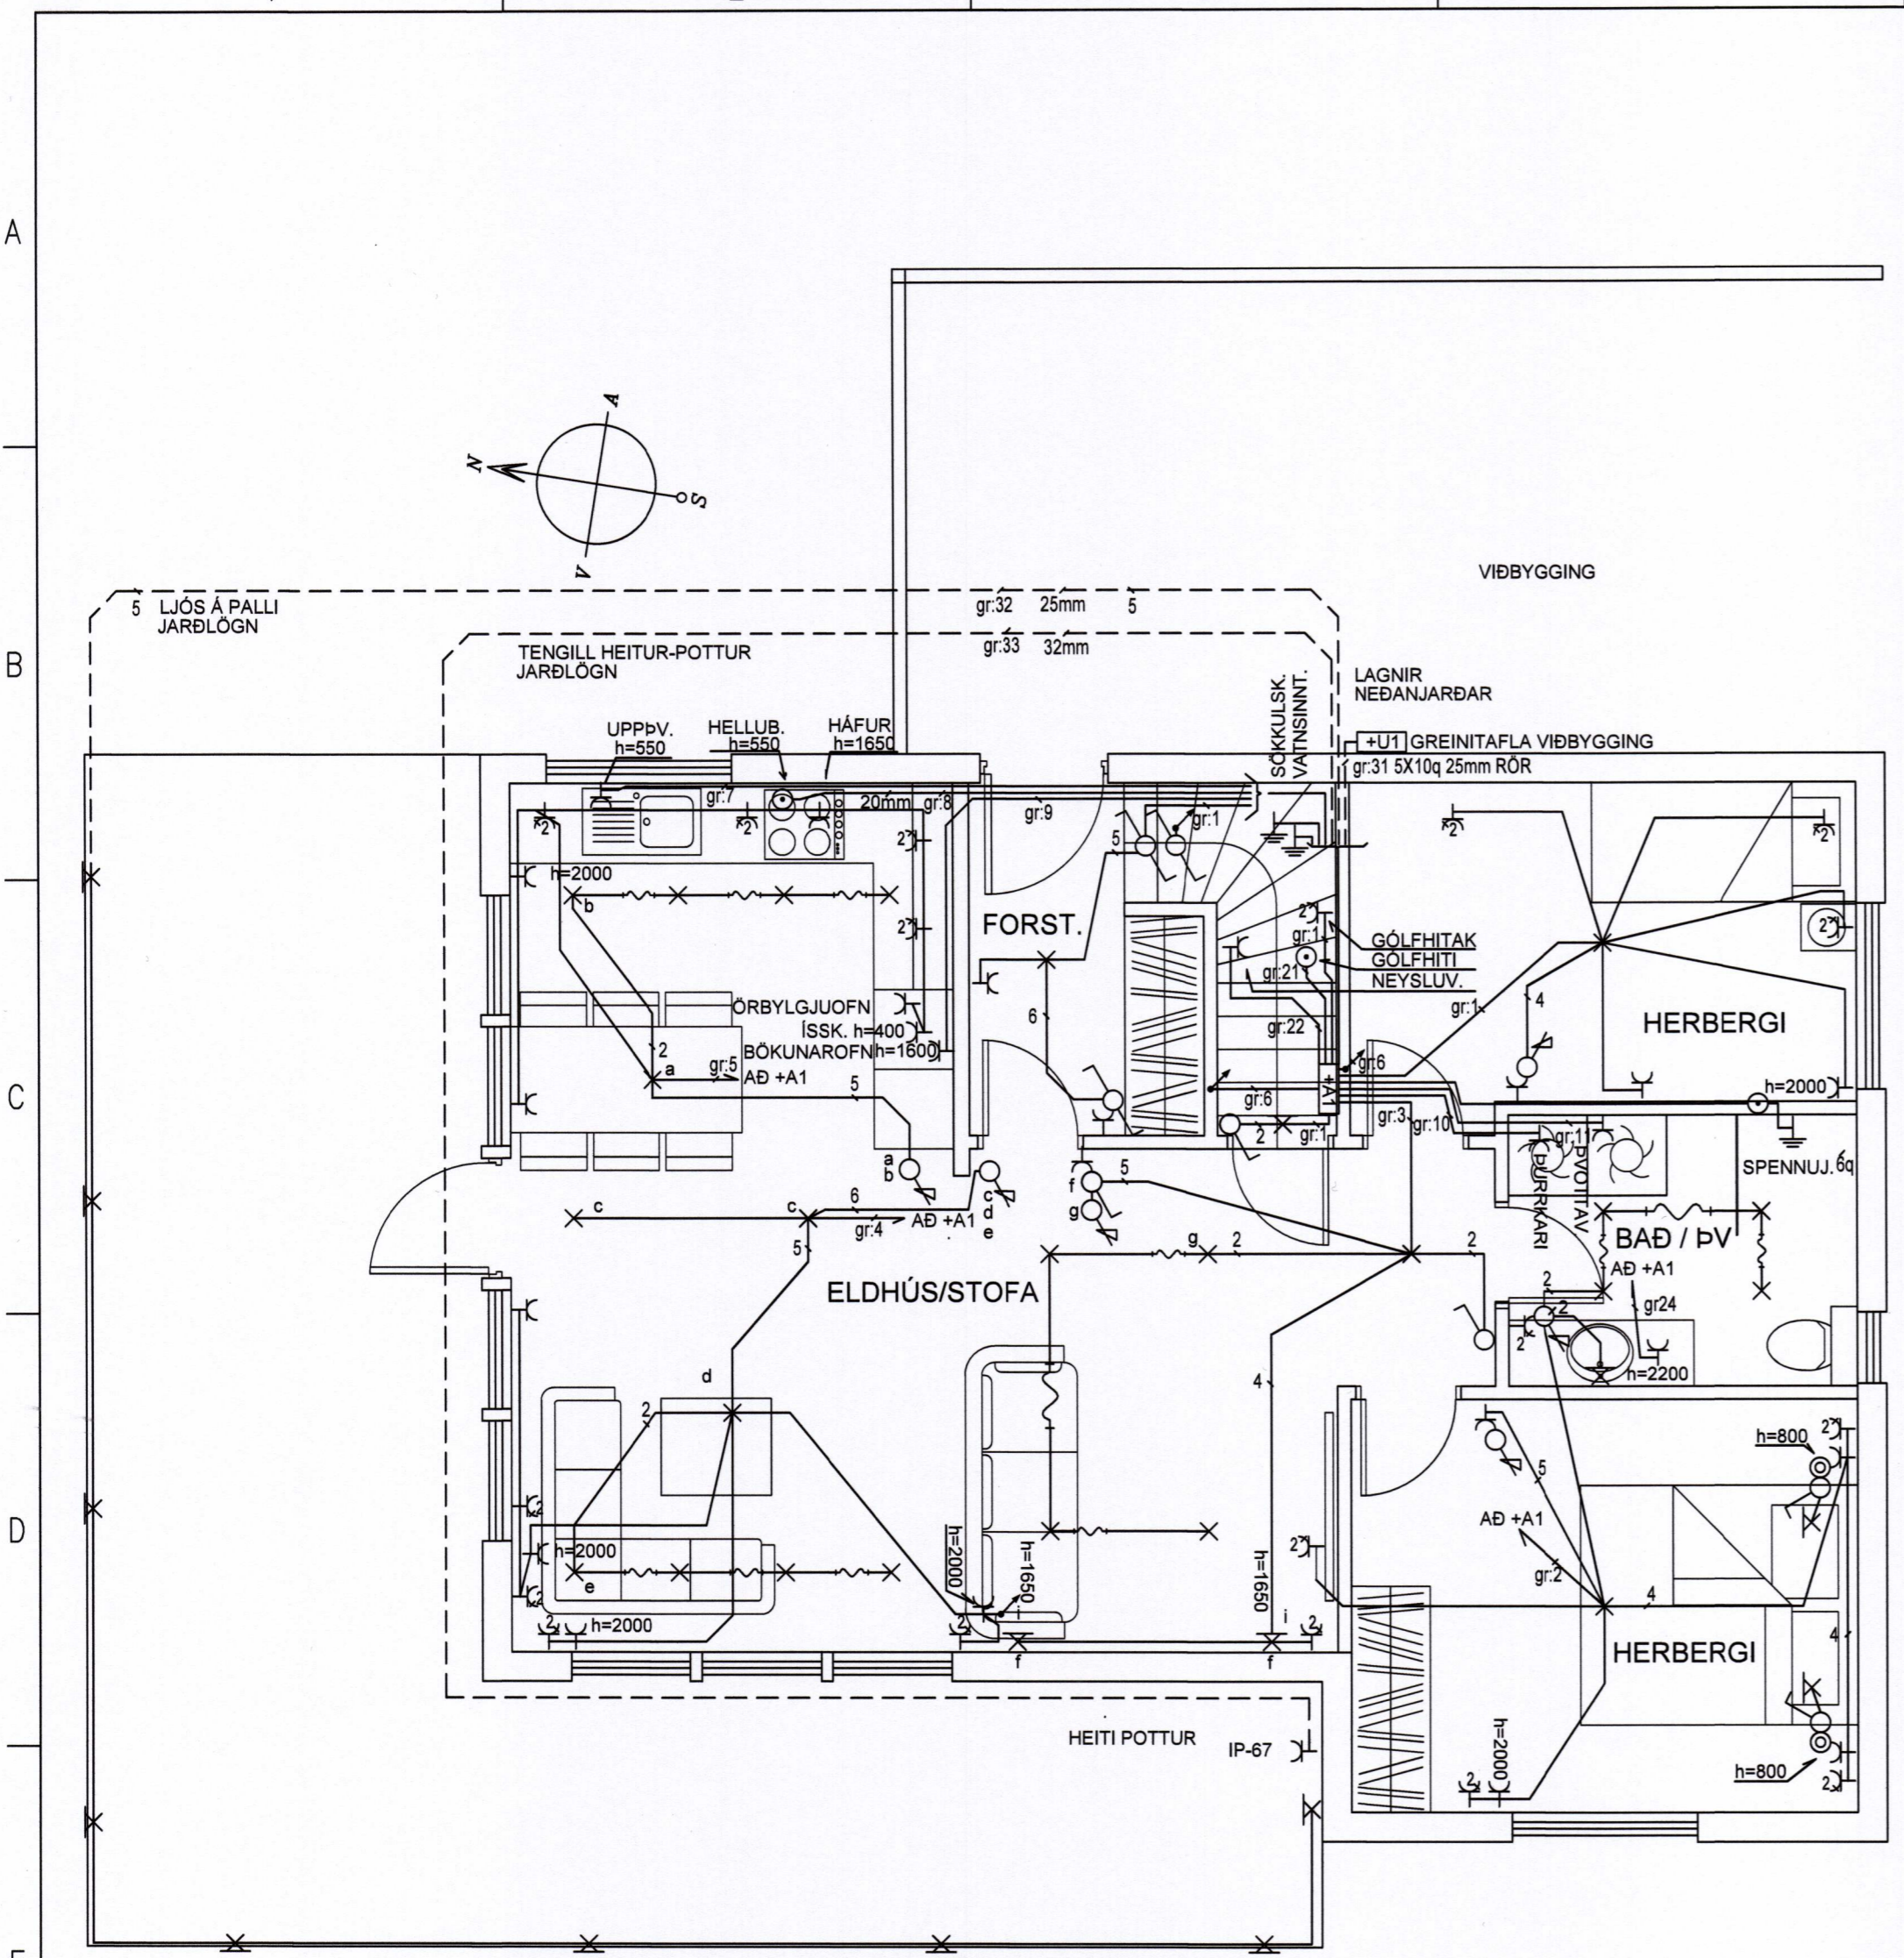


SAMÞYKKT AF BYGGINGARFULTRÚA
22. SEP. 2020
BYGGINGARFULTRÚNN Í VESTMANNNAEYJUM

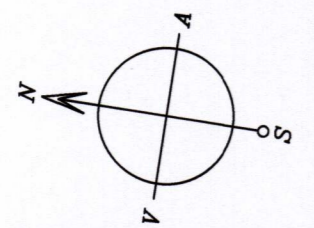

1. HÆÐ

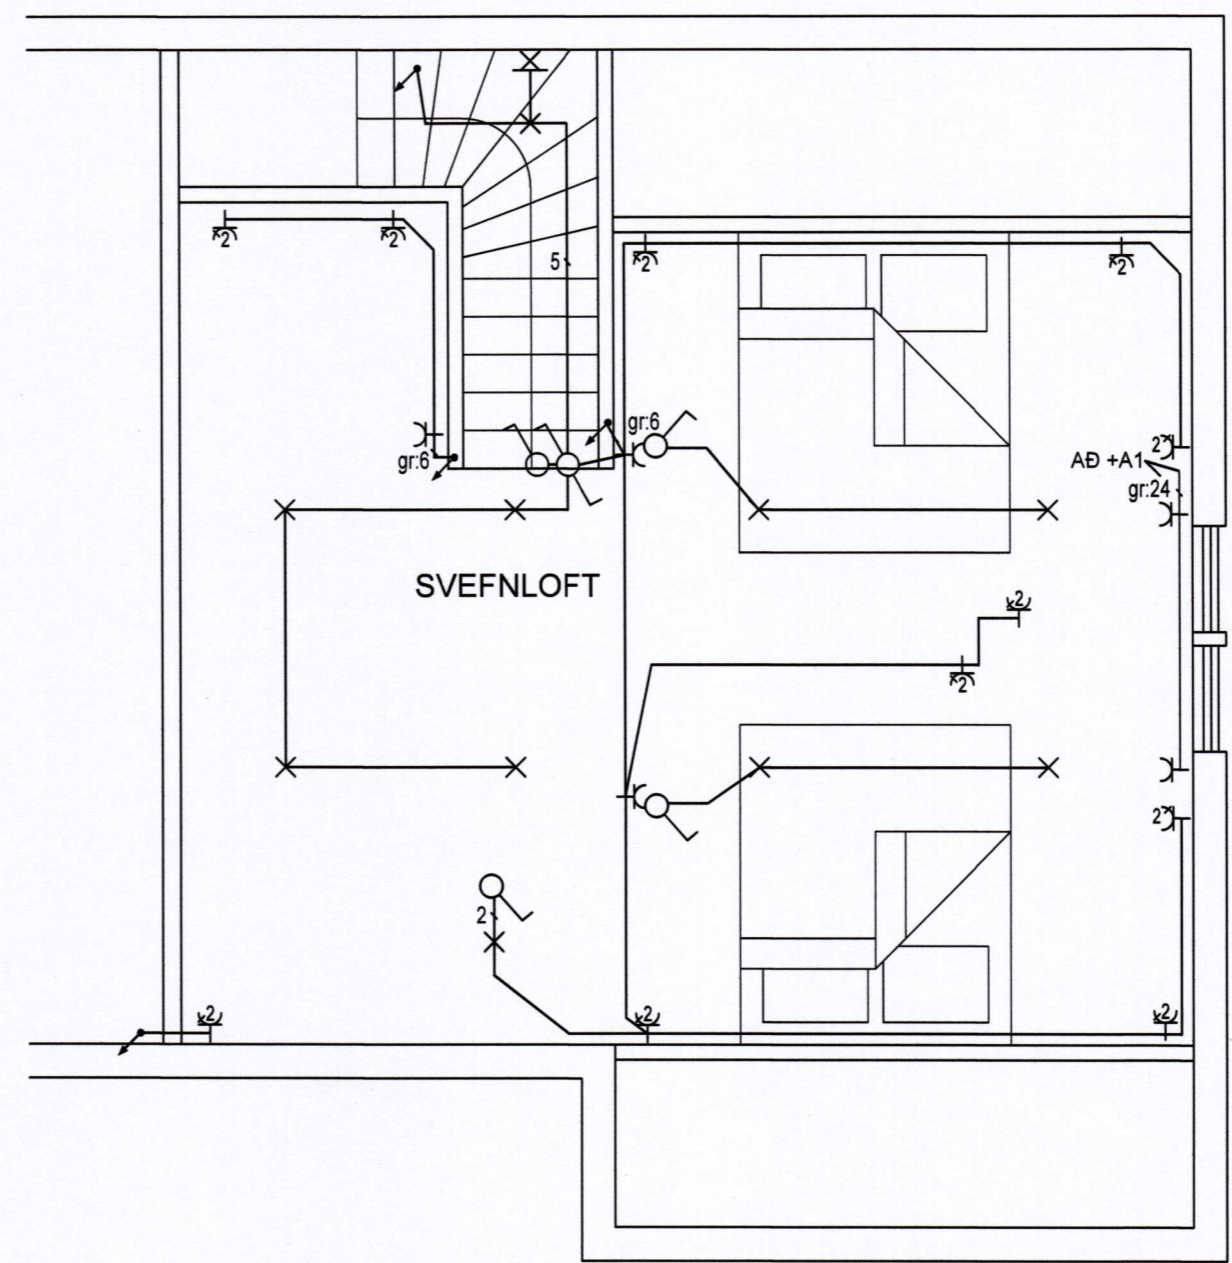

2. HÆÐ

ALMENNAR SKÝRINGAR

- ÖLL MÁL ERU í mm.
- LAGNIR ERU HULDAR 16mm PLASTPÍPUR.
- TAUGAR ERU 3x1,5q. F.13A ÖRYGGI EN 2X2,5q F.16A ÖRYGGI
- MÁLSTRAUMUR ROFA ER 13 A OG TENGLA 16 A.
- ÖLL MÁL ER MIÐJÚ VÍÐ FULLFRÁGENGIÐ GÓLF OG ÚR MIÐRI DÓS Í MIÐJA DÓS.
- HÆÐ ROFA = 1100 mm OG TENGLA = 200 mm.
- TENGLAR ELDHÚSI, GEYMSLU,VS, ÞVOTTAHÚSI BILSKÚR ERU h = 1100 mm .
- TENGLAR TEIKNADIR VÍÐ ROFA ERU Í SÖMU DÓS OG ROFINN EÐA BEINT UNDIR HONUM.
- TÓLUSTAFUR VÍÐ TENGLA TÁKNAR FJÖLDA TENGLA
- Í PÍPUR AÐ ÚTILJÓSUM SKAL DRAGA PLASTSTRENGI.
- STAÐSETNING VEGG-OG ROFADÓSA Í ELDHÚSI OG VS SKAL M.V. INNRETTINGATEIKNINGAR, UPPGEFIN MÁL ERU LEIÐBEINANDI
- VELJA SKAL DÓSIR Í SAMRÆMI FYRIR VALDA INNFELDA LAMPA
- OFANGREINT GILDIR NEMA ANNARS SÉ GETIÐ

WATT EHF KT: 410202-2390
HÓLAGÓTU 50 - 900 VESTMANNNAEYJAR - S: 4812926 / 8631963
JÓN GÍSLI ÓLASON - KT: 160963-7519 - RAFIÐNFRÆÐINGUR - LÖGGILTUR RAFVERKTAKI OG HÖNNUÐUR - WATT@SIMNET.IS

HANNAD	TEIKNAD	YFIRFARID
JGO	JGÓ	
ÁRITUN HÖNNUÐAR :	KT. HÖNNUÐAR :	
<i>Jón Ó. Ólason</i>	160963-7519	
ÁRITUN HÖNNUNARSTJÓRA	KT. HÖNNUNARSTJÓRA	
<i>Þórunn Þórunnsson</i>	270963-5444	

OFANLEITISVEGUR 7
900 VESTMANNNAEYJAR
ÍBÚÐARHÚS 1. OG 2 HÆÐ
LÁGSPENNULAGNIR
REYNDARTEIKNING

MÆLIKVARÐI	DAGS UNDIRR.	NR. Á TEIKN	NR Á BR.
1/50	2022-01-09	OFANL7-3	

