
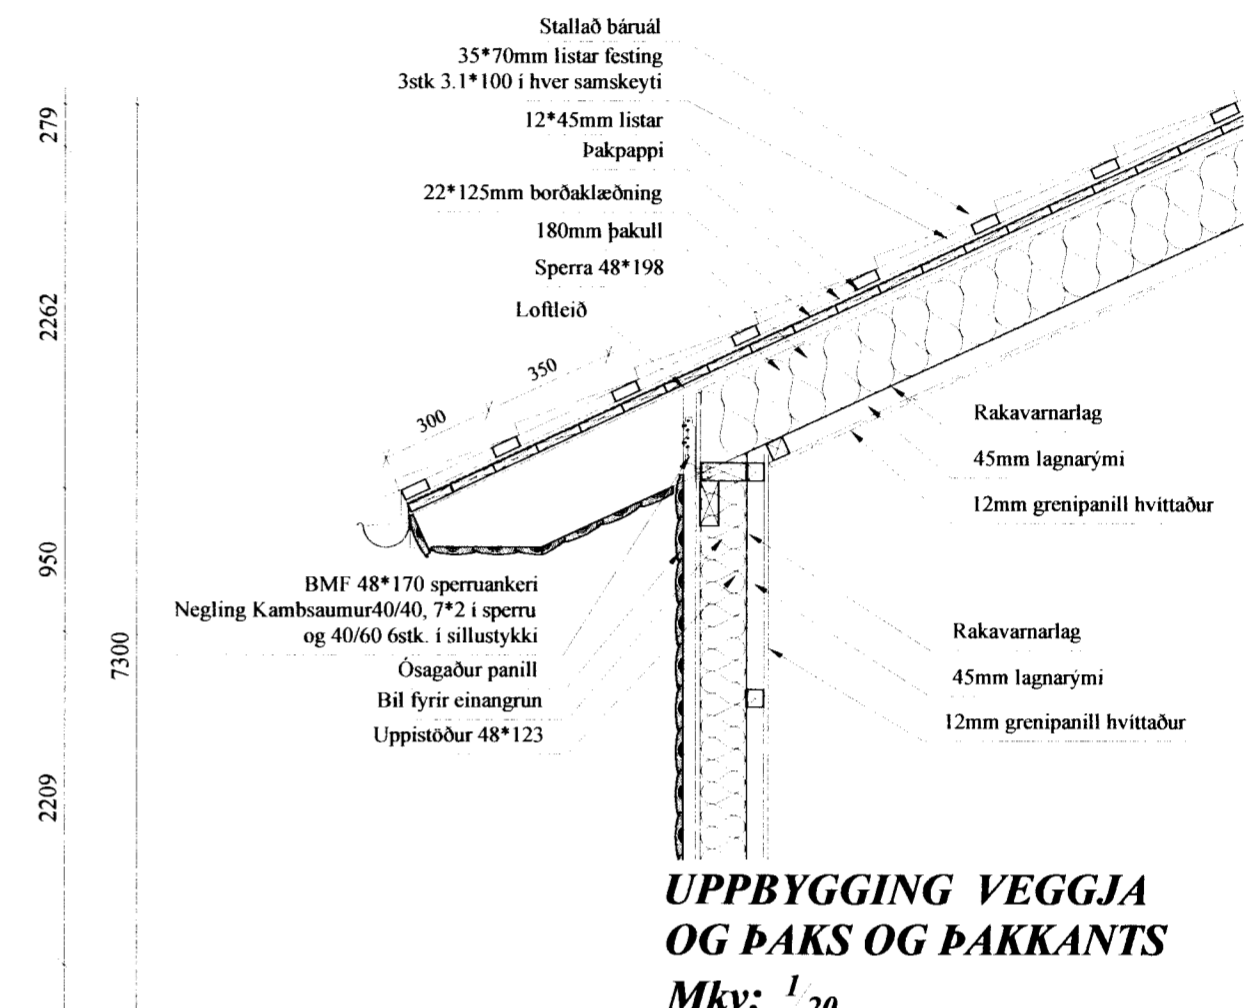


Sigurður S.S.

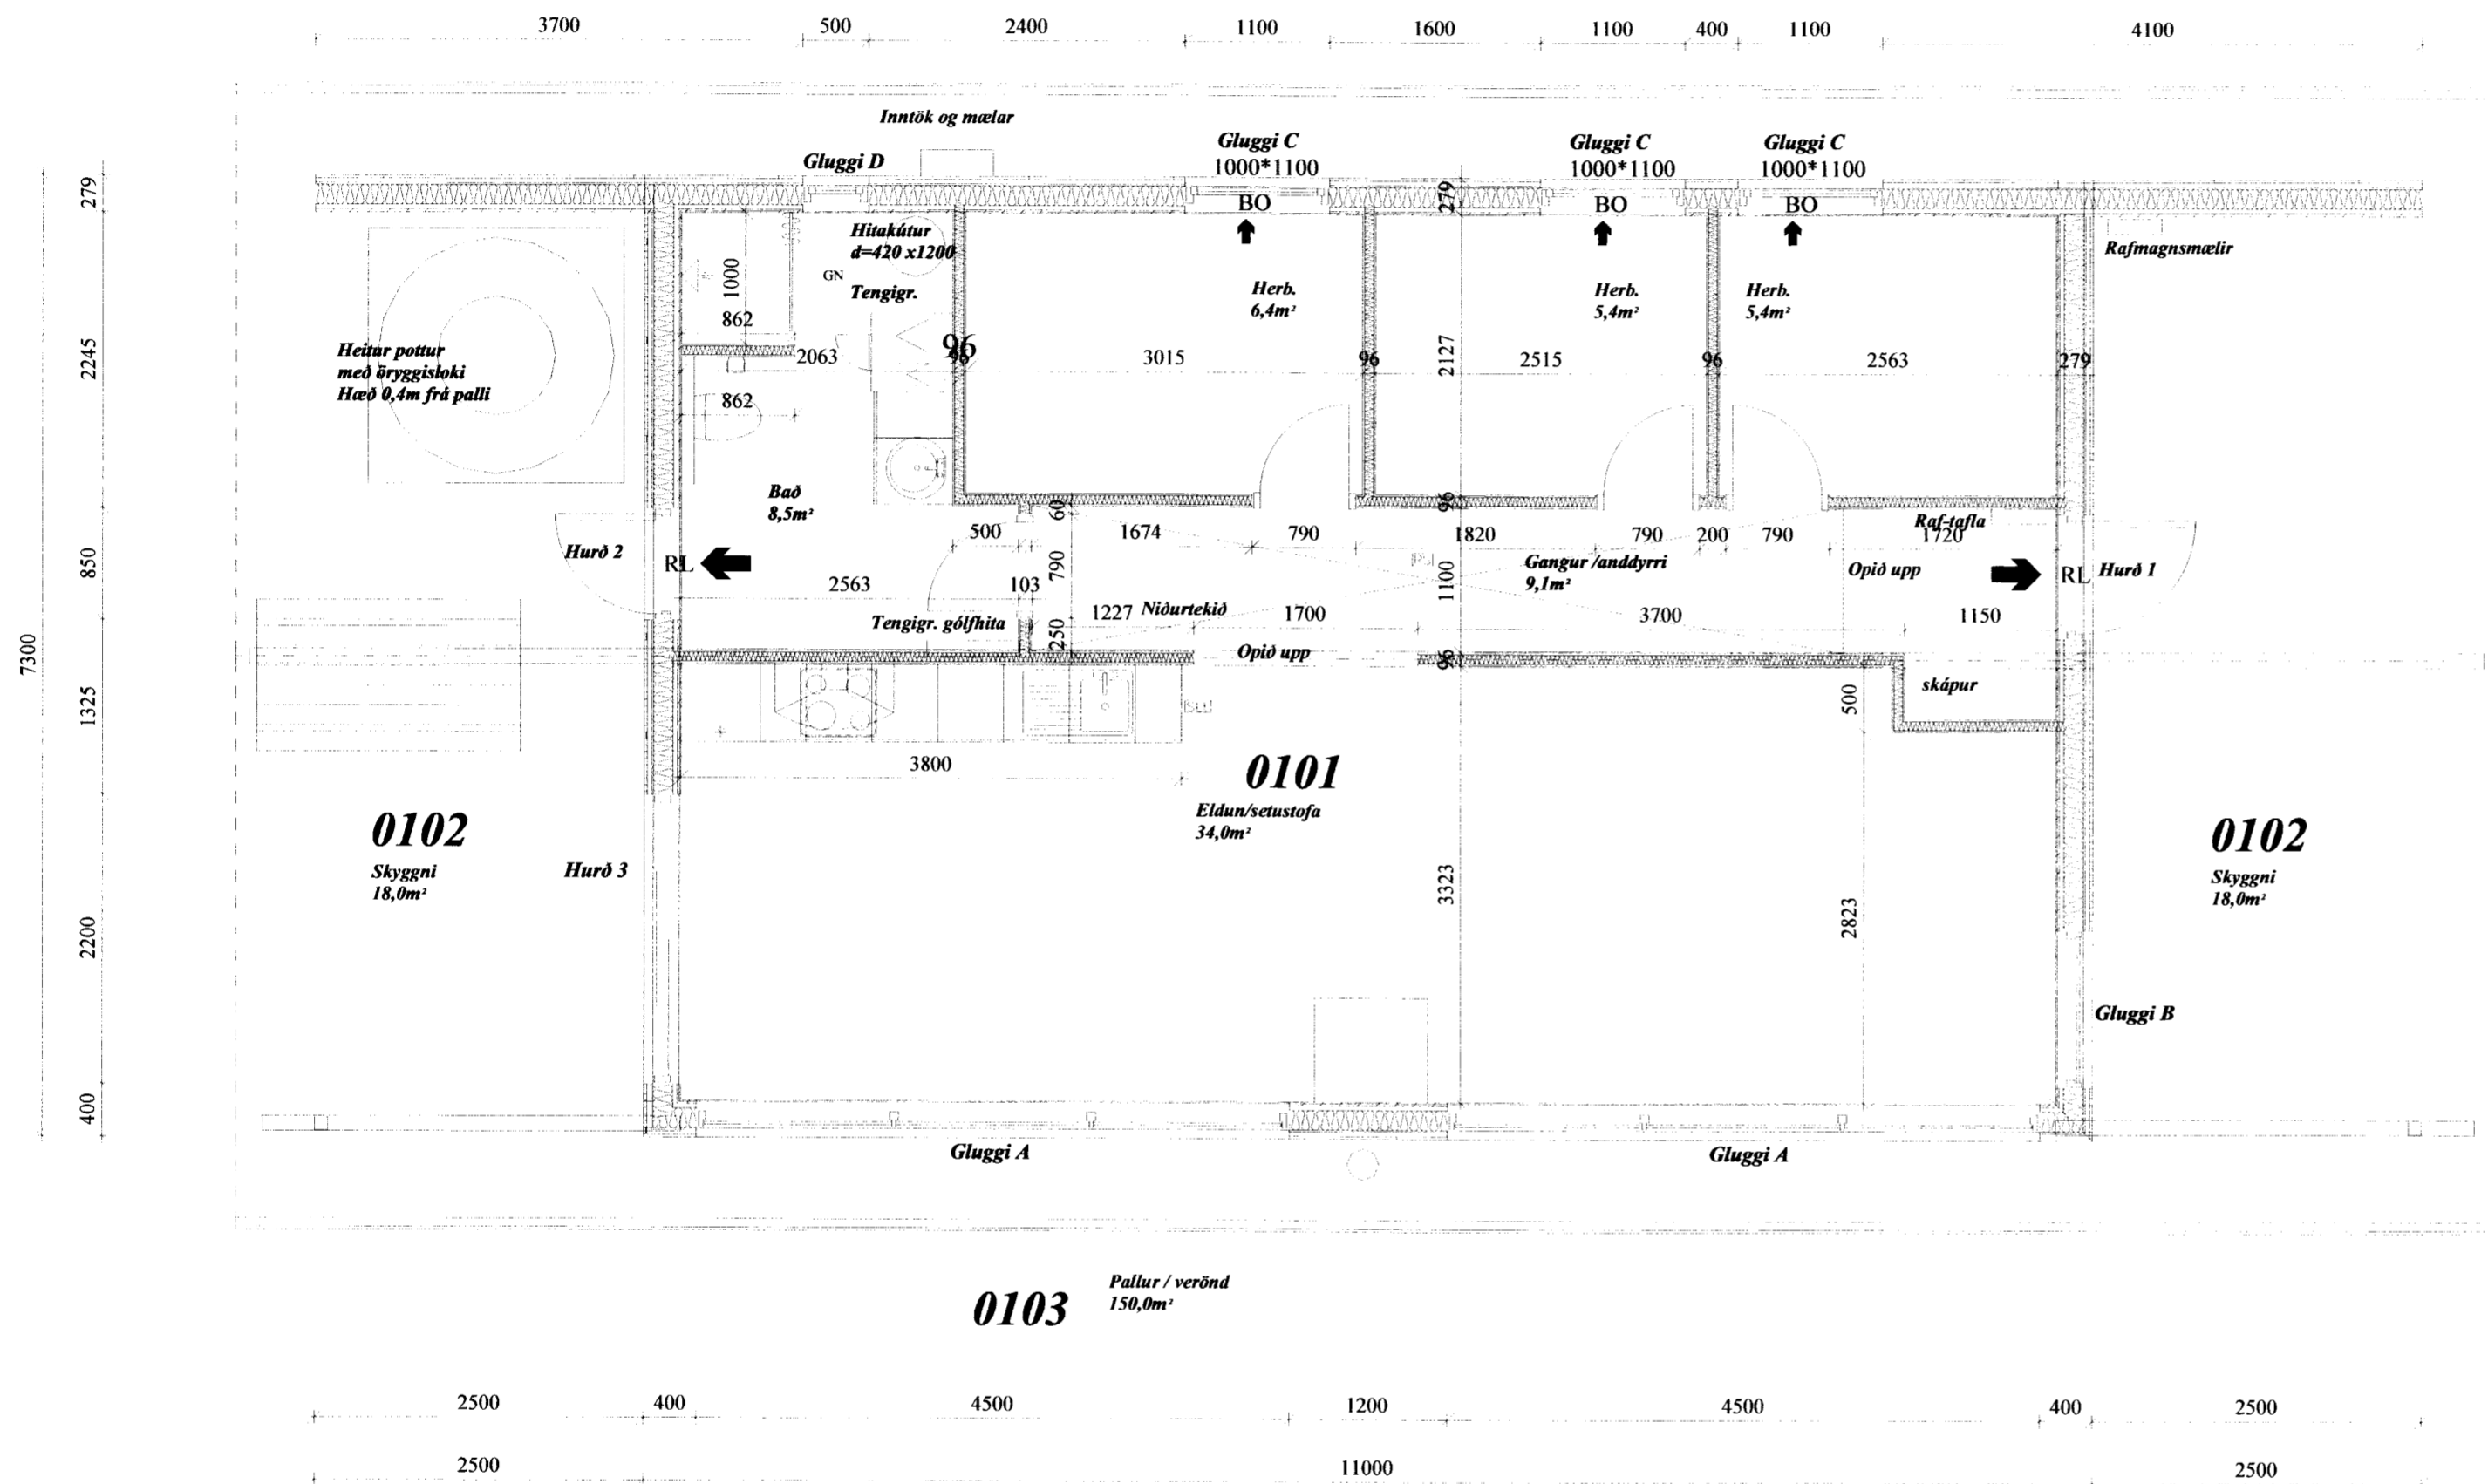

UPPBYGGING VEGGJA OG ÞAKS OG ÞAKKANTS
Mkv: 1/20

MERKINGAR:

- RL ↑ Merkir rýmingaleið
- 600x1250 BO ↑ Merkir björgunarop sem er að stærð t.d. 600mm x 1250mm og er í hæð > 1.2 m frá neðribrún björgunarops að gólf
- RS Merkir reykskyrnari
- LR Merkir lofttrést
- GN Merkir gólfniðurfáll

C:				
B:				
A:				
nr.	Dags.	Af.	Breyting	

Frumstærð blaðs A2

AL - HÖNNUN EHF

c/o Runólfur Þ. Sigurðsson Byggingateknifr B.Sc.
Skólabraut 30, 300 Akranesi
Kt. 090157-2489
S: 431-3441 ; 862-9933 ; Fax 431-3442 Netfang: runolfur@al-honnun.is

SUMARHÚS, SMÍÐATEIKNING
OFANLEITISVEGUR 17

Verkháttur:
MÁLSETNINGAR OG DEILI Í KANT OG BOTN

Dag: 05.10.10 Nr: 10115 Y 103

Teikn: R.P.S. Teikn: R.P.S. Mkv: 1:50 og 1/20

090157-2489

GRUNNMYND
Mkv: 1/50