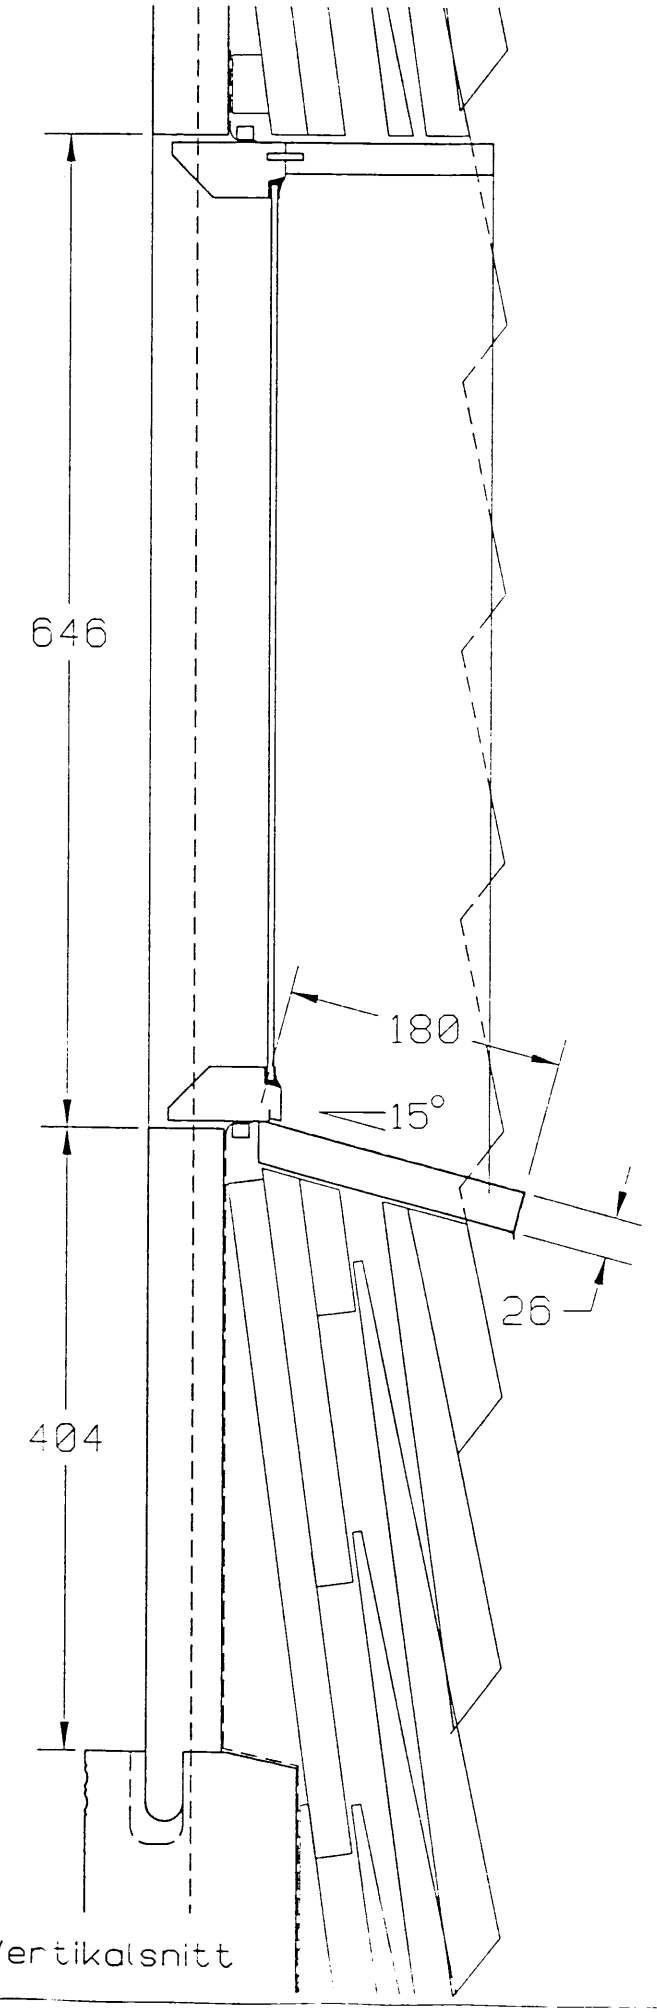

Vertikalsnitt

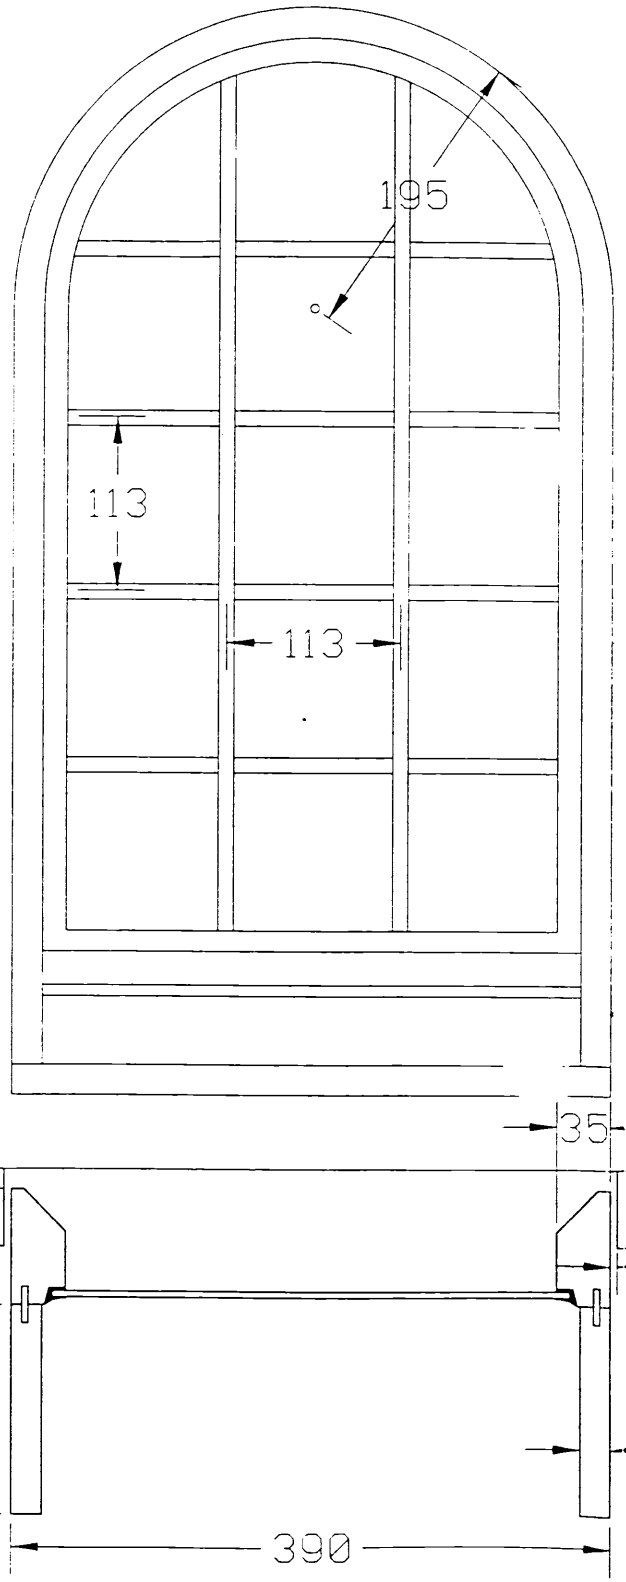

Oppriss

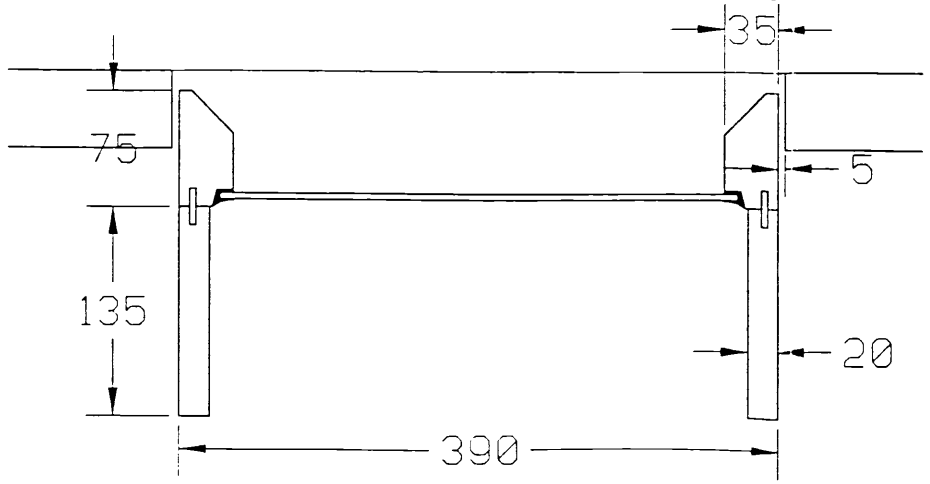

Horisontalsnitt

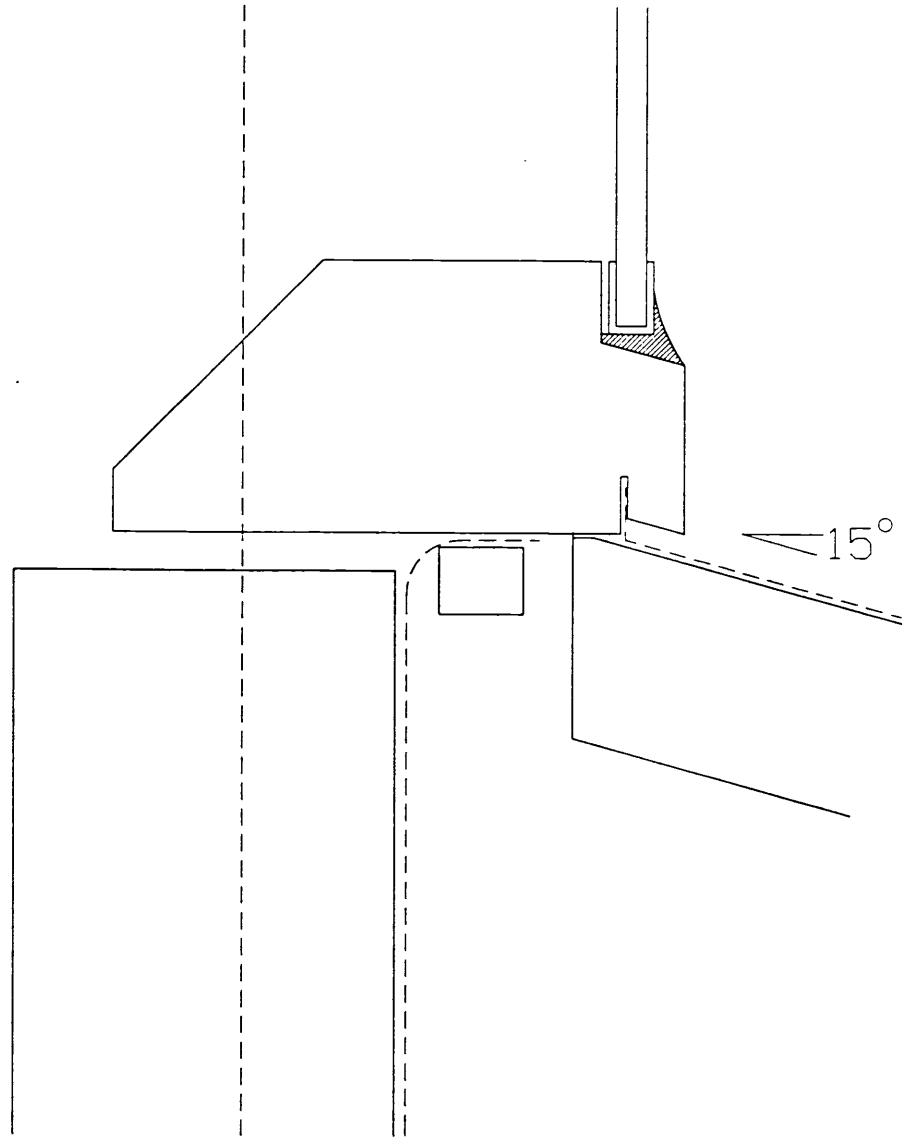

Detalj underkarm 1 : 1

Stavkirke - Island

Vindu vestgavl

rev.

22/3-99 M 1:5, 1:1

Andersen og Ingens A/S

164