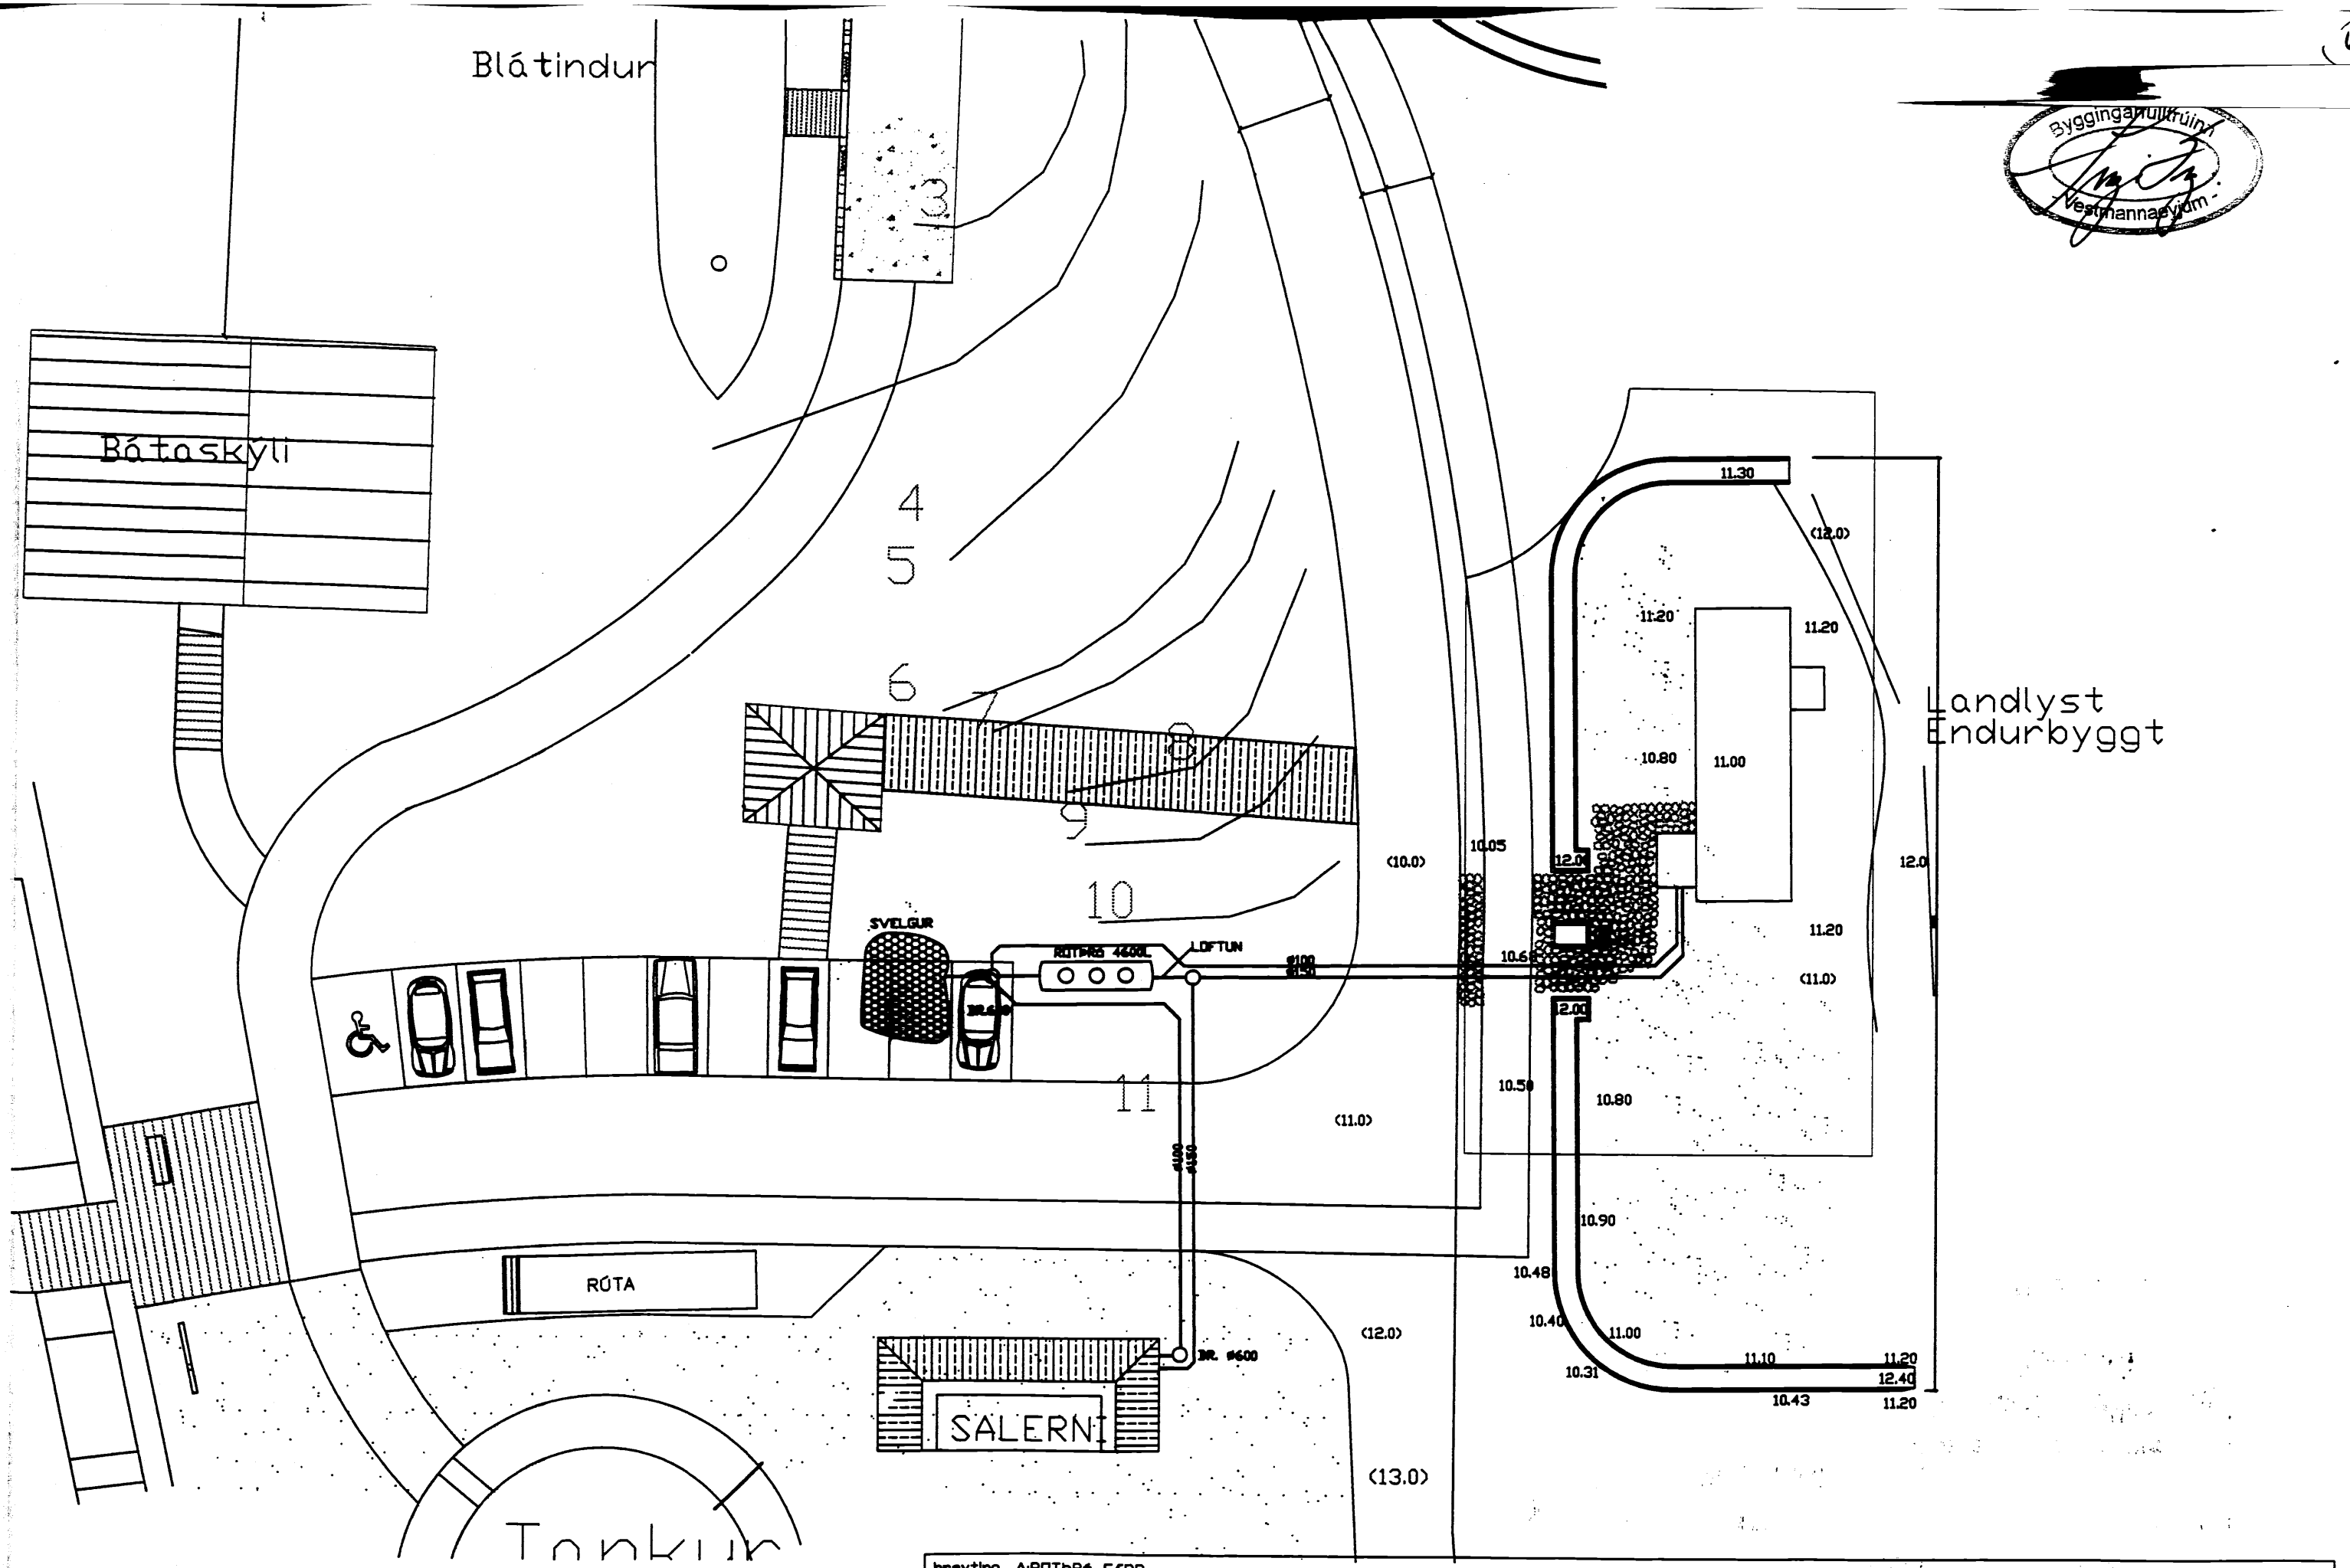

breyting A:ROTÞRÓ FÆRÐ					
breyting A03.04.00	breyting C	verkheiti LANDLYST VESTMANNAEYJUM	TEIKNISTOFA PZ EHF	verk nr.9953	dags. SEPT.-99
breyting B	breyting D	verkefni AFSTÖÐUMYND FRÁRENNSLI	RÁÐGJAFAVERKFRÆÐIÞJÓNUSTA F.R.V. KIRKJUVEGI 23 .900 VESTMANNAEYJUM. SÍMI 481-2711, -2239 TELEFAX 481-3076	teikn. nr301	breyting
mælikv. 1/250	teikn.EA	hannaðPZ			