


[Handwritten signature]

SKULUVAFI:
 BEWÖRISÁL EN KAMBÓSIÁL KÍ/6
 EFTI OG NEÐST Í UNDRÖNDUNUM KÍ/6Í 2 KÍ/2 HÍSL
 UM HÖNDURNA VIKLÓÐI OG 60 CM
 STEGJÓGAFRI S 250
 BEWÖRISÁL Í DÖTU KÍ/6 KÍ/25 CM

LODRÉTT KÍ/10 KÍ/20 L=215
 LÁRÉTT KÍ/10 KÍ/20

KÍ/6 KÍ/25 CM í m

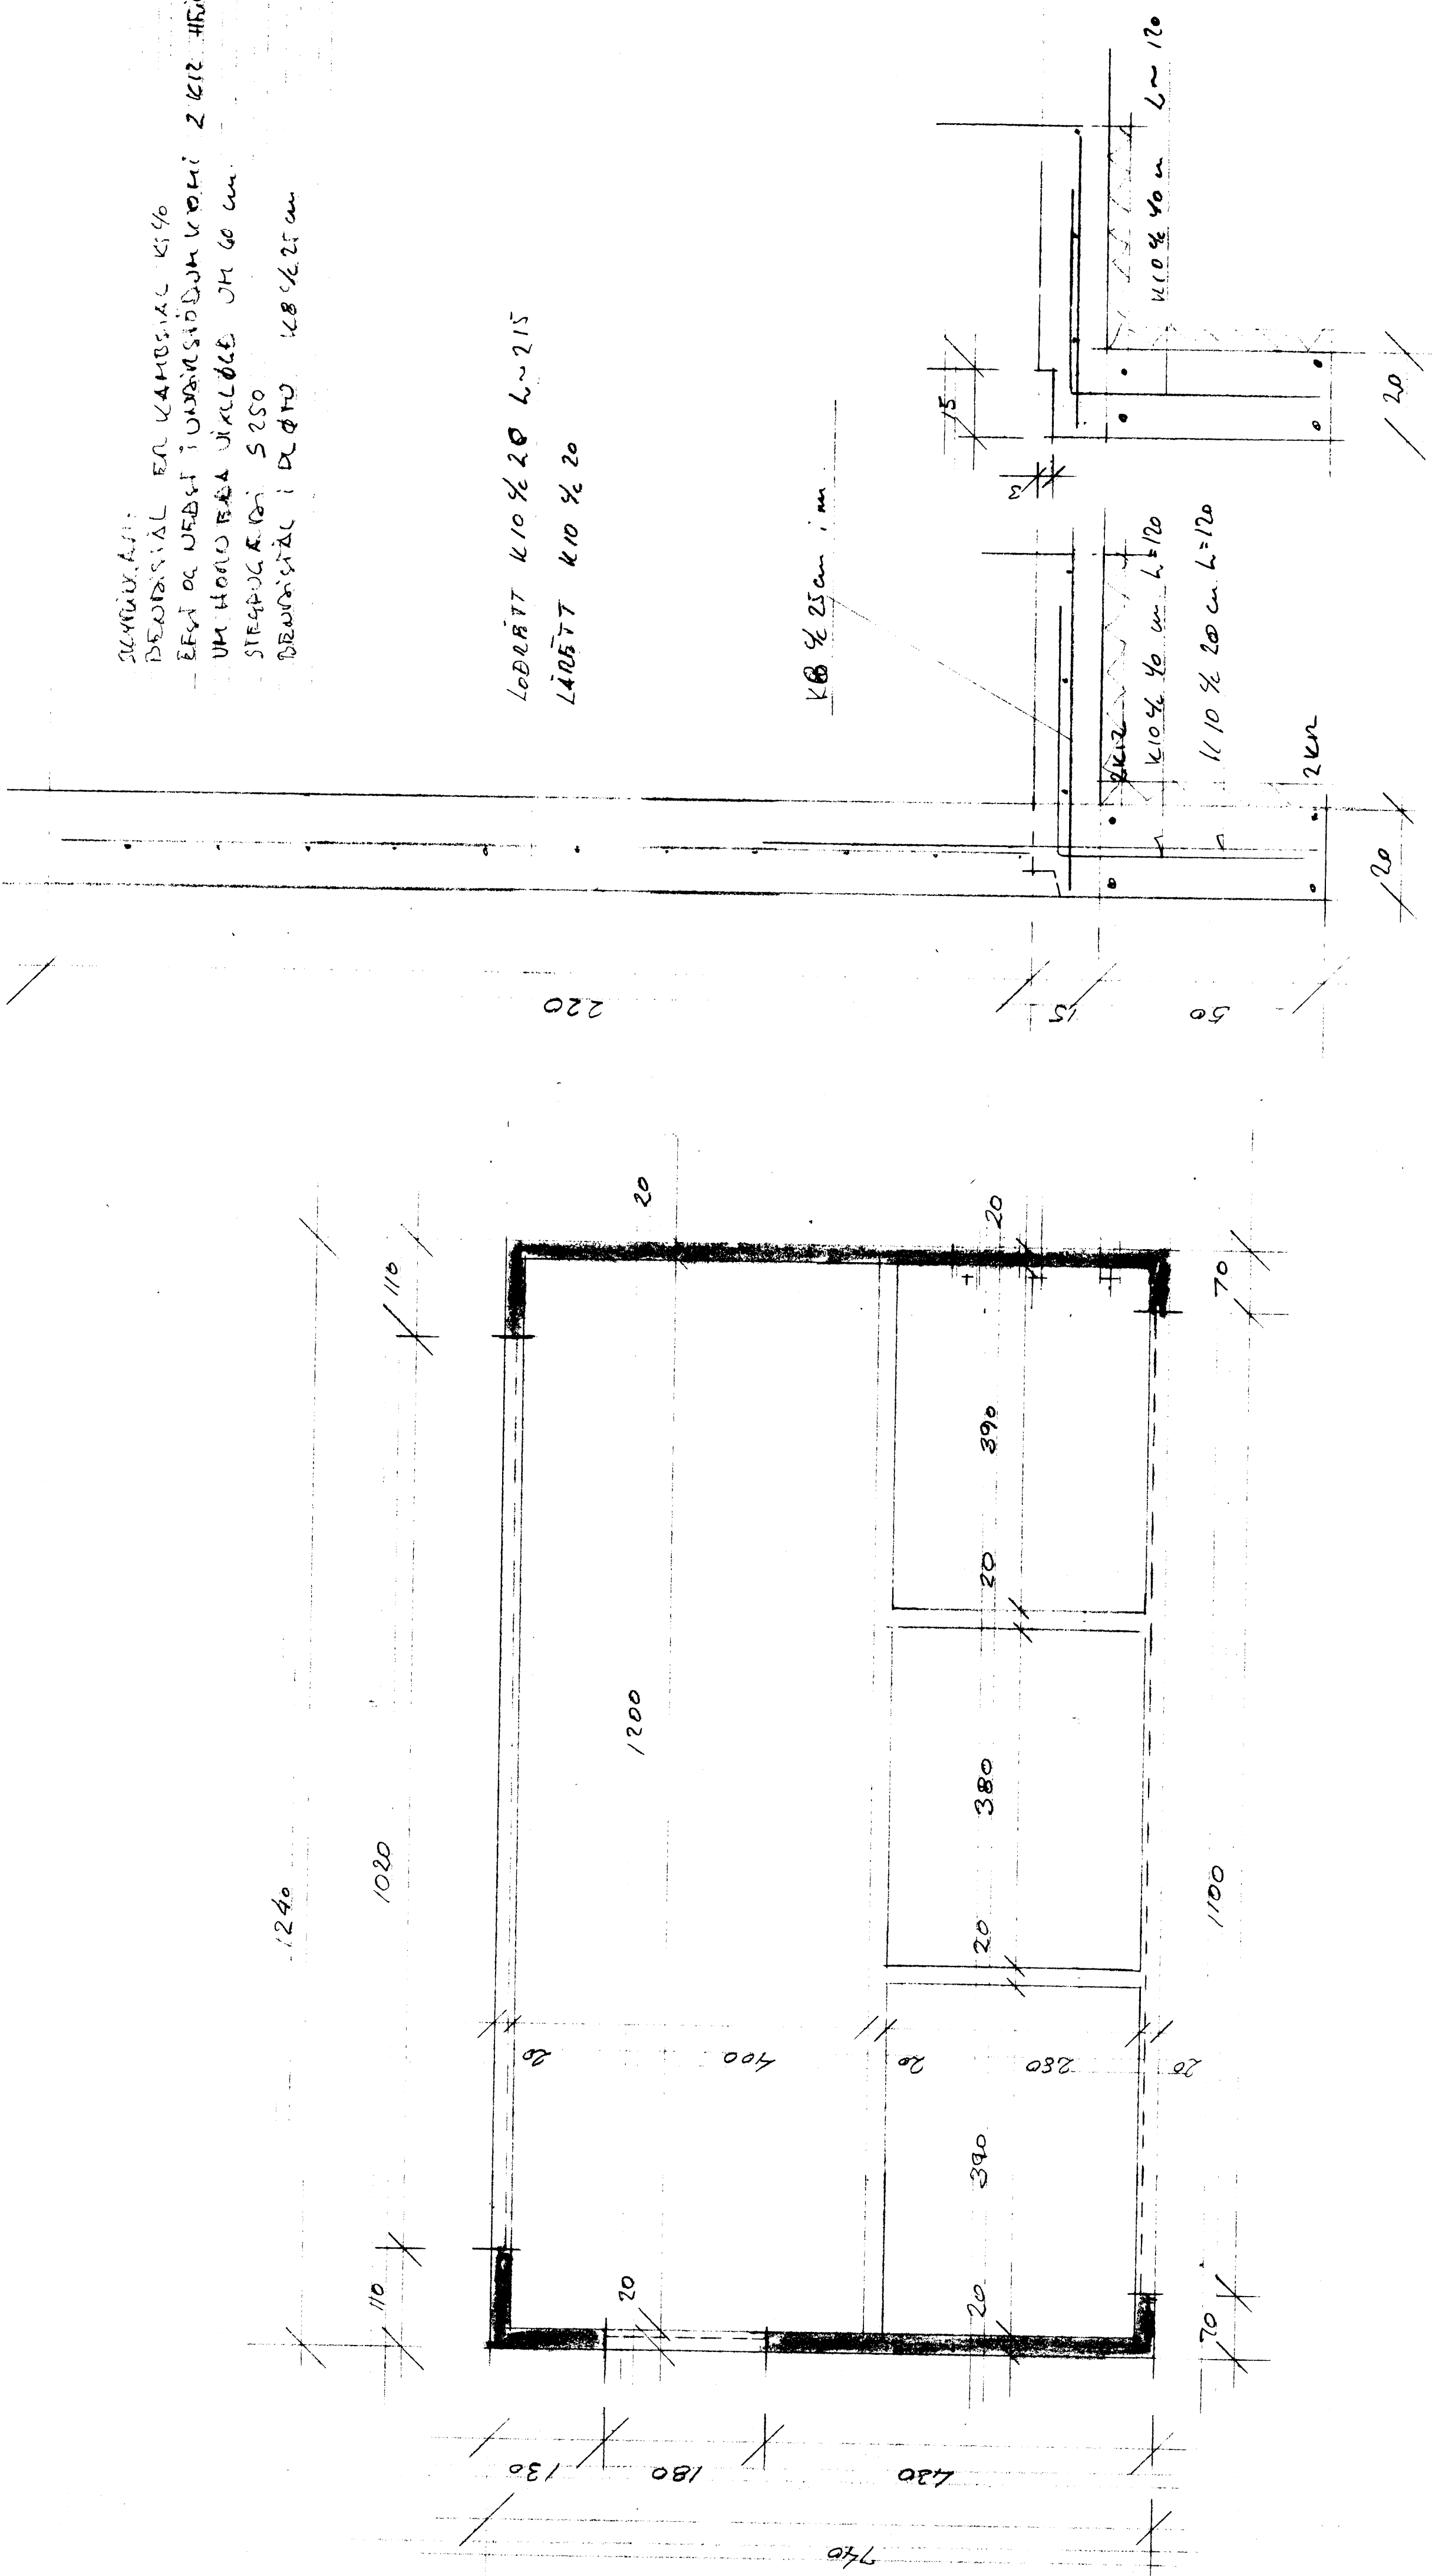

SKALI Í SKATASTUWU Í OFANLITSLANU
 GRUNNUNU OG SUÐA UNDRÖNDUNUM HÁL 1:50 OG 1:10
 JÚLÍ 1995 PALL ZOPHÓRÍASJÓU TÍE WUJÍKA