


5694

SAMPYKKT AF BYGGINGARFULLTRÚA

Sigurð Brúar
BYGGINGARFULLTRÚA / VESTMANNNAEY

NR	DAGS.	BREYTING
A		
B		
C		
D		
E		
F		
G		
H		

SKÝRINGAR

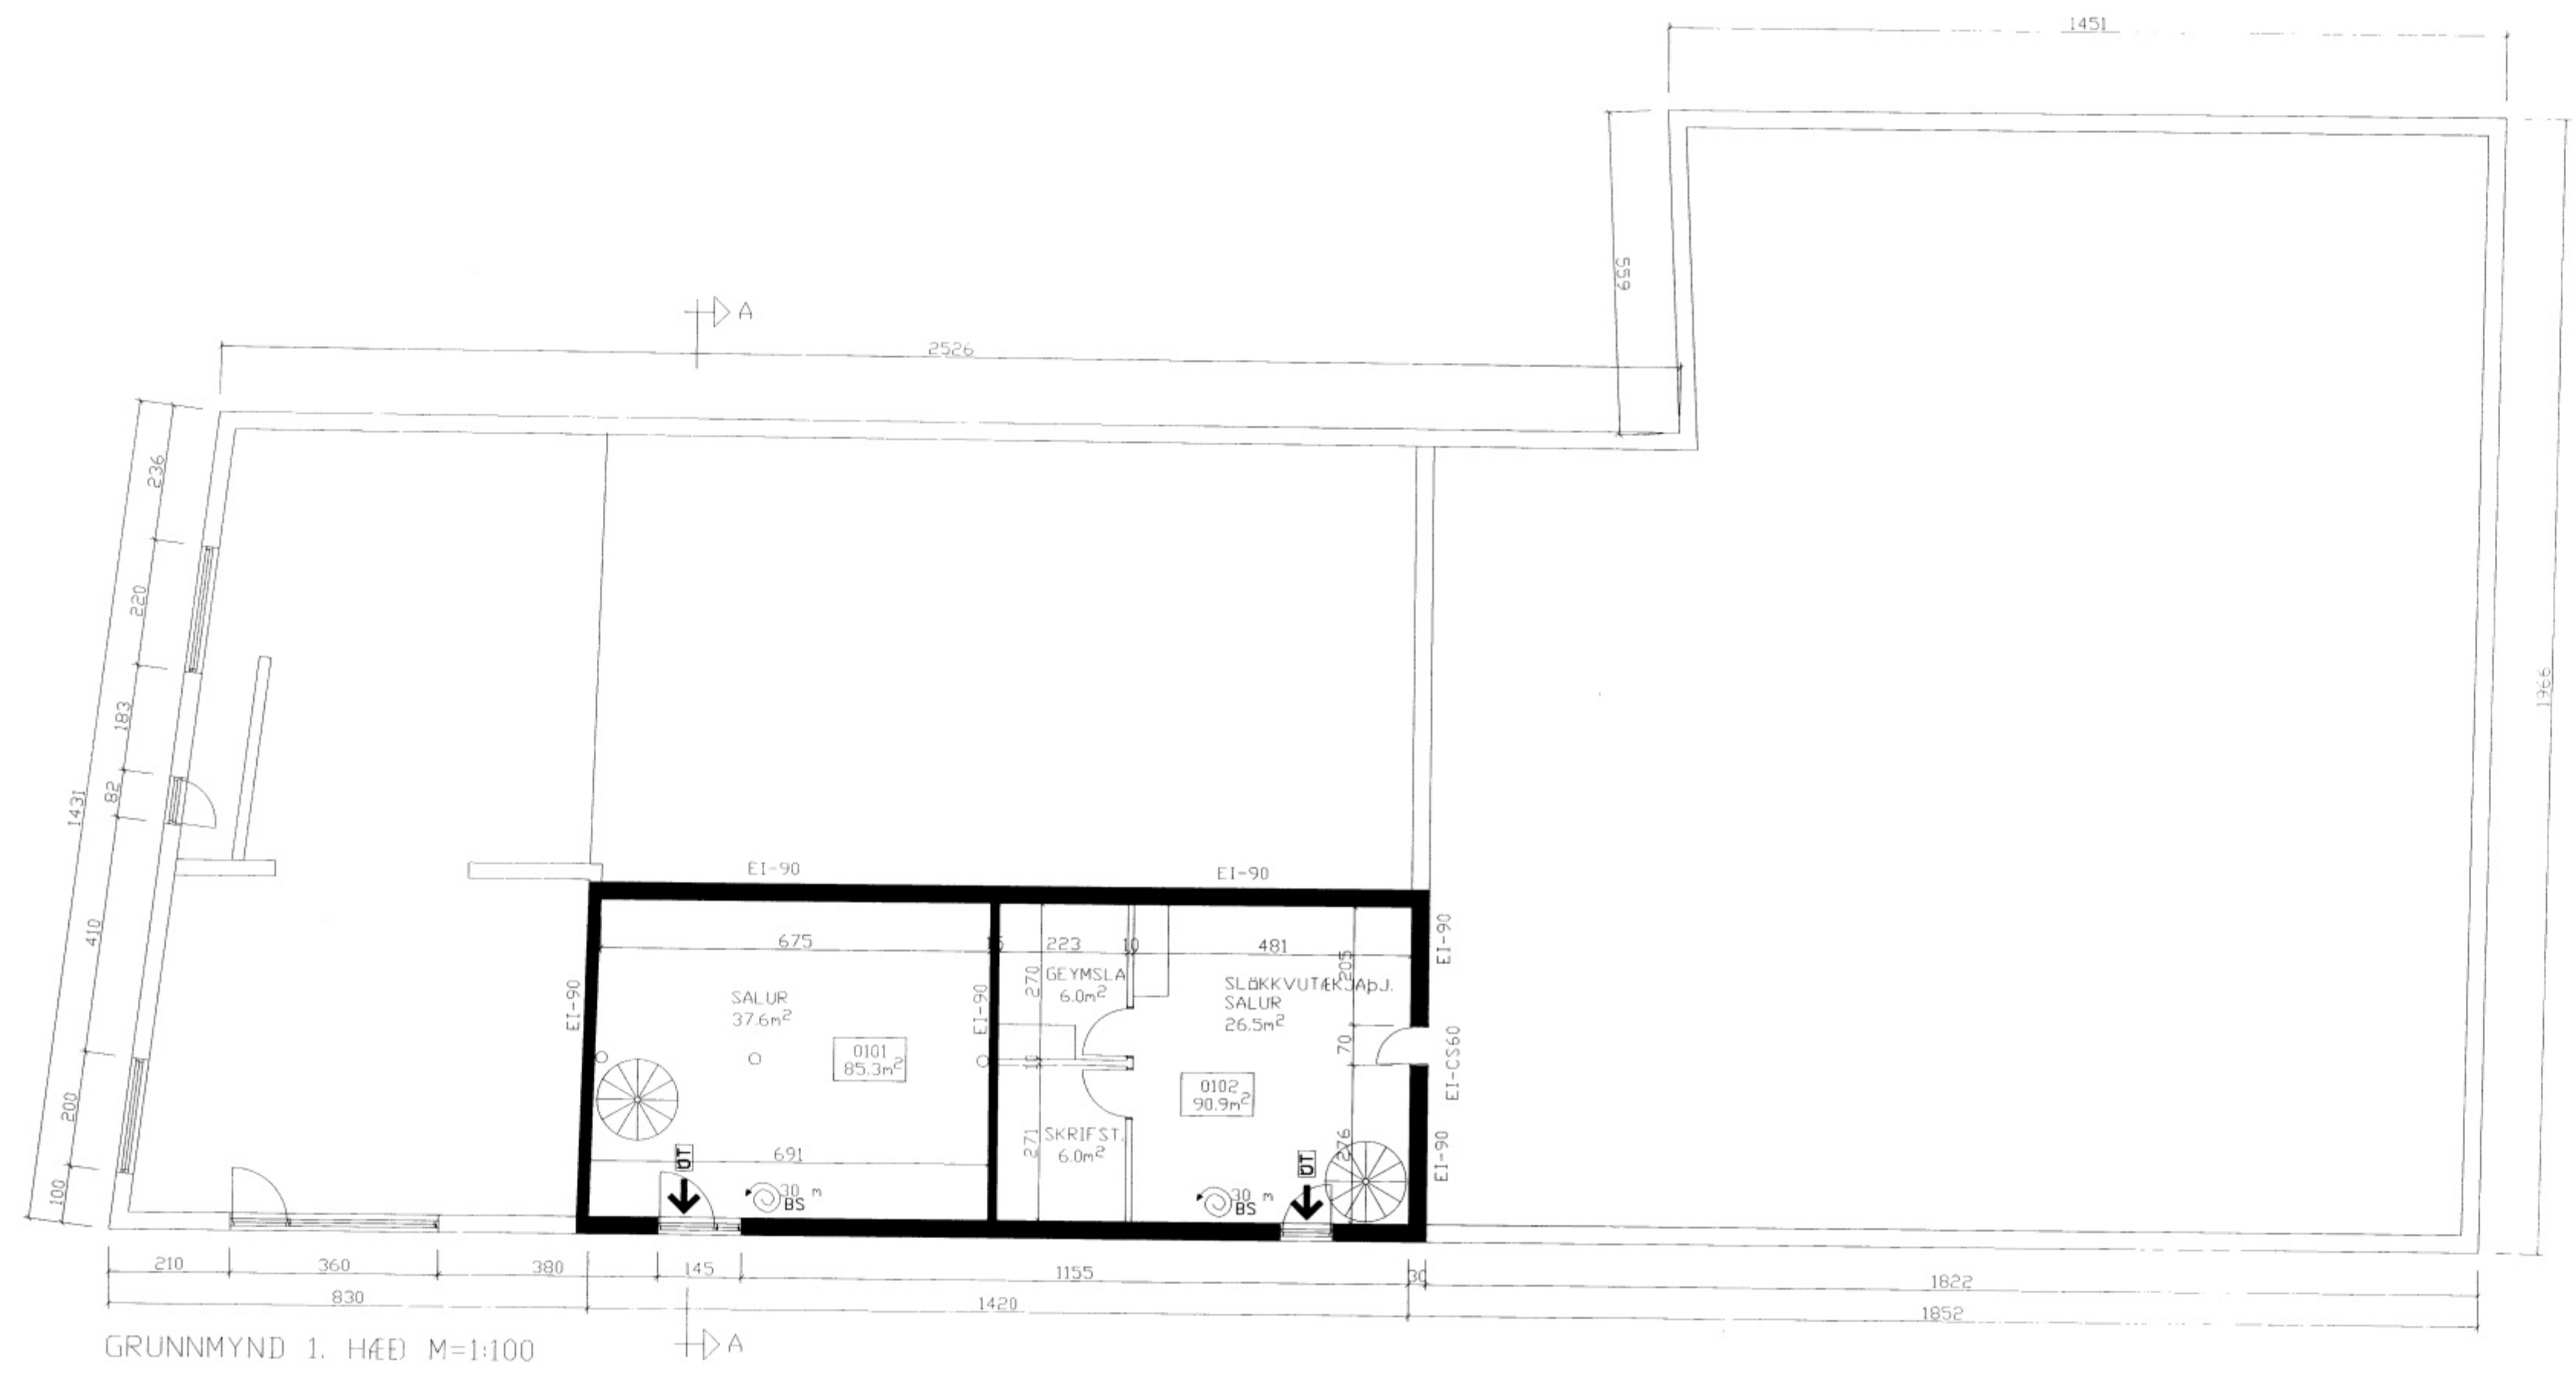

GRUNNMYND 1. HÆÐ M=1:100

Teiknistofa PZ ehf
Ráðgjafarverktæðipjónusta 
Kirkjuvegi 23 900 Vestmannaeyjum Sími 481-2711 Fax-481-3076
Heimasíða <http://www.teiknistofa.is> Netfang pr@teiknistofa.is

Verkhelti
SÍÐLÍÐINGAVEÐUR 10-12 VESTM.EYJUM
UPPMÁLING
Verkefni
GRUNNMYND 1-HÆÐ

Dags.	Hamad	Verk.nr	Mælikvarði
FEB 2004	BB	0403	1/100
Yfirfarid	Teiknað	Teikn.nr	Breyting
	EA	102	

Sampykkt
Sigurð Brúar 47-270763-5694