


5695

SAMÞIKI AF BÝGGINGARFULLTRÚ:


Sigurðinn
BYGGINGARFULLTRÚAFUR VESTMÁNNAEYJUM

NR	DAGS.	BREYTING
A		
B		
C		
D		
E		
F		
G		
H		

SKÝRINGAR

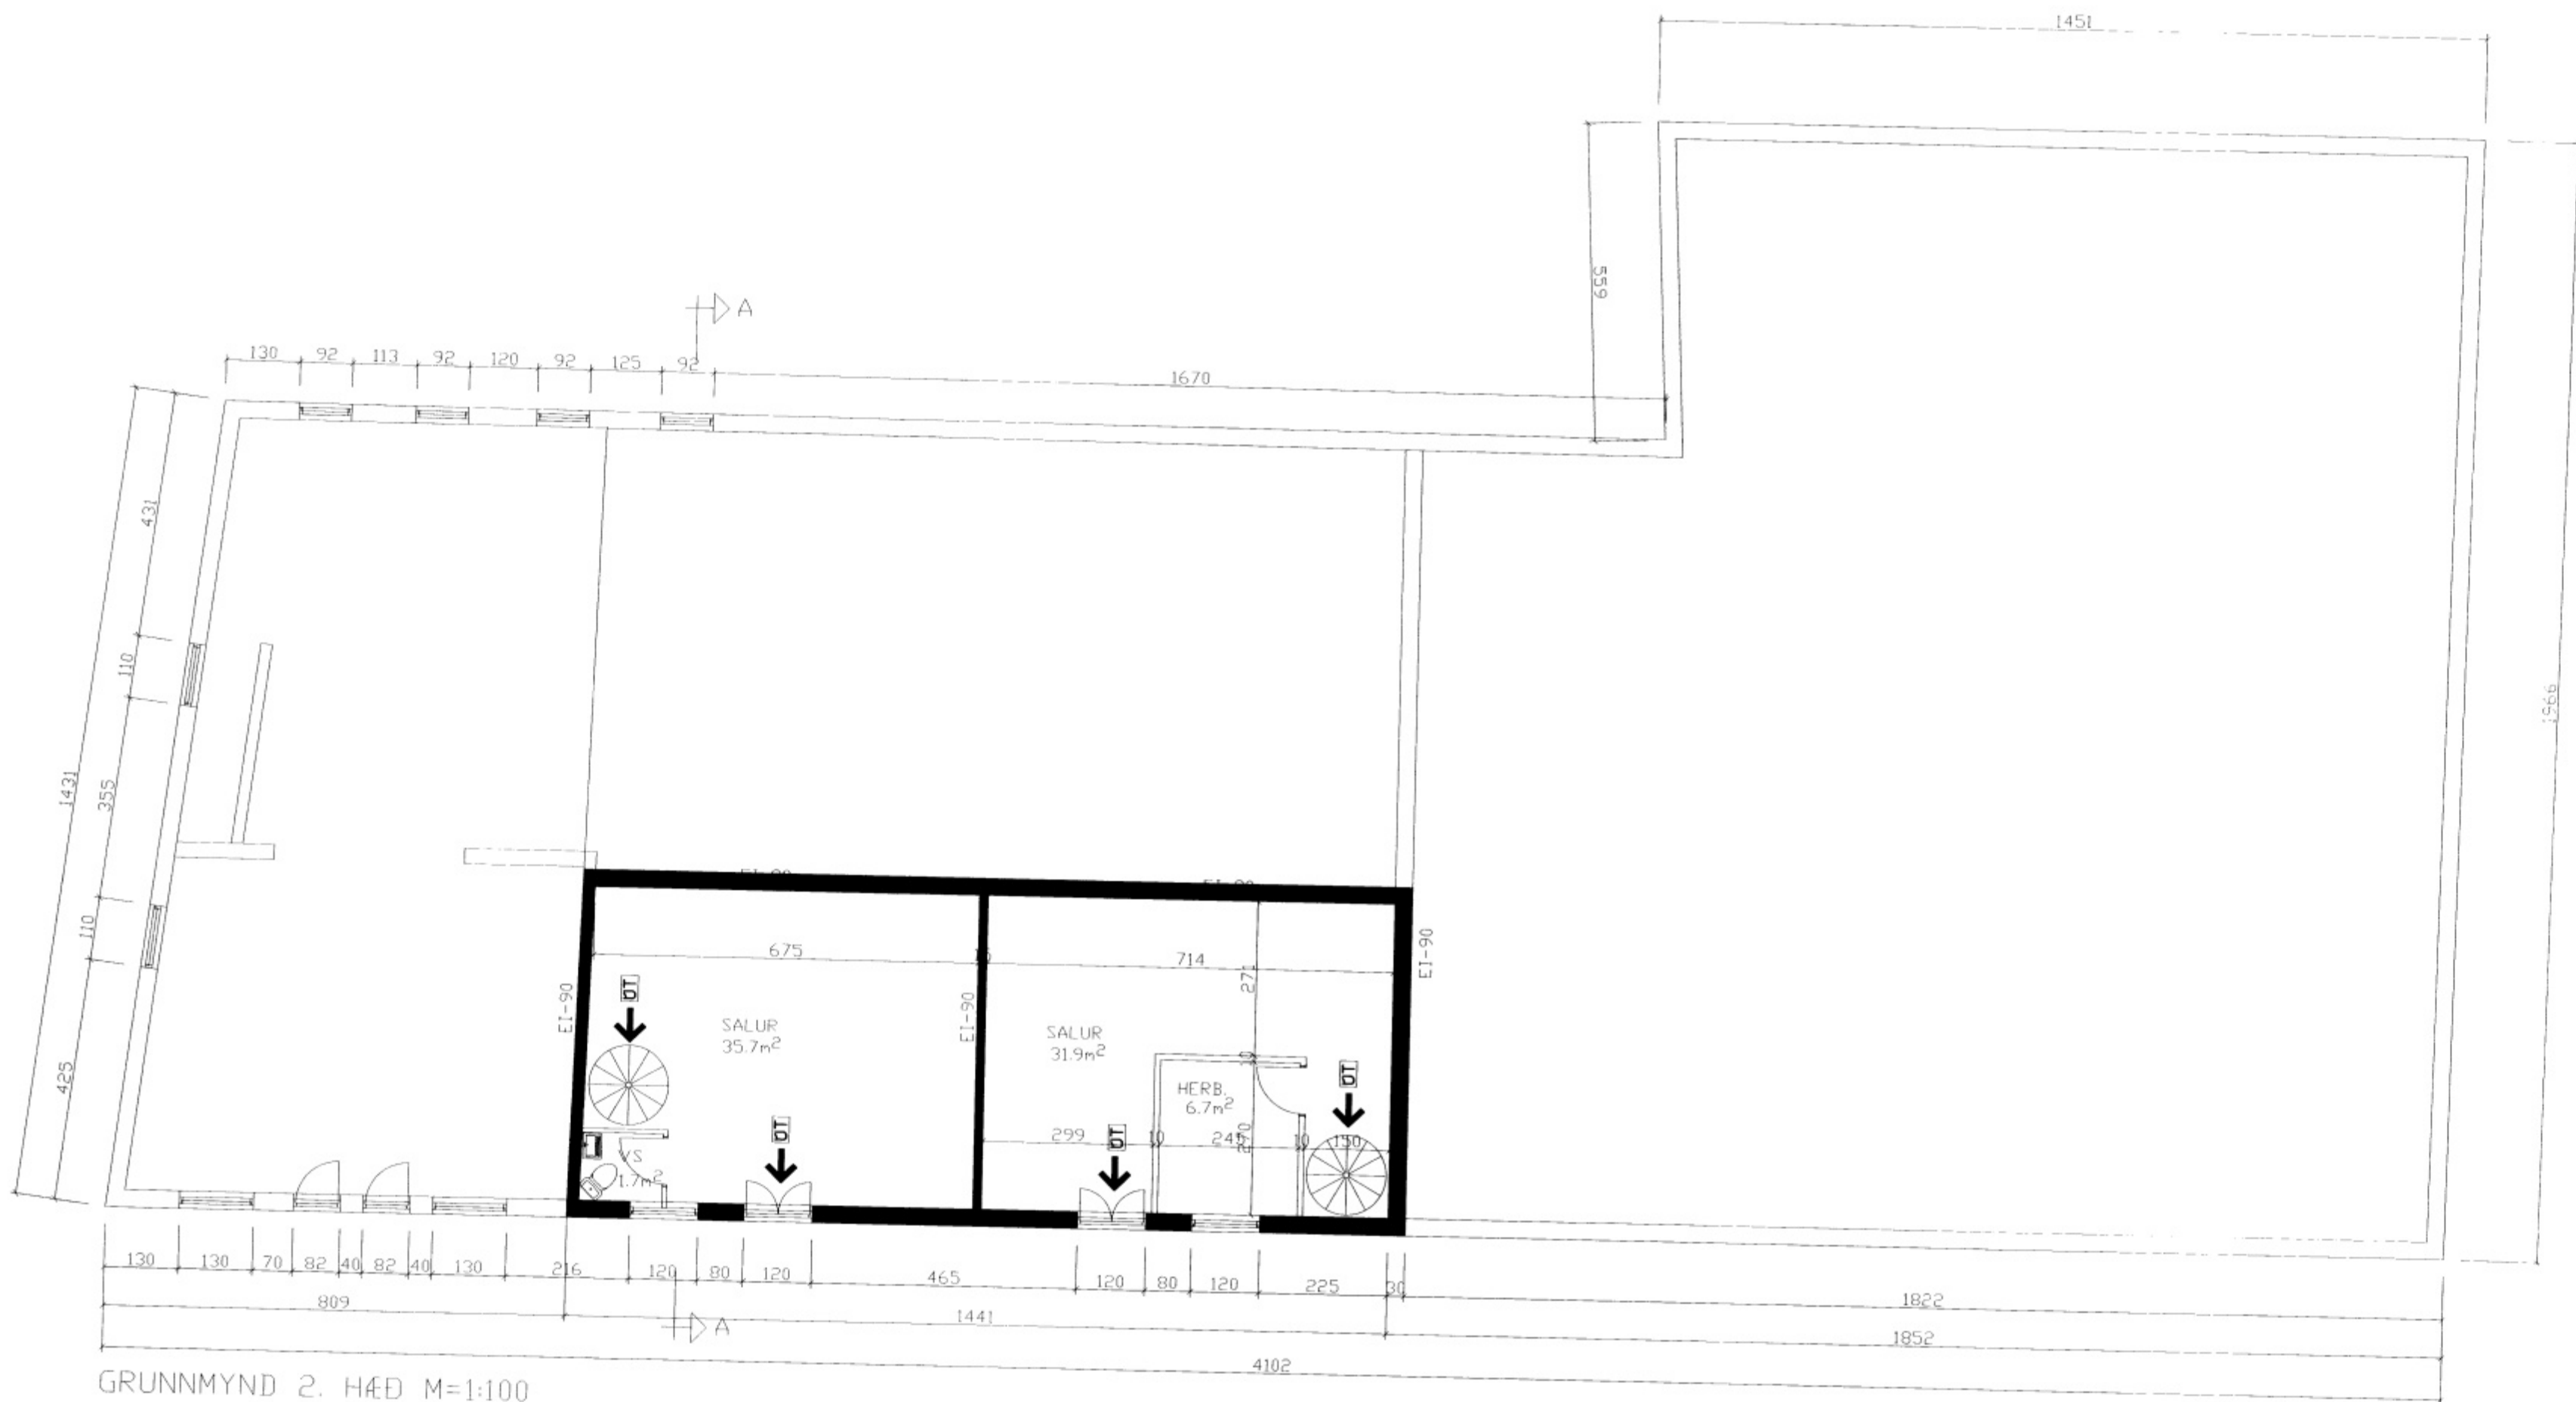

GRUNNMYND 2. HÆÐ M=1:100

Teiknistofa PZ ehf
Ráðgjafarverkfræðipjónusta 
Kirkjuveg 23 900 Vestmannaeyjum Sími 481-2711 Fax-481-3076
Heimasíða <http://www.teiknistofa.is> Netfang pz@teiknistofa.is

Verkefni
SKILDINGAVEGUR 10-12 VESTMÁNNAEYJUM
UPPMÁLING
Verkefni
GRUNNMYND 2. HÆÐ

Dags.	Hannað	Verk.nr	Mælikvarði
FEB. 2004	BB	0403	1/100
Yfirfarið	Teiknað	Teikn.nr	Breyting
FA		103	

Samþykkt
Sigurðinn