


SAMPYKKT AF BYGGINGARFULLTRÚA
 17. MAR. 2009
 BYGGINGARFULLTRÚA VESTMANNNAEYJUM

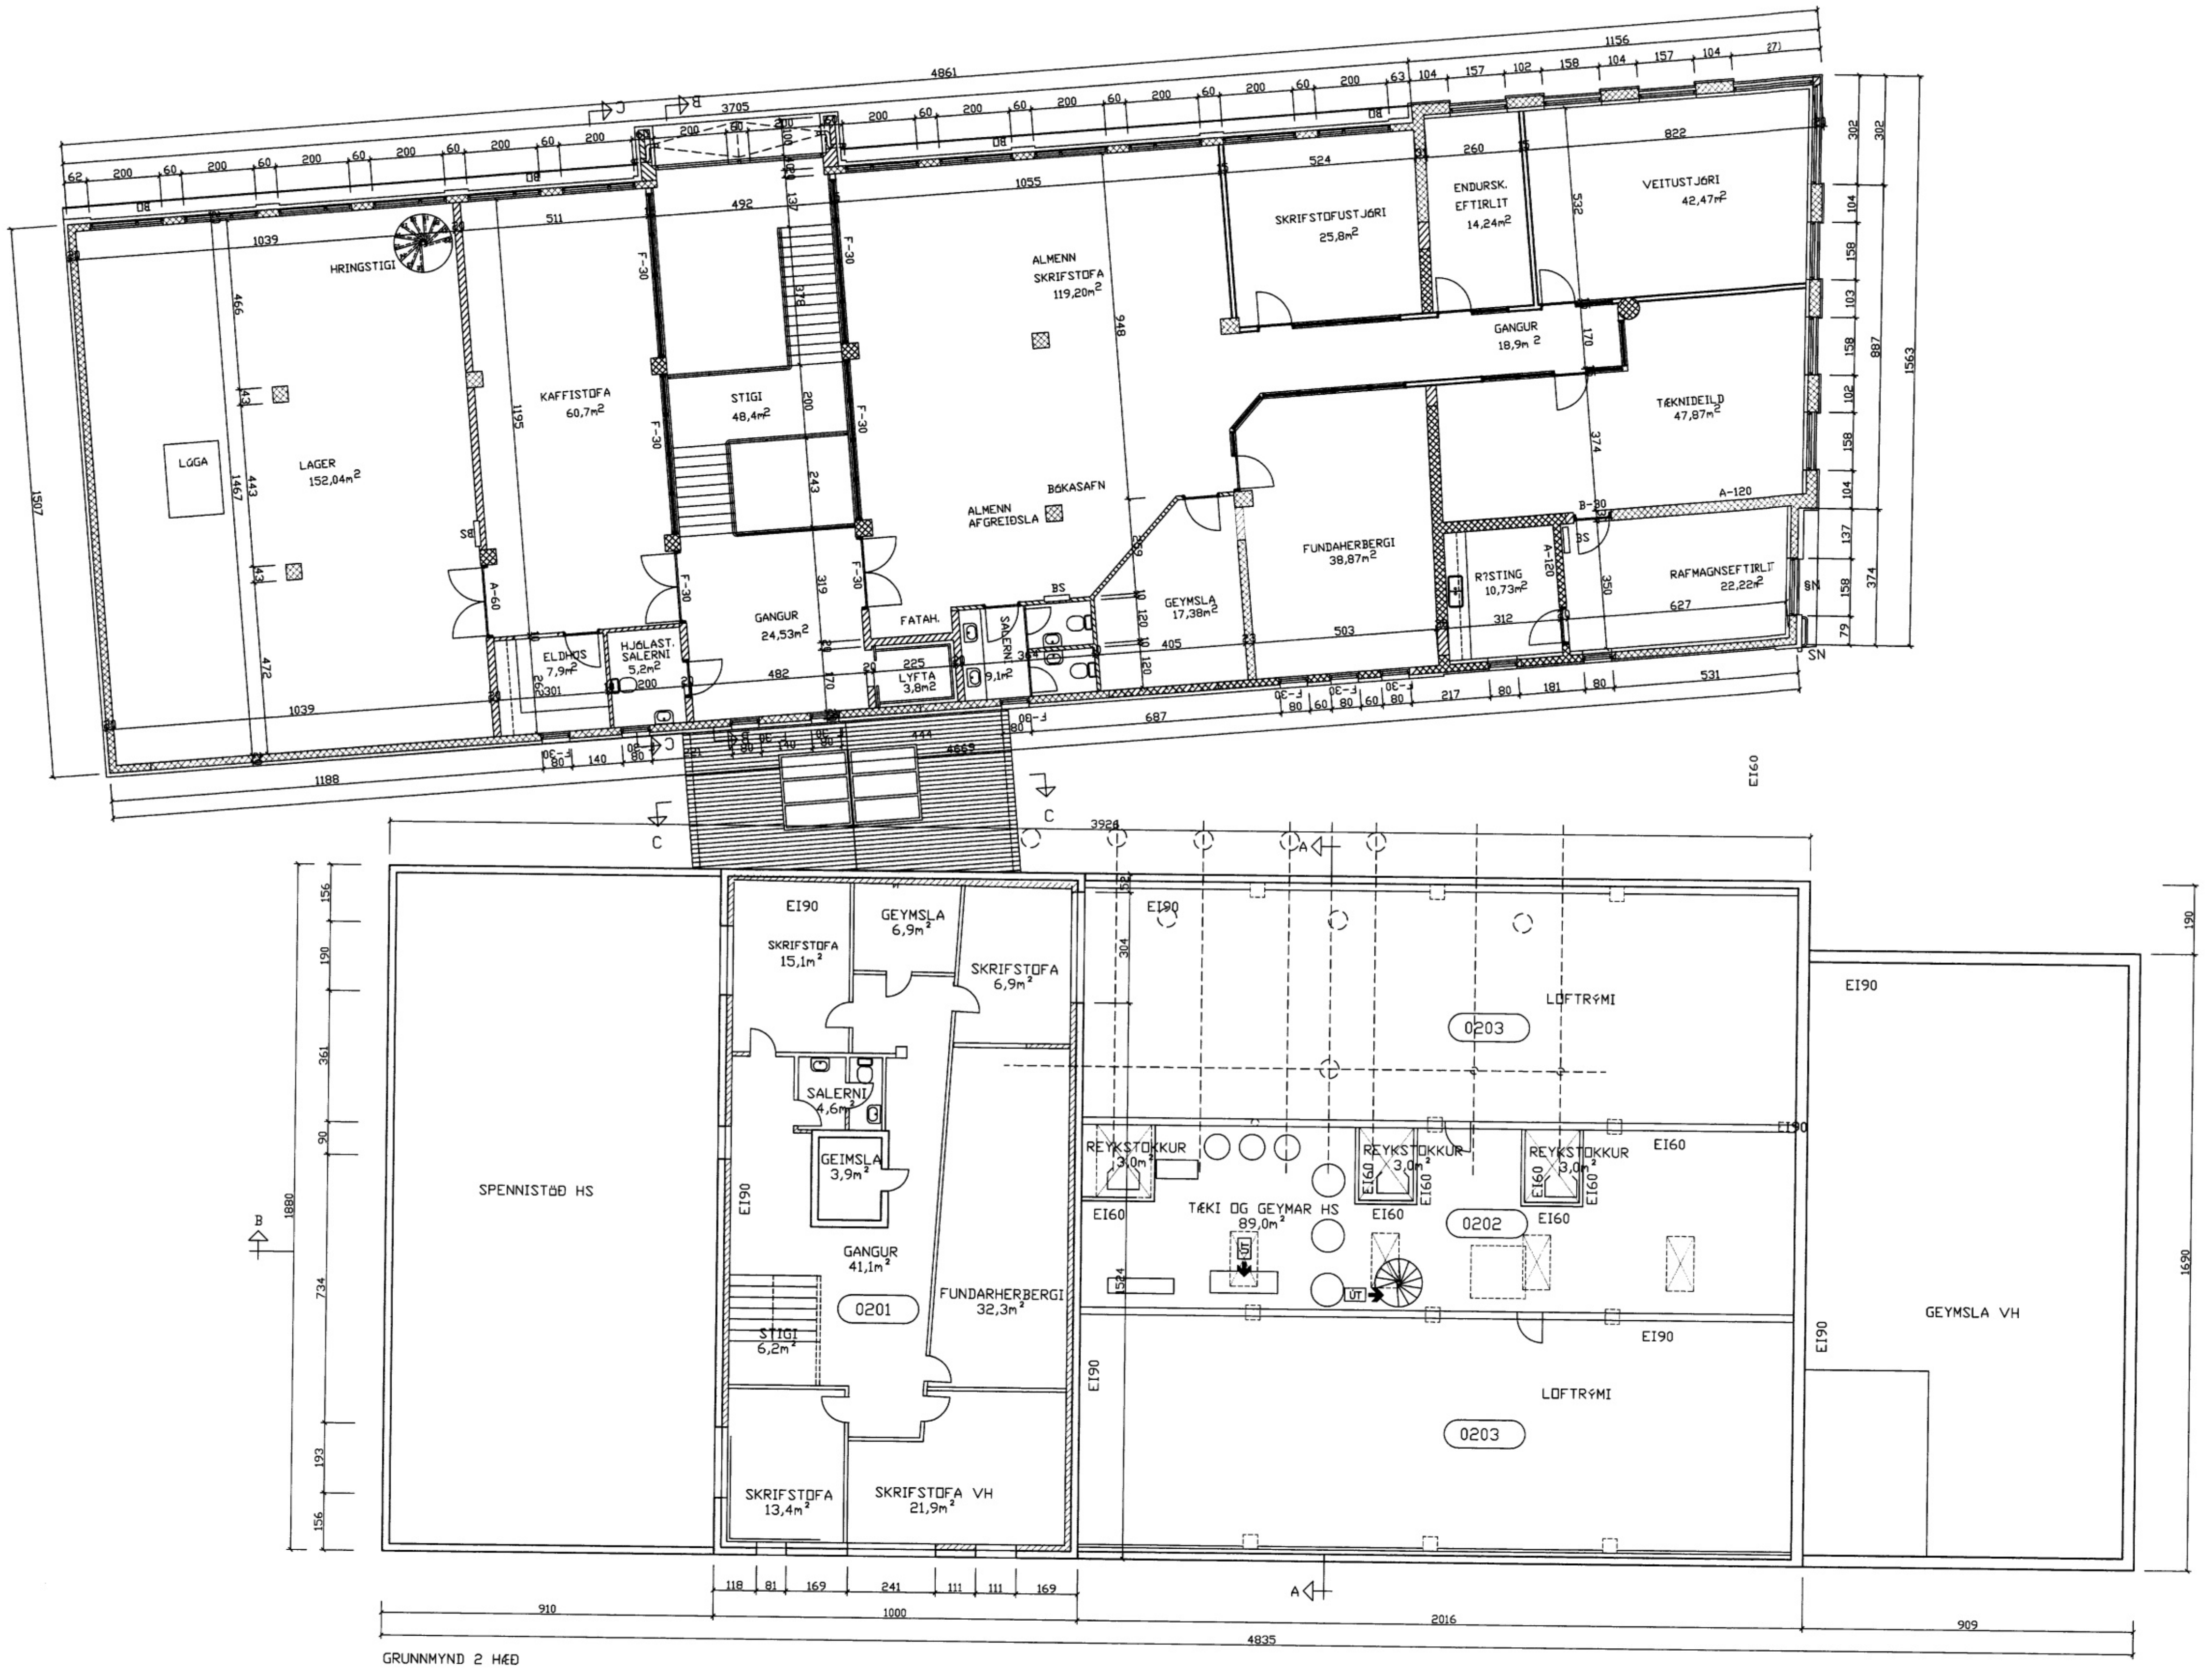

GRUNNMYND 2 HÆÐ

D			H		Dags.	Hannað	Verk.nr	Mælikvarði	Teiknistofa PZ ehf Ráðgjafarverkeðipjónusta Kirkjuvegi 23 900 Vestmannaeyjum Sími 481-2711 Fax-481-3076 Heimasíða http://www.teiknistofa.is Netfang pz@teiknistofa.is	Verkefni SKILDINGARVEGUR 5 VESTM.EYJUM UPPMÉLING Verkefni GRUNNMYNDIR 2. HÆÐ
C		G		JUNÍ 08	PZ	8810-1	1/100			
B	10.03.09	AUSTASTA BRUNALOGA FÆRD VESTAR	F		Yfirfarið	Teiknað	Teikn.nr	Breyting		
A	MARS 09	REYKLOGUR MERKTAR D.F.L.	E			EA	102	B		
NR	DAGS.	BREYTING	NR	DAGS.	BREYTING	Sampykkt	<i>Rein Loftau</i>			