



UNDIRRITUN HÖNNUNARSTJÓRA

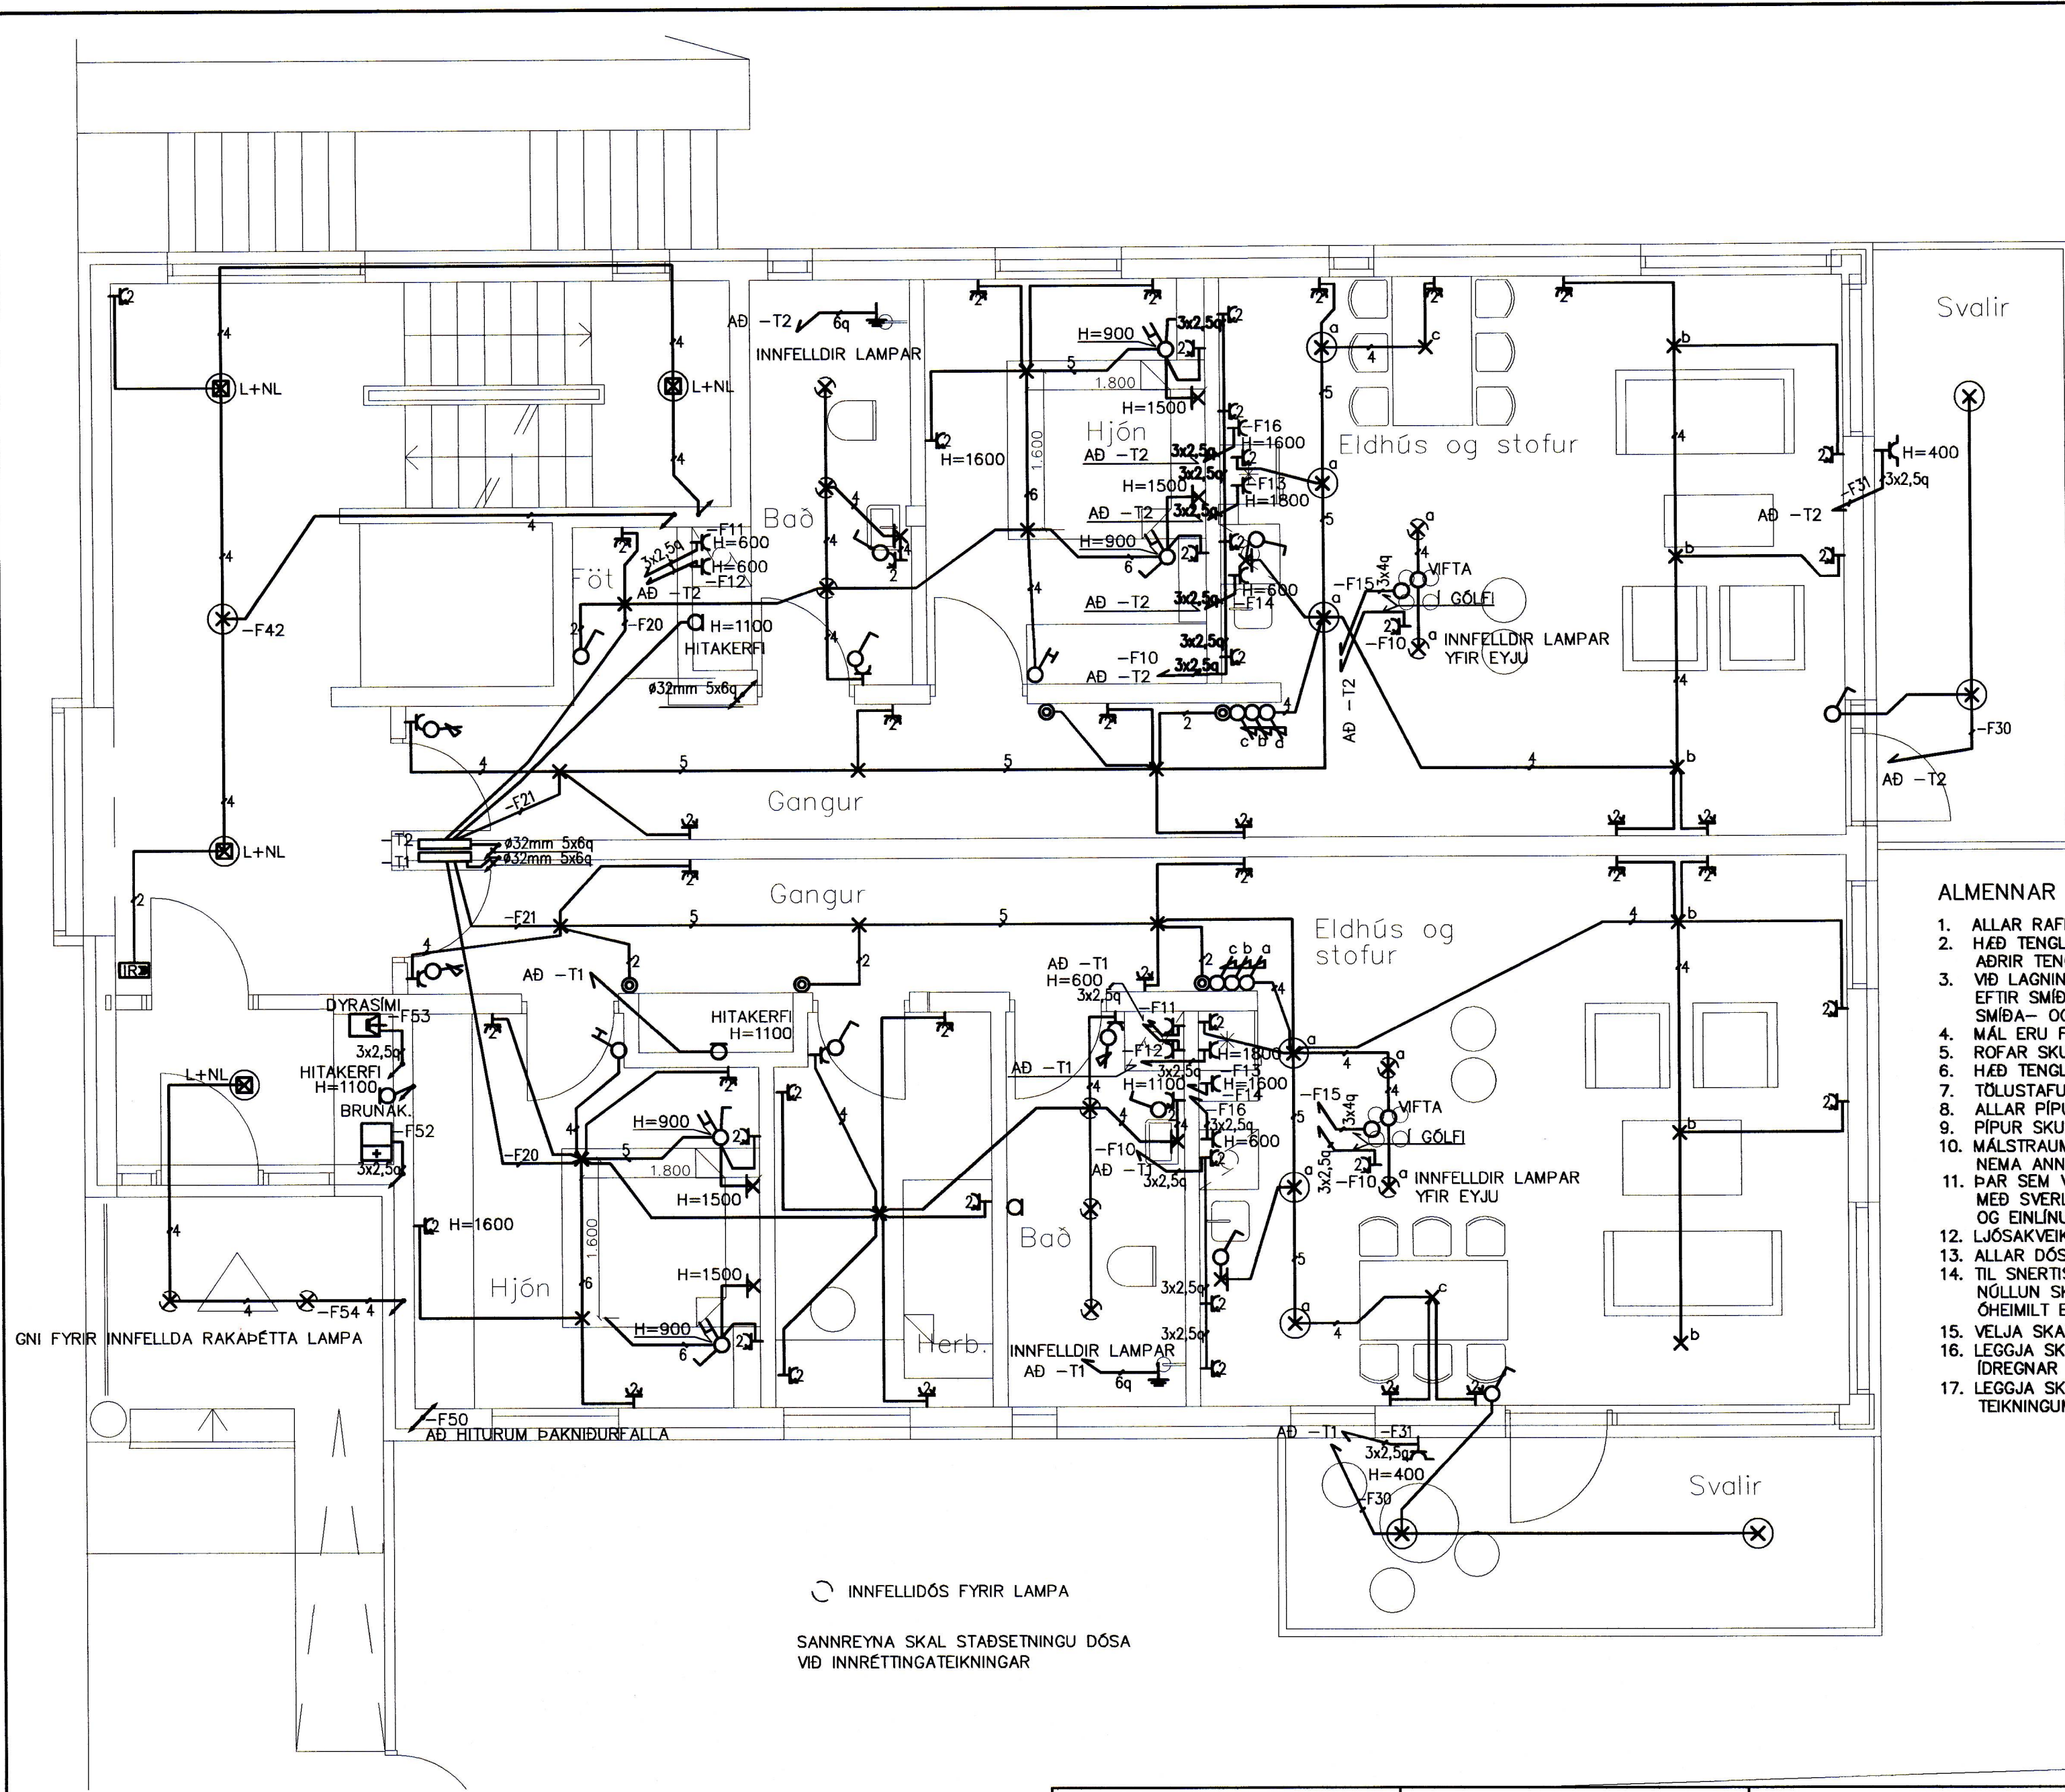

ALMENNAR SKÝRINGAR LÁGSPENNUKERFIS:

1. ALLAR RAFLAGNIR Í VEGGI OG LOFT SKULU VERA HULDAR PÍPULAGNIR.
2. HÆÐ TENGLA Í GEYMSLUM, ÞVOTTAHÚSUM OG ELDHÚSUM SKAL VERA 1100mm. AÐRIR TENGLAR ERU Í HÆÐ 200mm FRÁ FULLFRÁGENGNU GÓLFI NEMA ANNARS SÉ GETIÐ.
3. VIÐ LAGNINGU PÍPNA SEM EIGA AÐ KOMA FRÁ LOFTI OG NIÐUR Í VEGGI SKAL FARA EFTIR SMÍÐATEIKNINGUM. VIÐ NÁKVÆMA STAÐSETNINGU DÓSA SKAL EINNIG FARA EFTIR SMÍÐA- OG INNRETTINGATEIKNINGUM.
4. MÁL ERU FRÁ FULLFRÁGENGNU GÓLFI Í MIÐJA DÓS OG ÚR MIÐRI DÓS Í MIÐJA DÓS.
5. ROFAR SKULU VERA 1100mm FRÁ GÓLFI NEMA ANNARS SÉ GETIÐ.
6. HÆÐ TENGLA VIÐ ROFA ER SÚ SAMA OG HÆÐ ROFA.
7. TÖLUSTAFUR VIÐ TENGLA TÁKNAR FJÖLDA TENGLA.
8. ALLAR PÍPUR SKULU VERA PLASTPÍPUR NEMA ANNARS SÉ GETIÐ.
9. PÍPUR SKULU VERA 16mm. Í ÞVERMÁL OG VÍR 1,5mm<sup>2</sup> NEMA ANNARS SÉ GETIÐ.
10. MÁLSTRAUMUR ROFA SKAL VERA MINNST 10A OG MÁLSTRAUMUR TENGLA 16A NEMA ANNARS SÉ GETIÐ.
11. ÞAR SEM VÍRAFJÖLDA ER EKKI GETIÐ Í PÍPU ER UM AÐ RÆÐA ÞRJA VÍRA MEÐ SVERLEIKA 1,5mm. VIÐ IÐRÁTT SKAL EINNIG FARA EFTIR LJÓSAKVEIKINGAPLANI OG EINLÍNU/FJÖLLÍNUMYNDUM MEÐ TILLITI TIL FJÖLDA VÍRA.
12. LJÓSAKVEIKINGAPLAN KEMUR FRAM Á RAFLAGNATEIKNINGUM Í FORMI BÓKSTAFA.
13. ALLAR DÓSIR FYRIR ROFA, TENGLA O.Þ.H. SKULU VERA HRINGLAGA.
14. TIL SNERTISPENNUVARNAR SKAL NOTA LEKASTRUMSROFA. NÖLLUN SKAL AÐEINS NOTUÐ Í AÐALDREIFISKÁP. ÓHEMILT ER AÐ NÖLLA Í ÖÐRUM DREIFISKÁPUM.
15. VELJA SKAL NEYÐARLAMPNA MEÐ TILLITI TIL ÞESS AÐ UPPFYLLA STAÐAL ÍST EN 1038.
16. LEGGJA SKAL 32mm PLASTPÍPUR FRÁ AÐALTÖFLU AÐ ÖLLUM DREIFITÖFLUM.
17. LEGGJA SKAL AÐ OG TENGJA HITA Í NIÐURFÖLL, HITASTRENGIR ERU SÝNDIR Á TEIKNINGUM. VERKTAKI SKAL FINNA HENTUGAR LAGNALEIÐIR.

○ INNFEÐIDÓS FYRIR LAMPA  
SANNREYNA SKAL STAÐSETNINGU DÓSA  
VIÐ INNRETTINGATEIKNINGAR

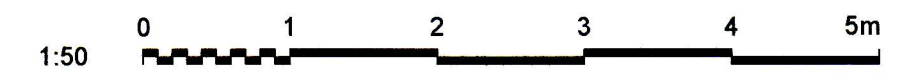

ÚTG. DAGS	HANNAÐ	MÆLIKVARÐI	SKÓLAVEGUR 7
02.10.2018	ÞH	1:50	VESTMANNAEYJUM
YFIRFARIÐ	TEIKNAD		RAFKERFI
ÞH	ÞH		LÁGSPENNULAGNIR
			1. HÆÐ, GRUNNMYND



SÍMI: 897 1156 - NETFANG: dolli@dolli.is - www.dolli.is

SAMÞYKKT

VERKFRANG 18010 TEIKNING E20.5.11 A

©Öll afhrot og afhritun teikningar, að hluta eða í heild er háð skriflegu leyfi höfundar